



RENFORTS ET CAPOTS SUR MONTANT  
ET TRAVERSE INTERMEDIAIRE

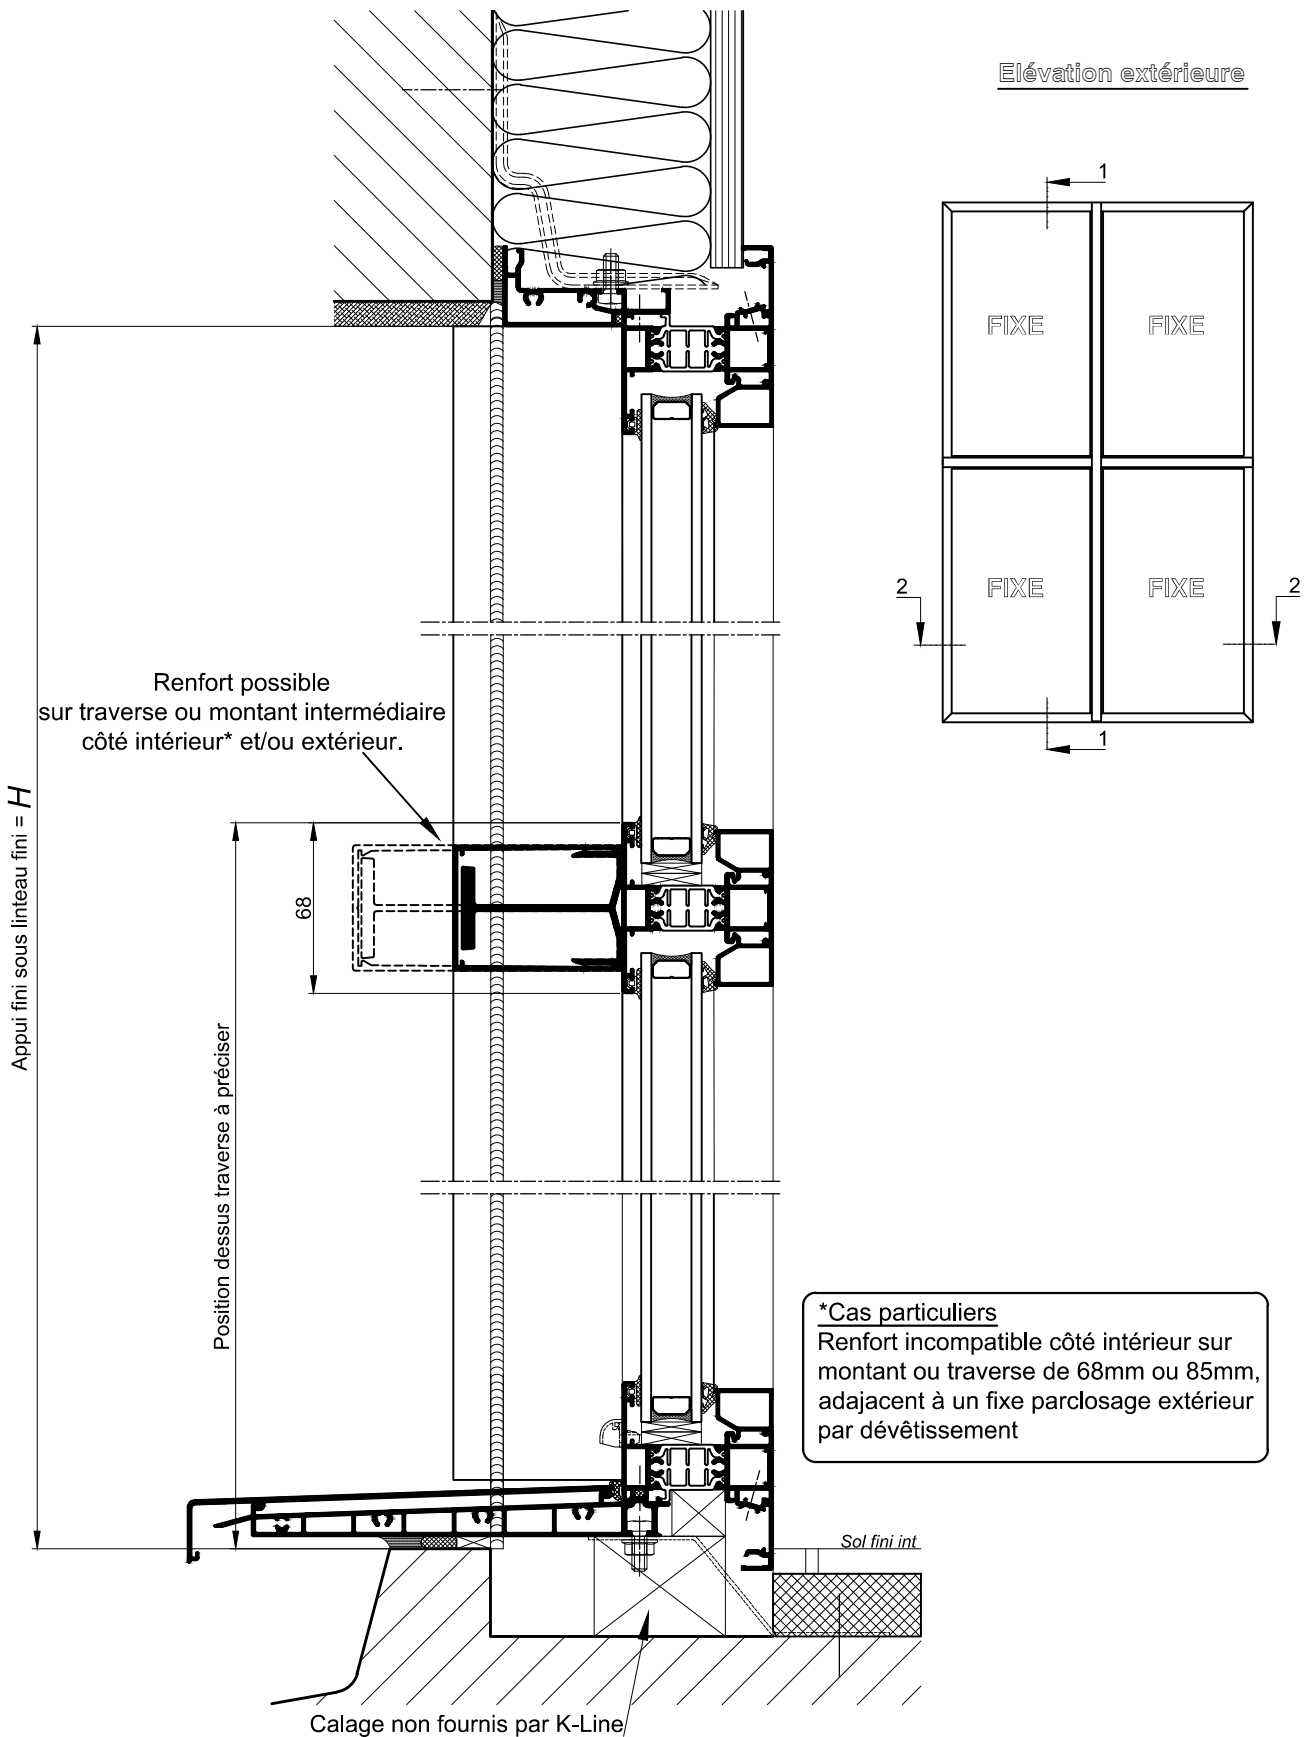

COUPE 1-1 VERTICALE  
Ech 1/3

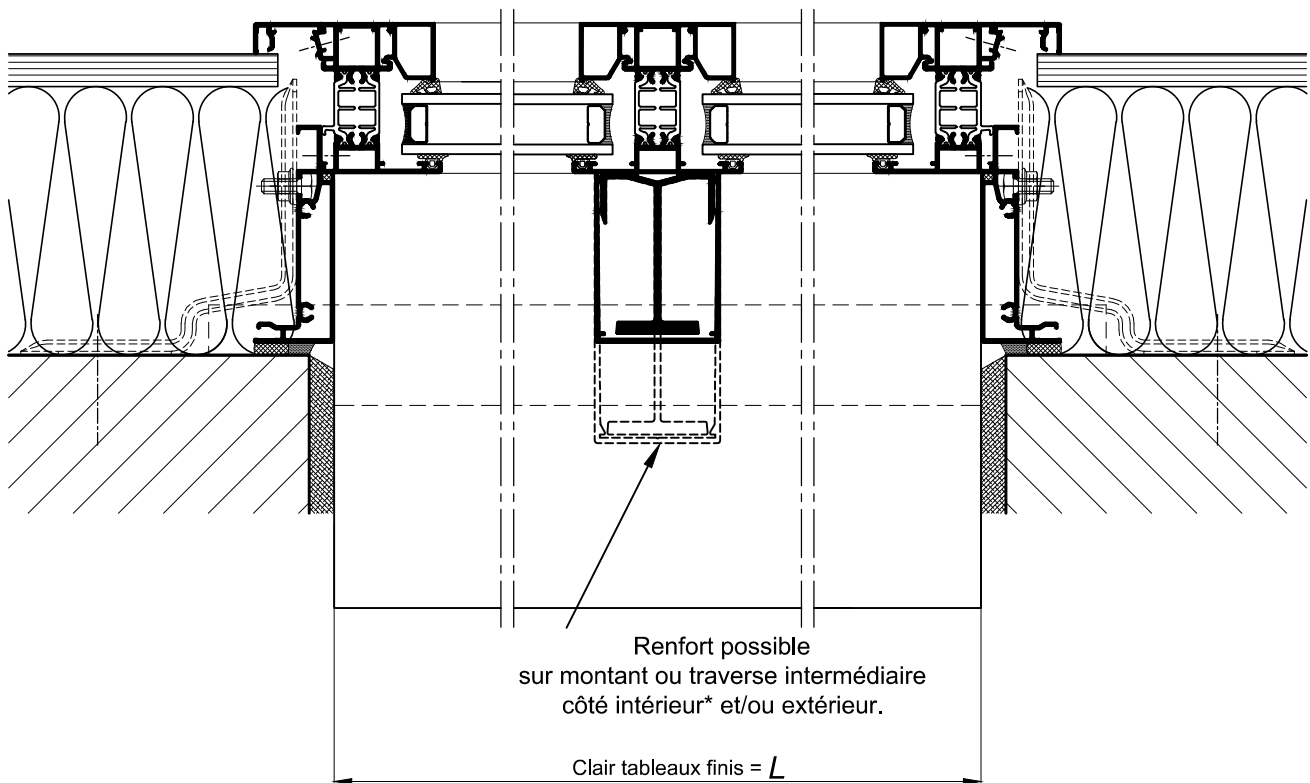

COUPE 2-2 HORIZONTALE  
Ech 1/3