


RESERVATION MACONNERIE
SUR ALLEGE MACONNEE ET AU SOL FINI EN APPUI NON DEPORTE
DOUBLAGE DE 80 à 160


Date:		CHANTIER:		
Page:				
Rep	Qt	Largeur	Hauteur	Observations

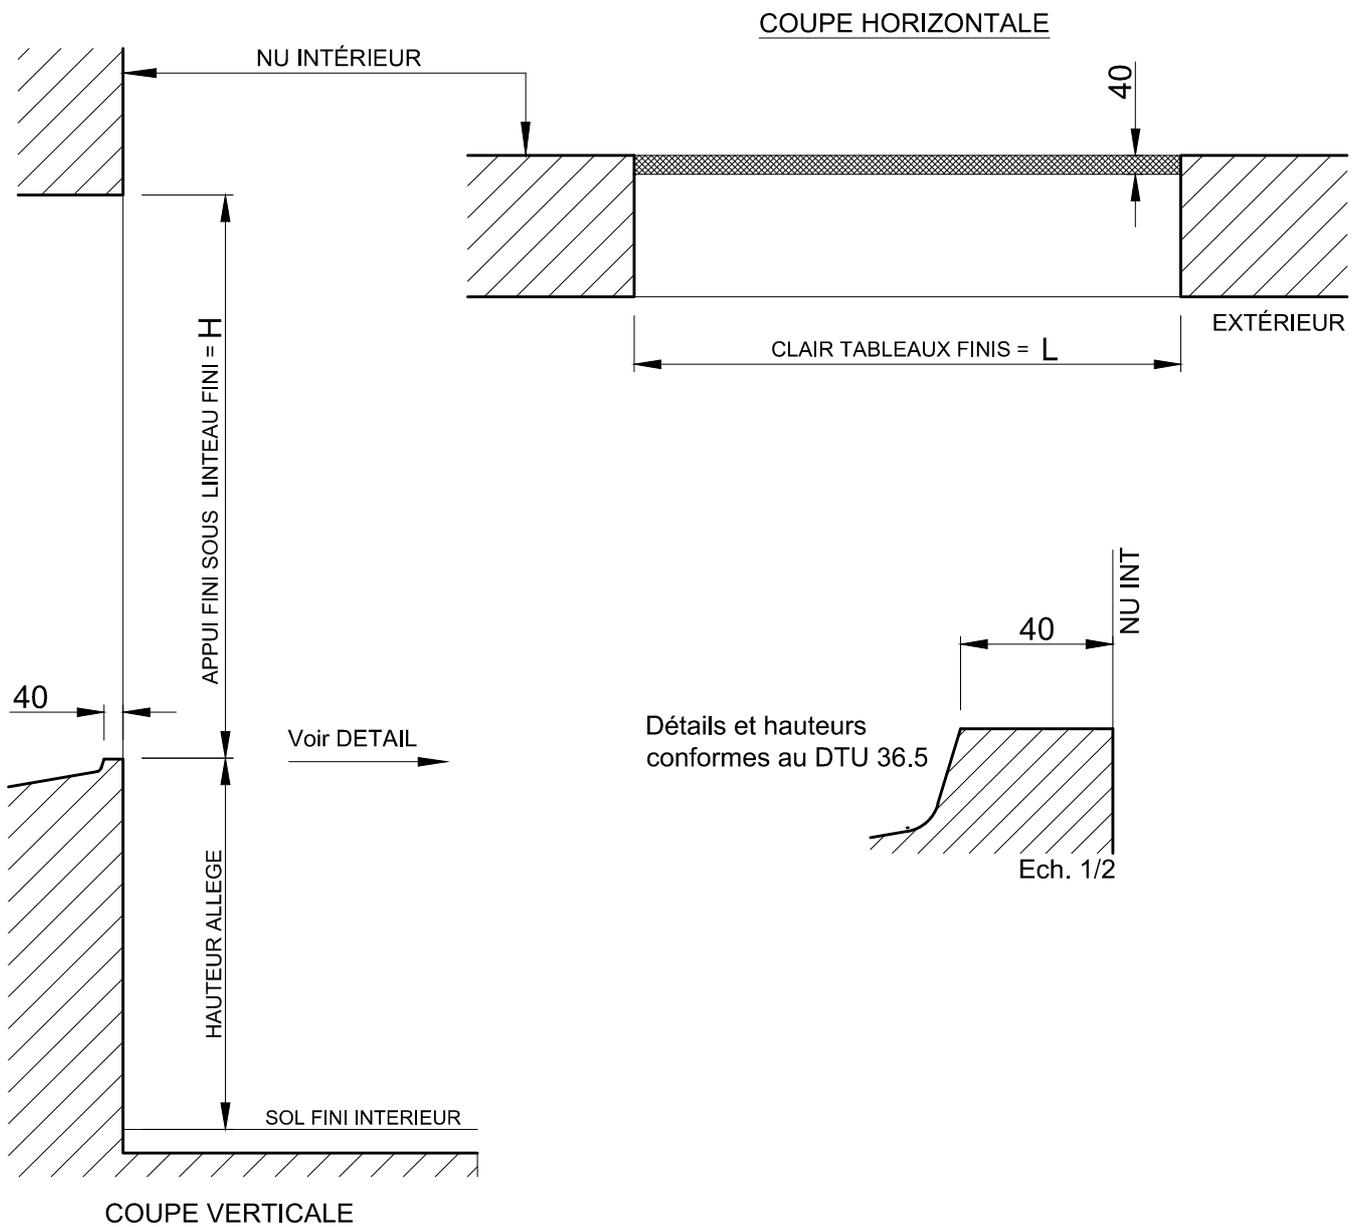

Attention : les ensembles KL-T doivent obligatoirement être posées sur des maçonneries finies.

**RESERVATION MACONNERIE
SUR ALLEGE MACONNEE ET AU SOL FINI EN APPUI NON DEPORTE
DOUBLAGE DE 80 à 160**

Date:		CHANTIER:		
Page:				
Rep	Qt	Largeur	Hauteur	Observations

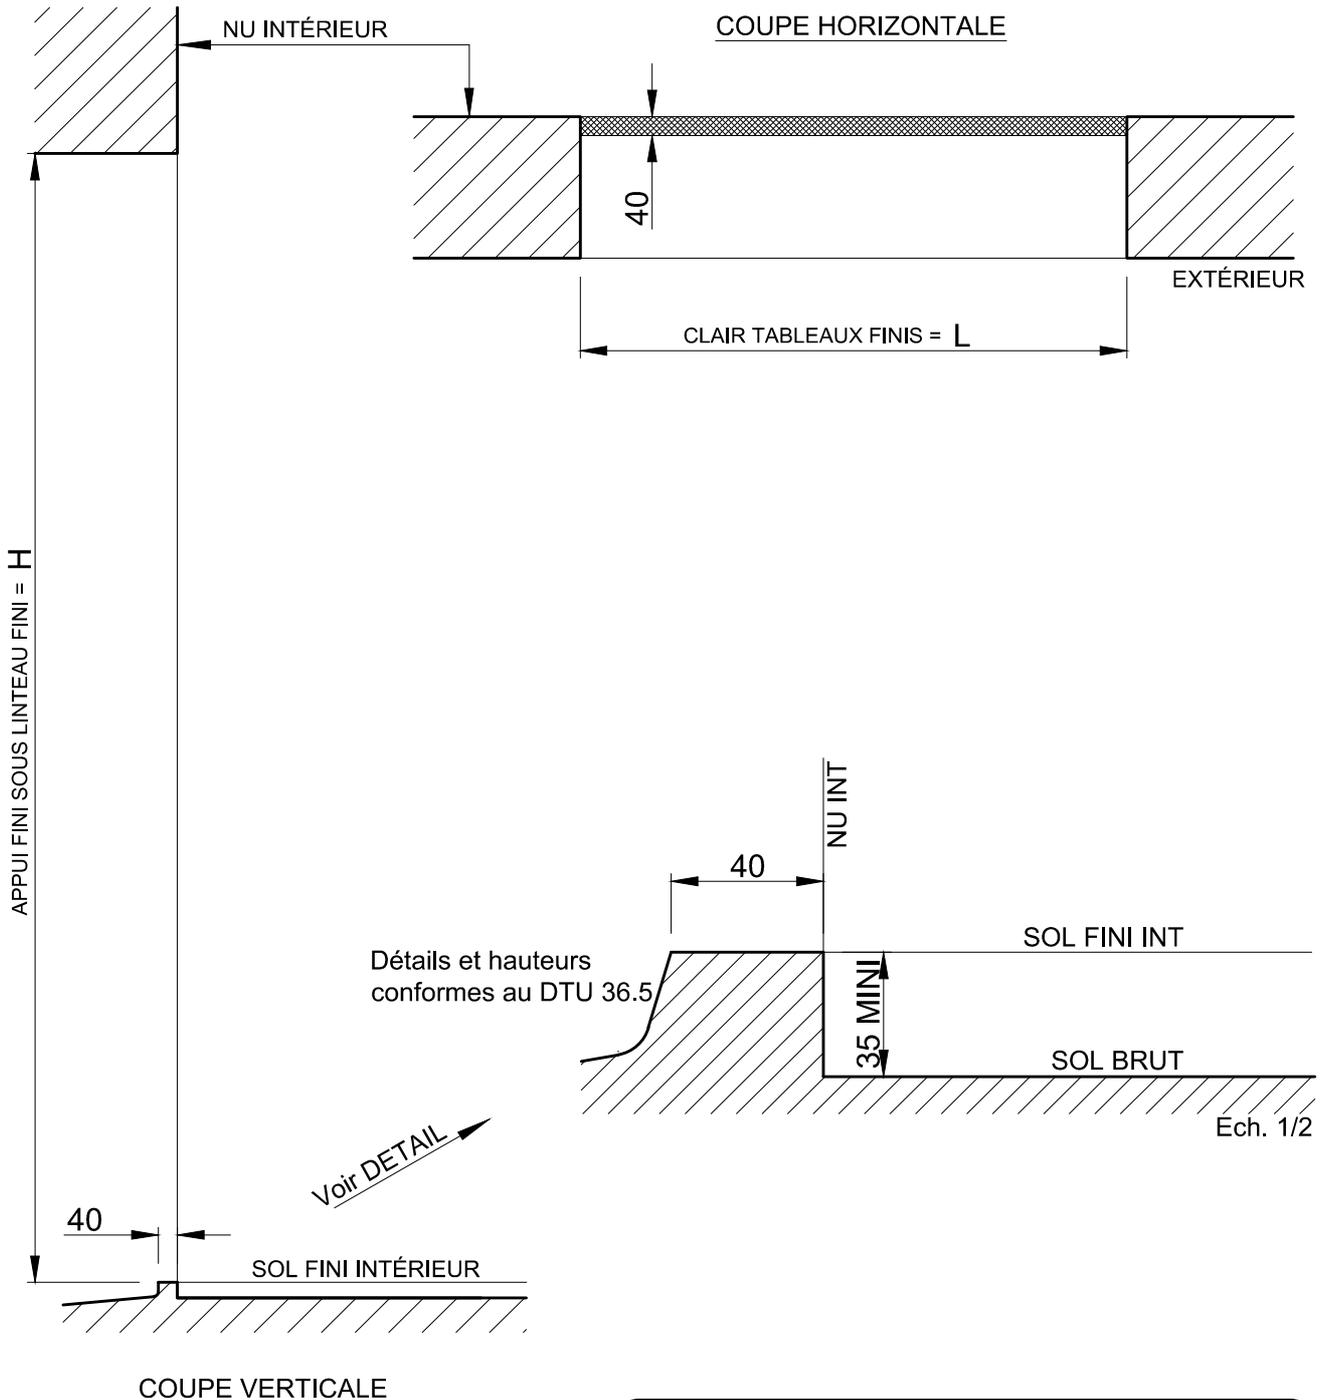

Attention : les ensembles KL-T doivent obligatoirement être posés sur des maçonneries finies.