


**RESERVATION MACONNERIE  
SUR ALLEGE MACONNEE ET AU SOL FINI EN APPUI DEPORTE  
DOUBLAGE DE 120**


Date:		CHANTIER:		
Page:				
Rep	Qt	Largeur	Hauteur	Observations

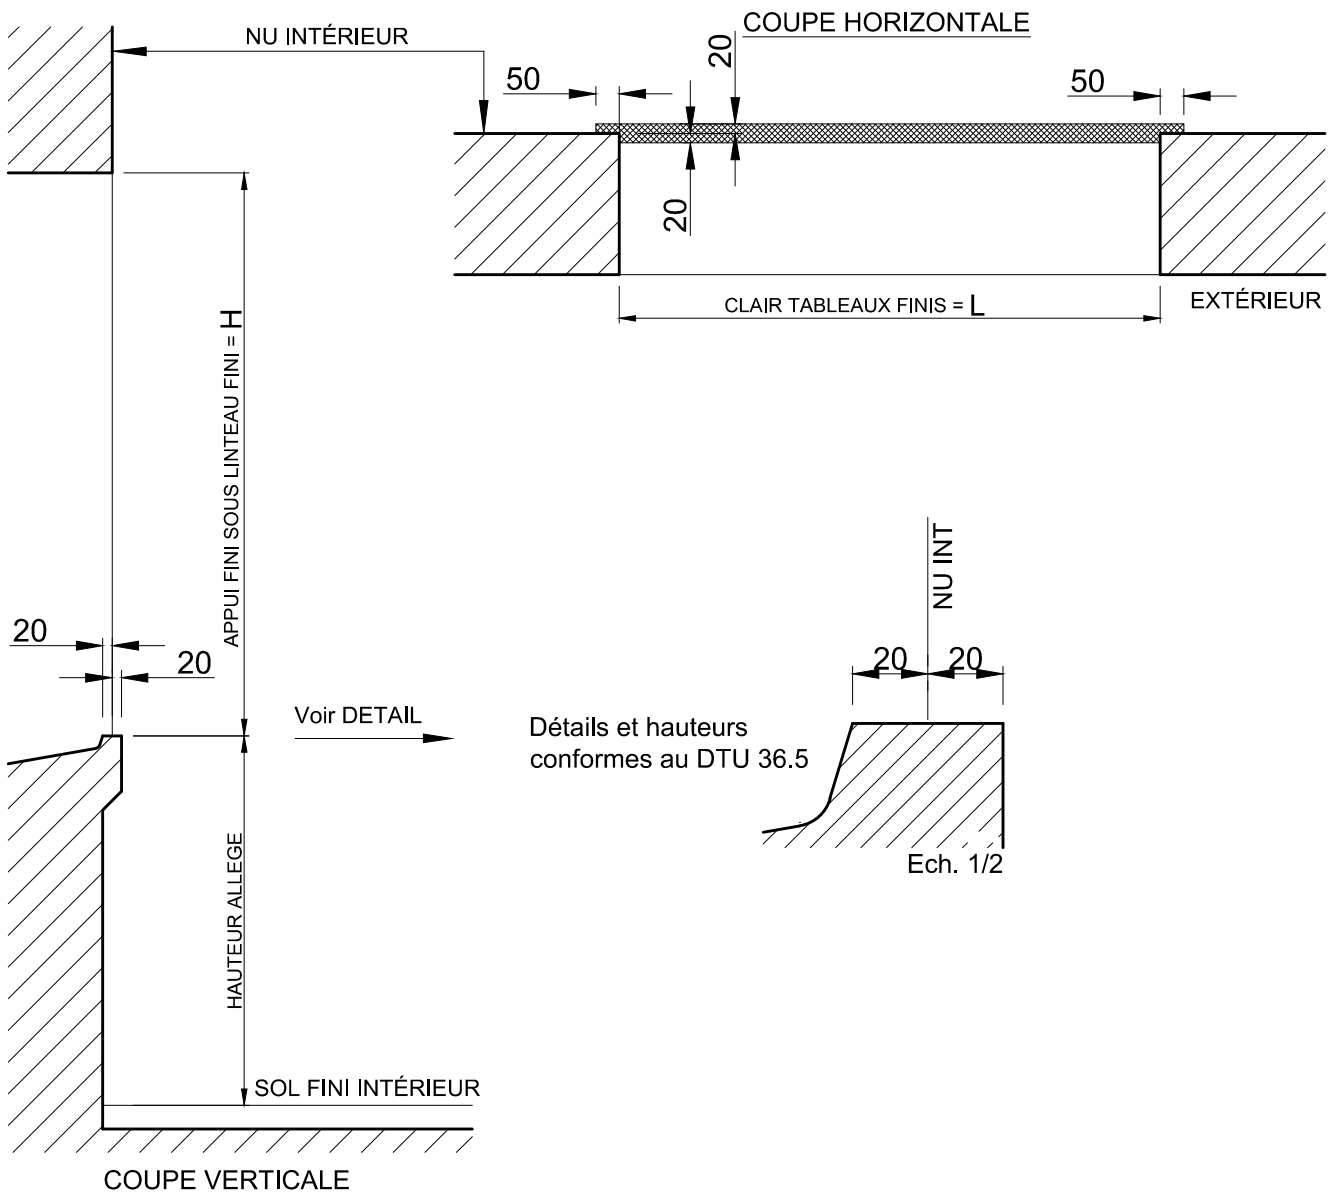

**Attention : les ensembles KL-T doivent obligatoirement être posées sur des maçonneries finies.**

**RESERVATION MACONNERIE  
SUR ALLEGE MACONNEE ET AU SOL FINI EN APPUI DEPORTE  
DOUBLAGE DE 120**

Date:		CHANTIER:		
Page:				
Rep	Qt	Largeur	Hauteur	Observations

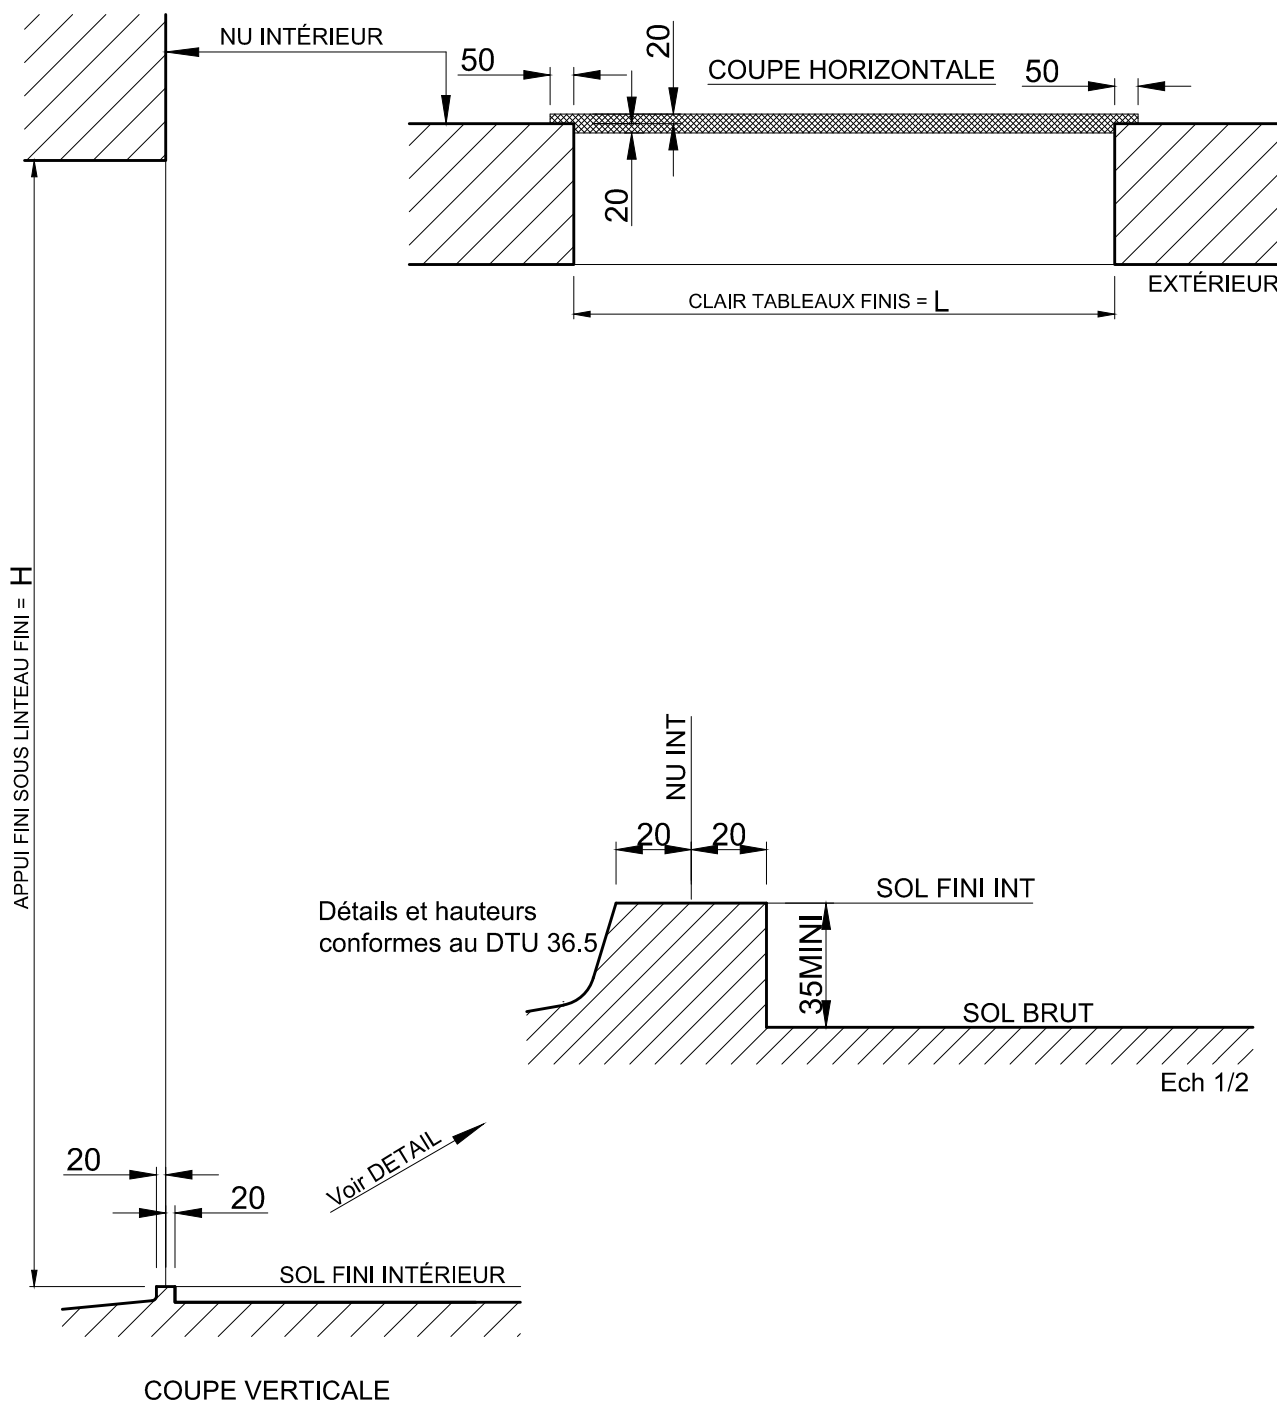

**Attention : les ensembles KL-T doivent obligatoirement être posées sur des maçonneries finies.**