
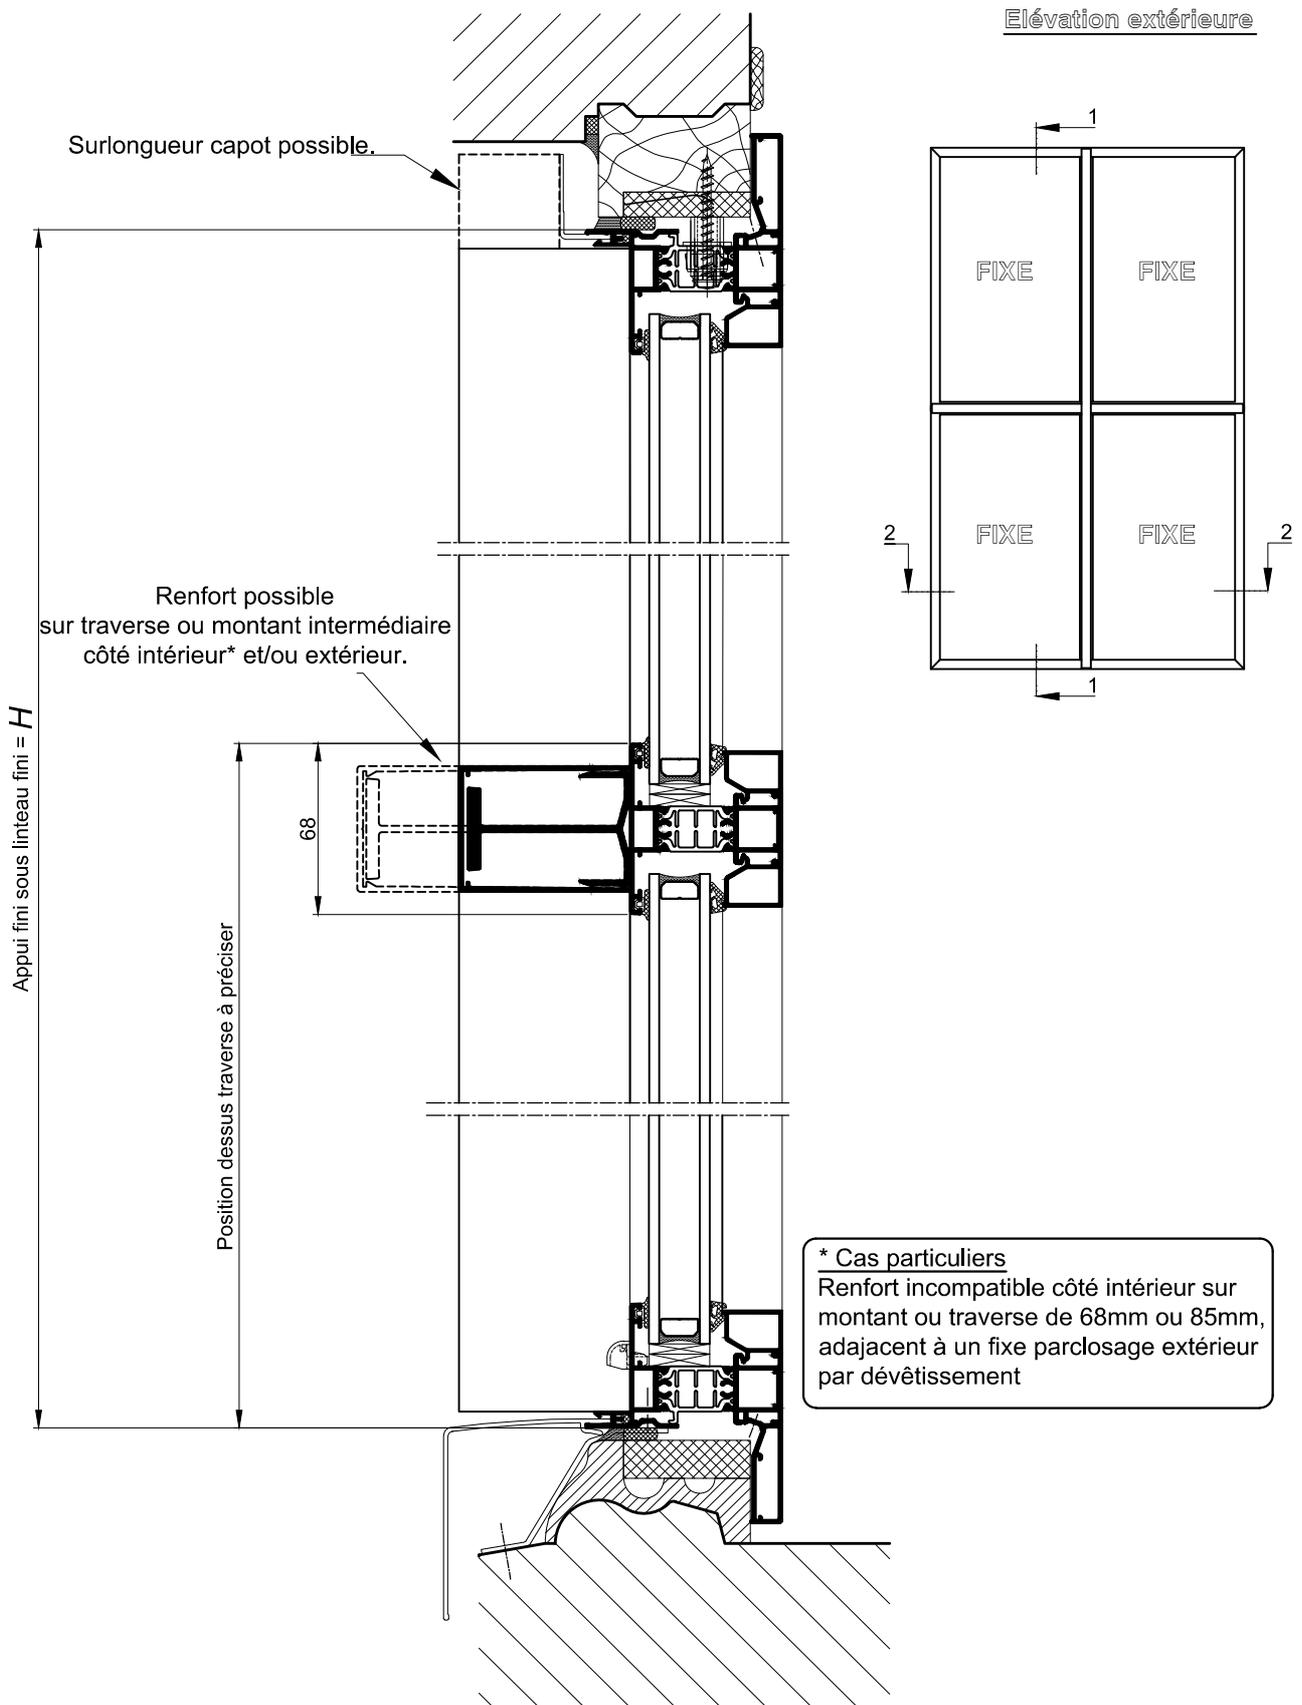


RENFORTS ET CAPOTS SUR MONTANT
ET TRAVERSE INTERMEDIAIRE

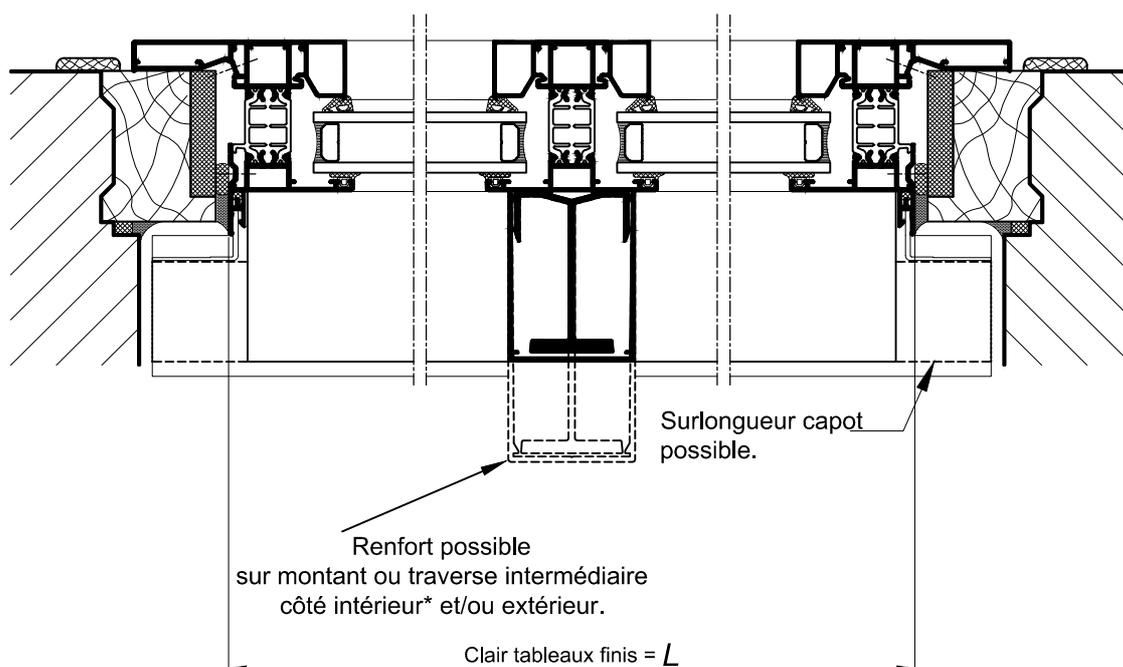

COUPE 1-1 VERTICALE
Ech 1/3

RENFORTS ET CAPOTS SUR MONTANT
ET TRAVERSE INTERMEDIAIRECOUPE 2-2 HORIZONTALEEch 1/3