



SUR ALLÈGE MAÇONNÉE

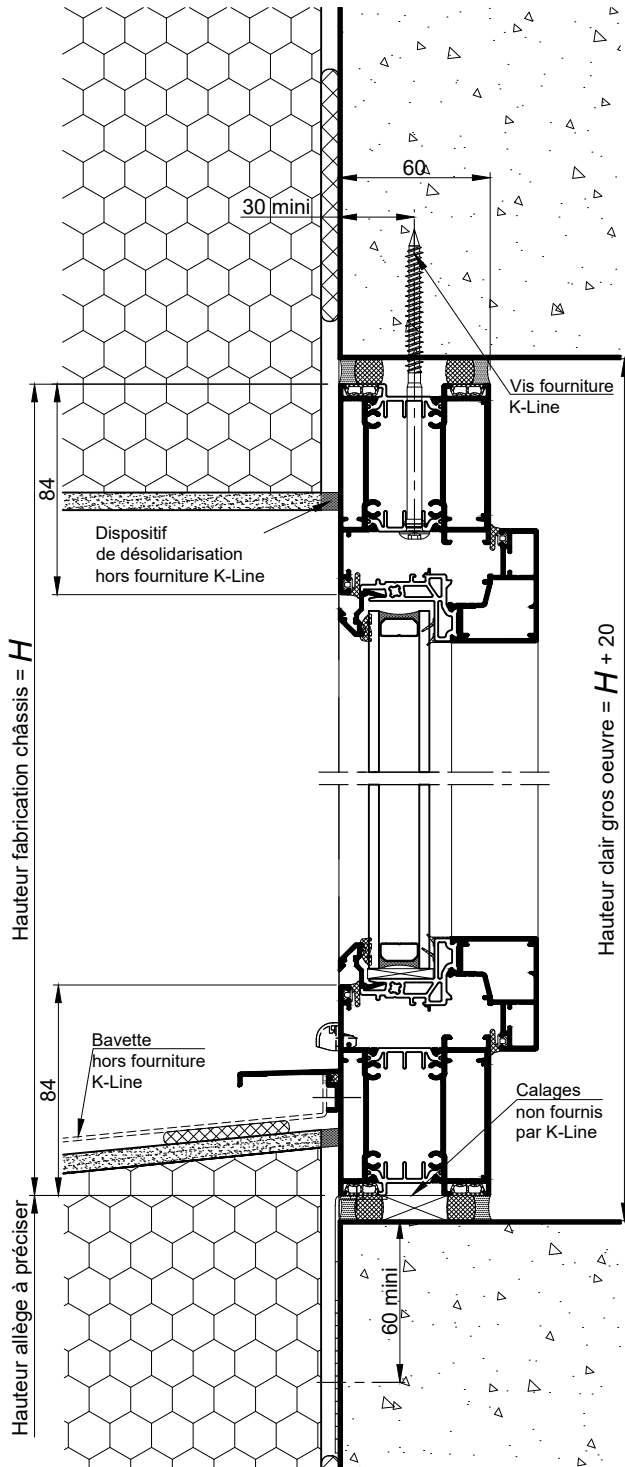

COUPE VERTICALE
Ech 1/3

OSCILLO-BATTANT

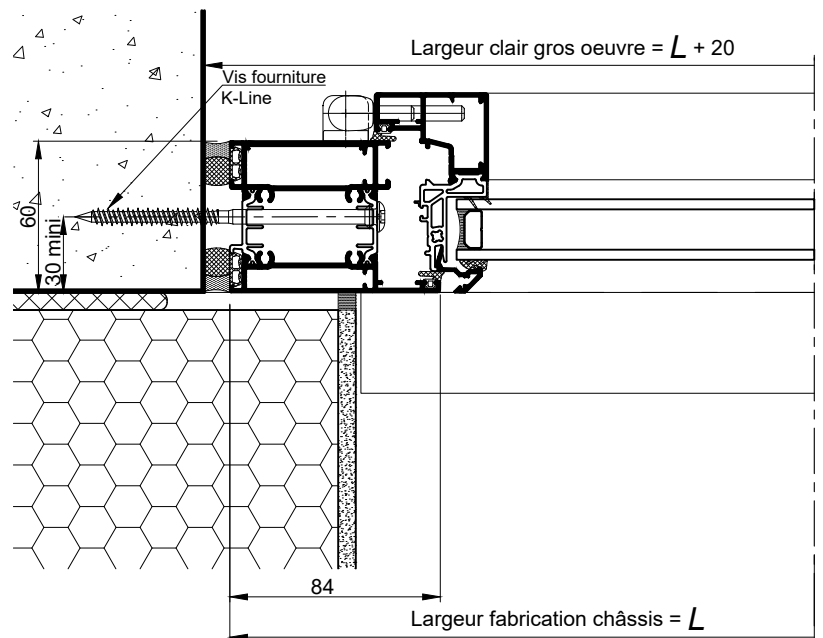

COUPE HORIZONTALE
PARTIELLE Ech 1/3