



SUR ALLÈGE MAÇONNÉE

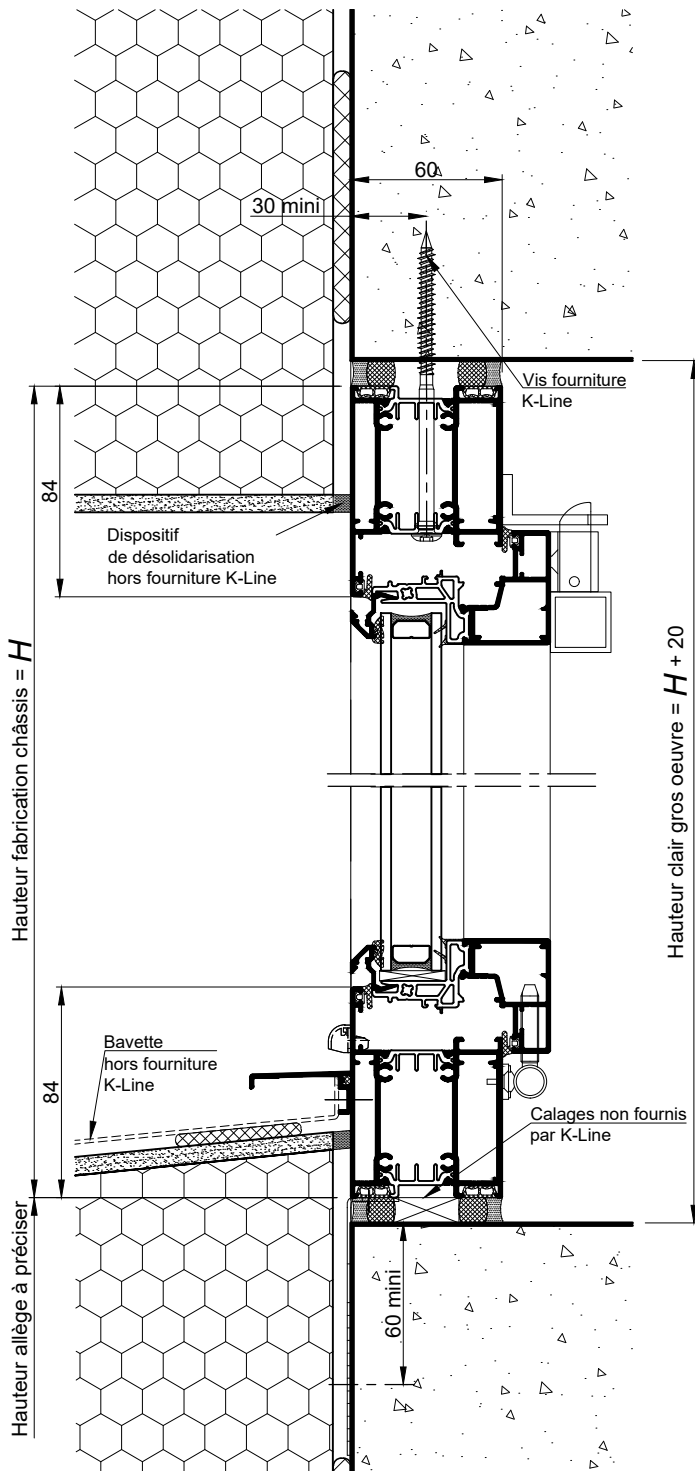

COUPE VERTICALE  
Ech 1/3

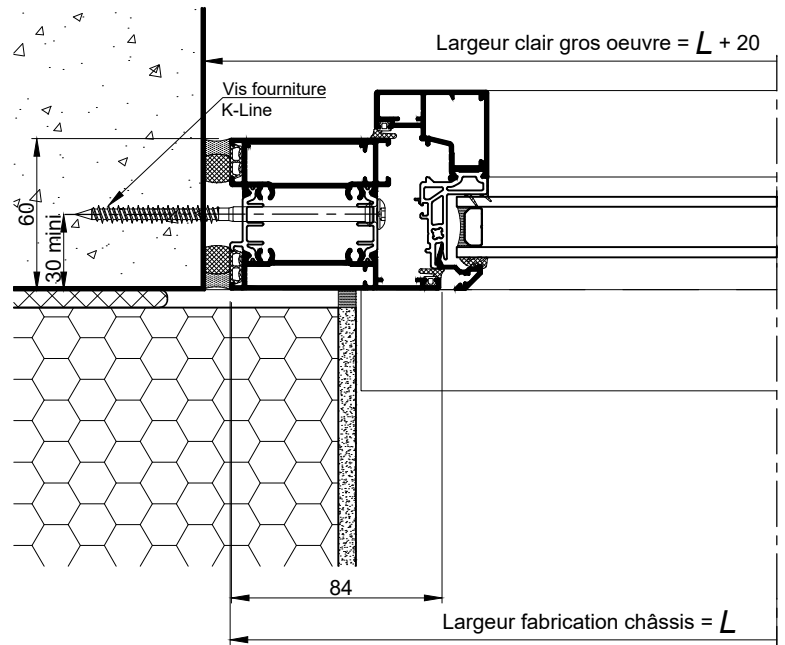

COUPE HORIZONTALE  
PARTIELLE  
Ech 1/3