
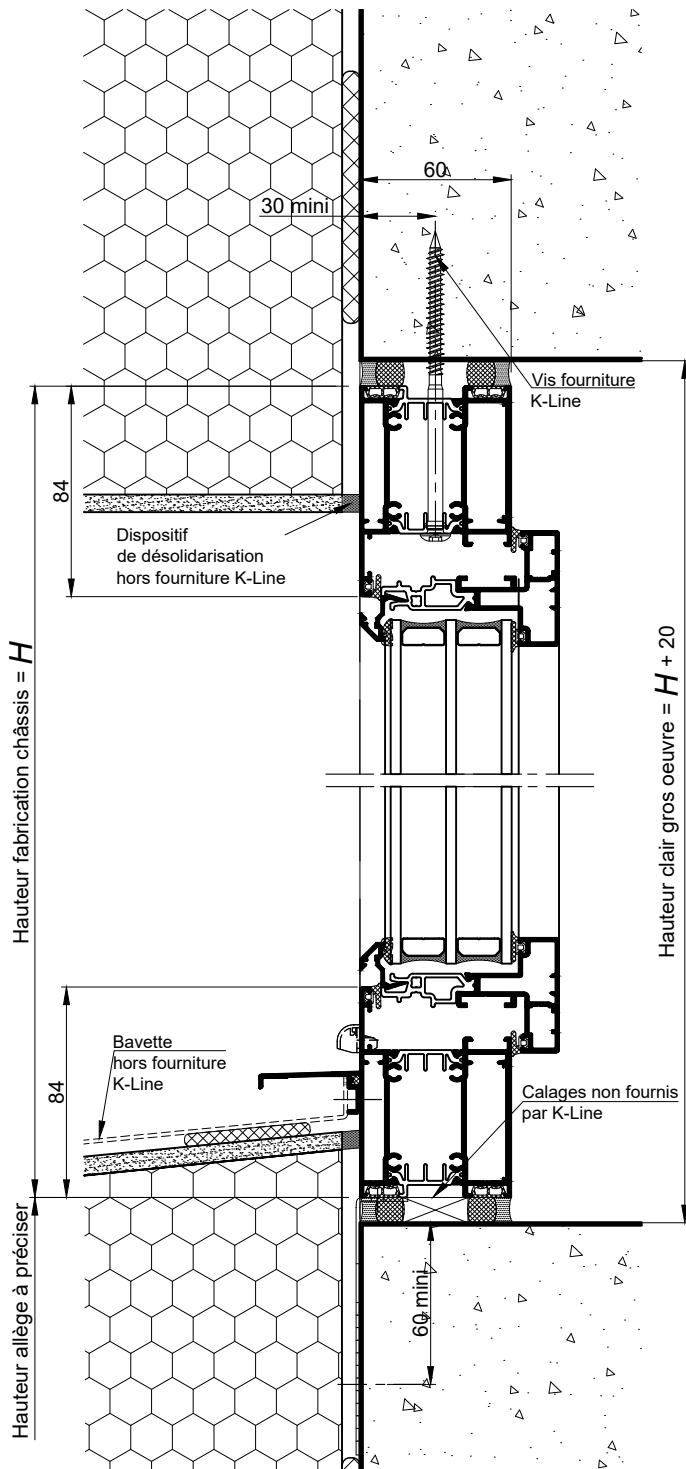


SUR ALLÈGE MAÇONNÉE

COUPE VERTICALE  
Ech 1/3

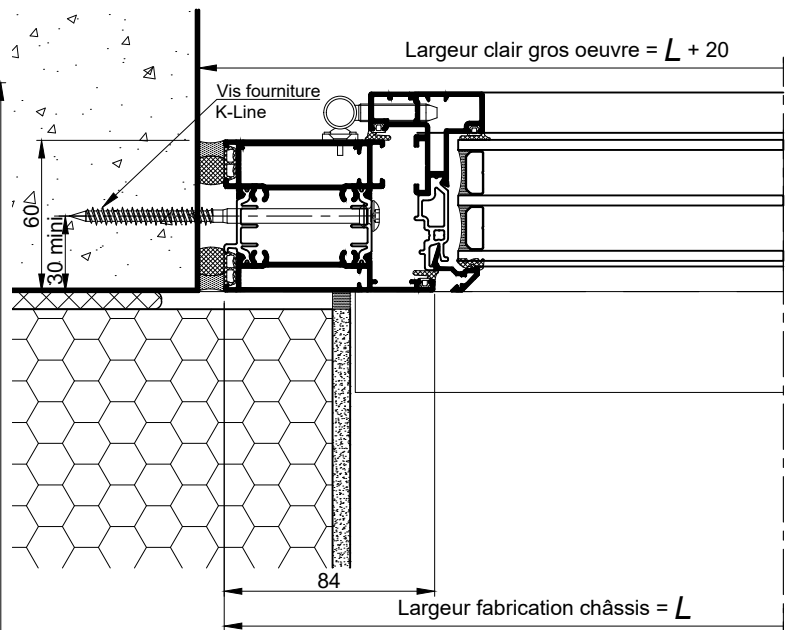

COUPE HORIZONTALE  
PARTIELLE  
Ech 1/3

Solution triple vitrage réalisable :

- Dans tous les dormants K-LINE
- Châssis Fixe, Ouvrant Française, Oscillo-Battant ou soufflet en 1 vantail.

Incompatible avec :

- Ouvrant avec traverse intermédiaire
- $H > 2350\text{mm}$