



SUR ALLÈGE MAÇONNÉE

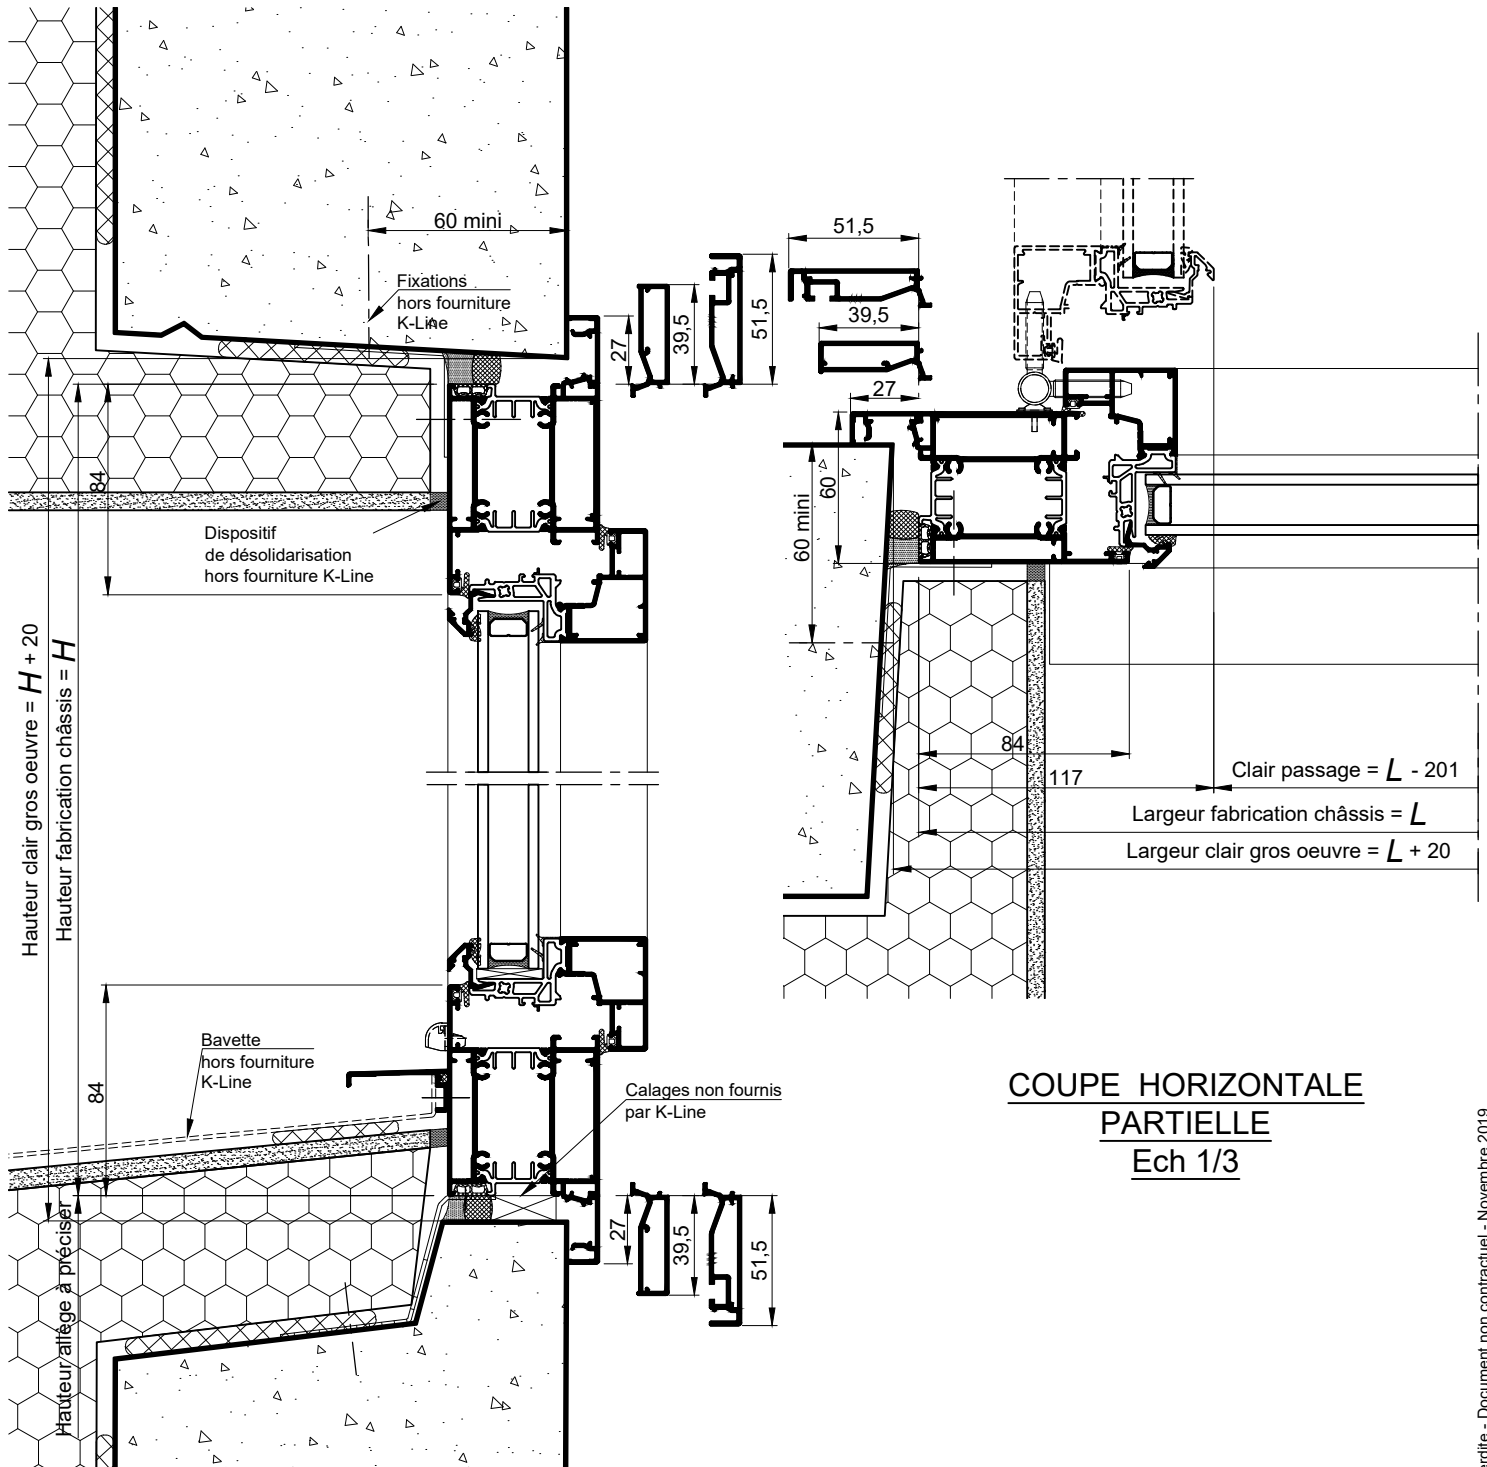

COUPE VERTICALE
Ech 1/3

COUPE HORIZONTALE
PARTIELLE
Ech 1/3

AU SOL FINI

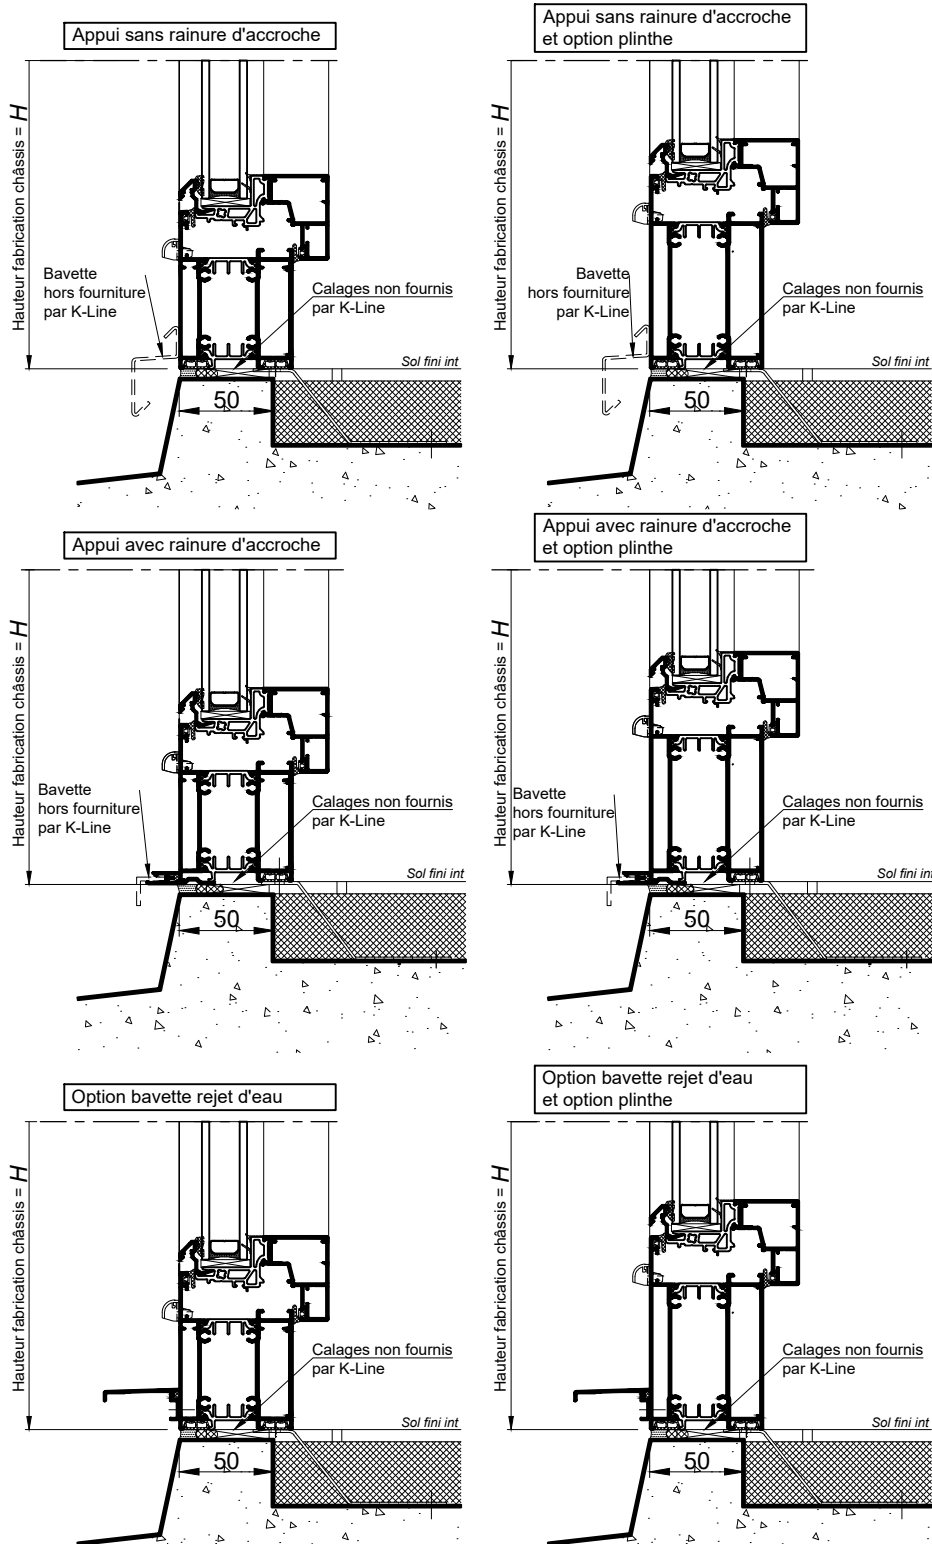

Nota : Prévoir un jeu mini de 5mm
entre le bas de l'ouvrant et le sol fini.

COUPES VERTICALES
PARTIELLES Ech 1/4