



SUR ALLÈGE MAÇONNÉE

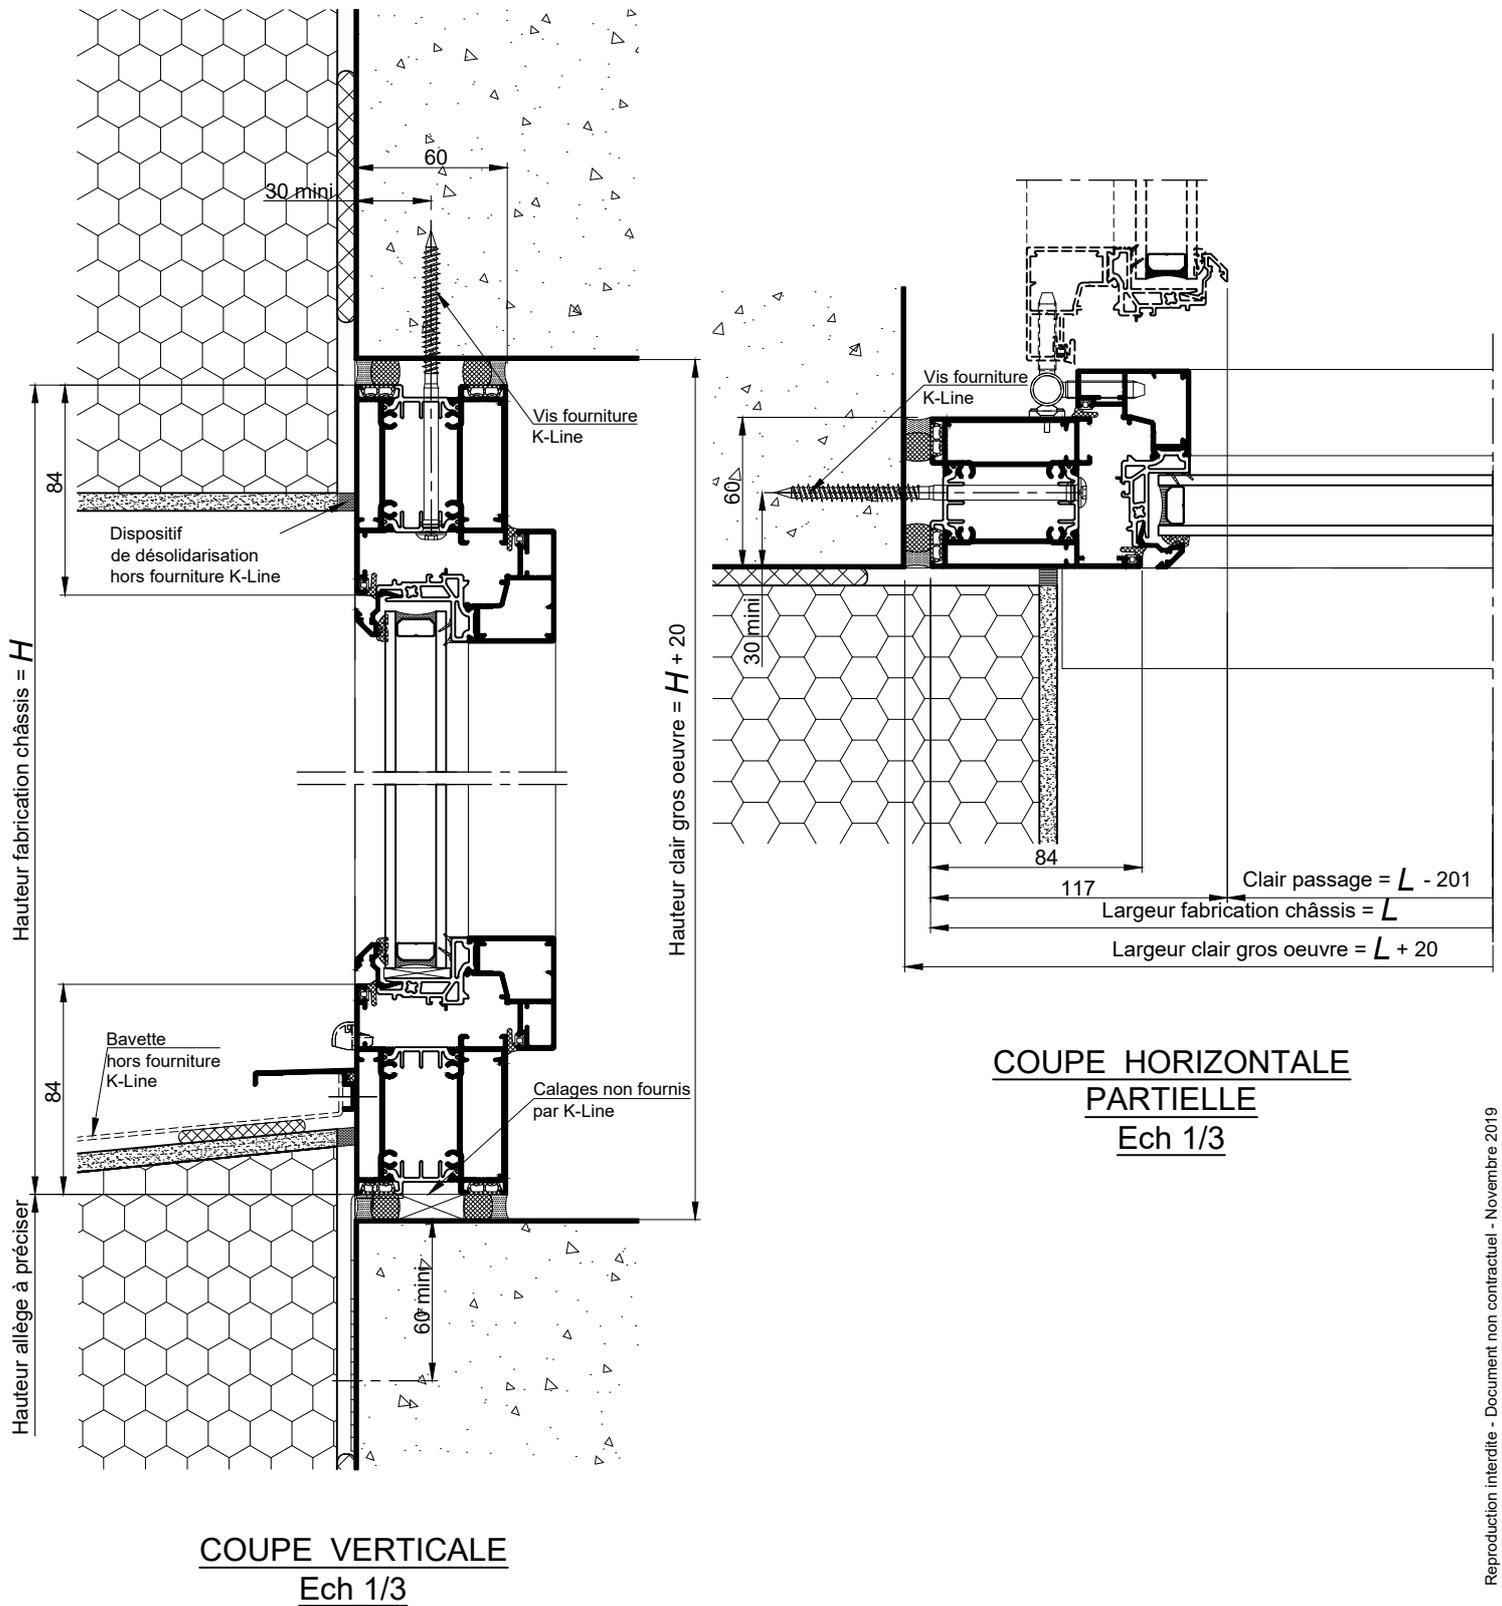

AU SOL FINI

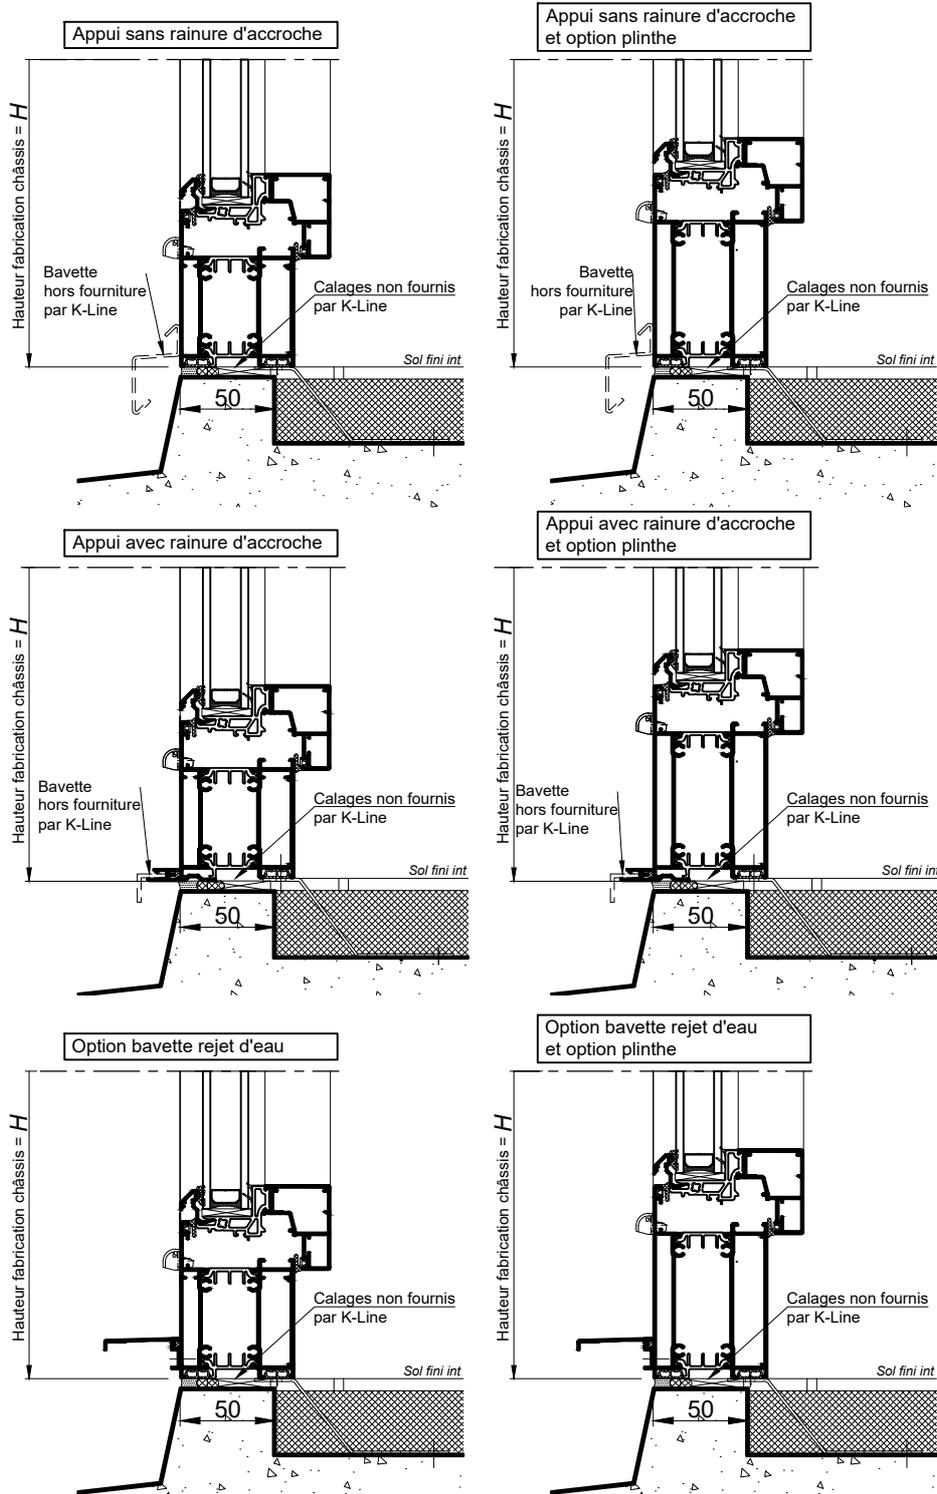

Nota : Prévoir un jeu mini de 5mm entre le bas de l'ouvrant et le sol fini.

COUPES VERTICALES
PARTIELLES Ech 1/4