



COULISSANT A GALANDAGE EXTERIEUR
1 RAIL ET 2 VANTAUX - DOUBLAGE DE 160

SUR OUVRANT

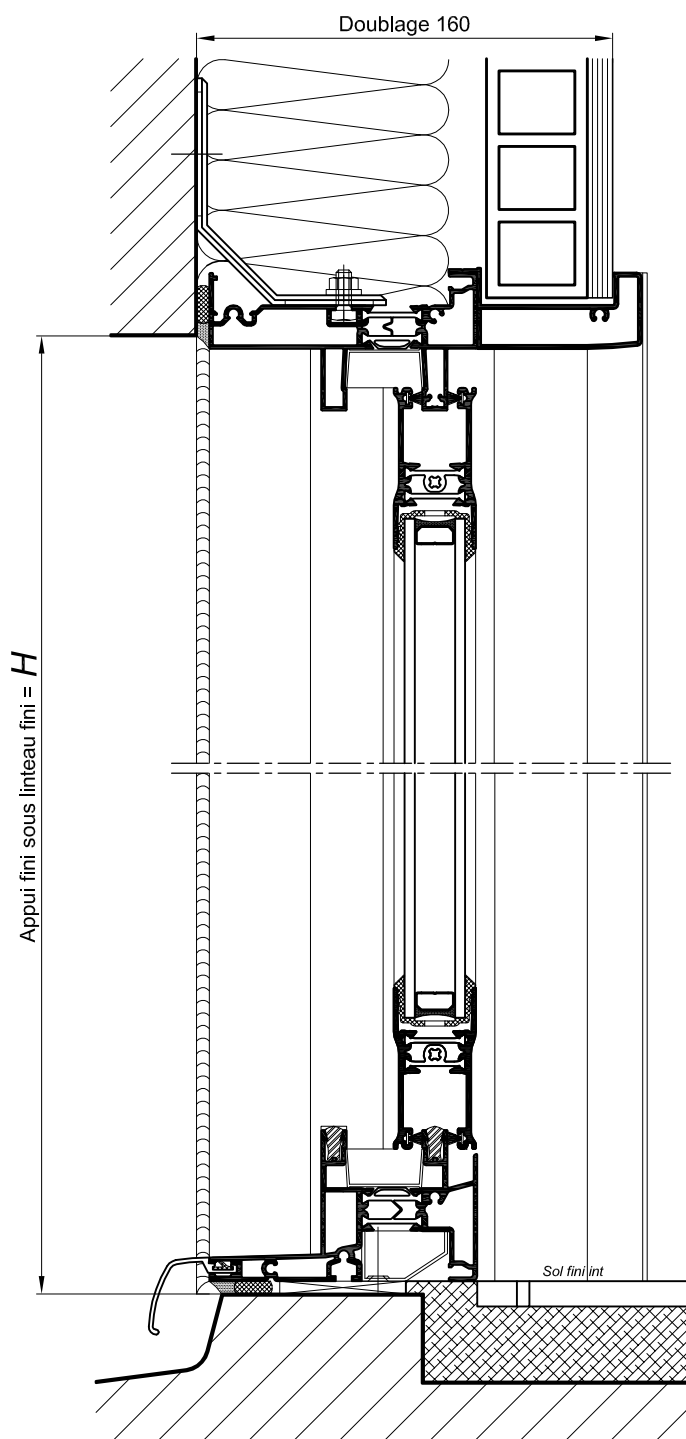


SUR REFOULEMENT

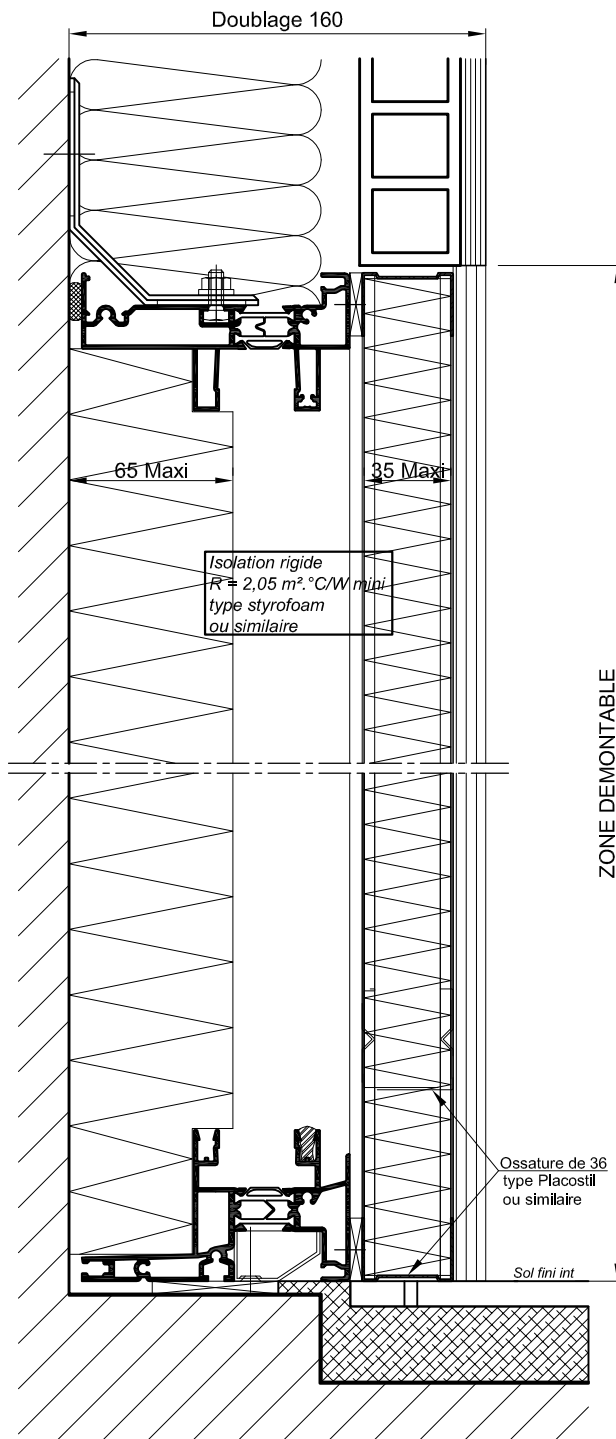


NOTA : L'étanchéité à l'air doit être assurée entre la zone de refolement et le doublage

COUPES VERTICALES Ech 1/3

COULISSANT A GALANDAGE EXTERIEUR 1 RAIL ET 2 VANTAUX
DOUBLAGE DE 160

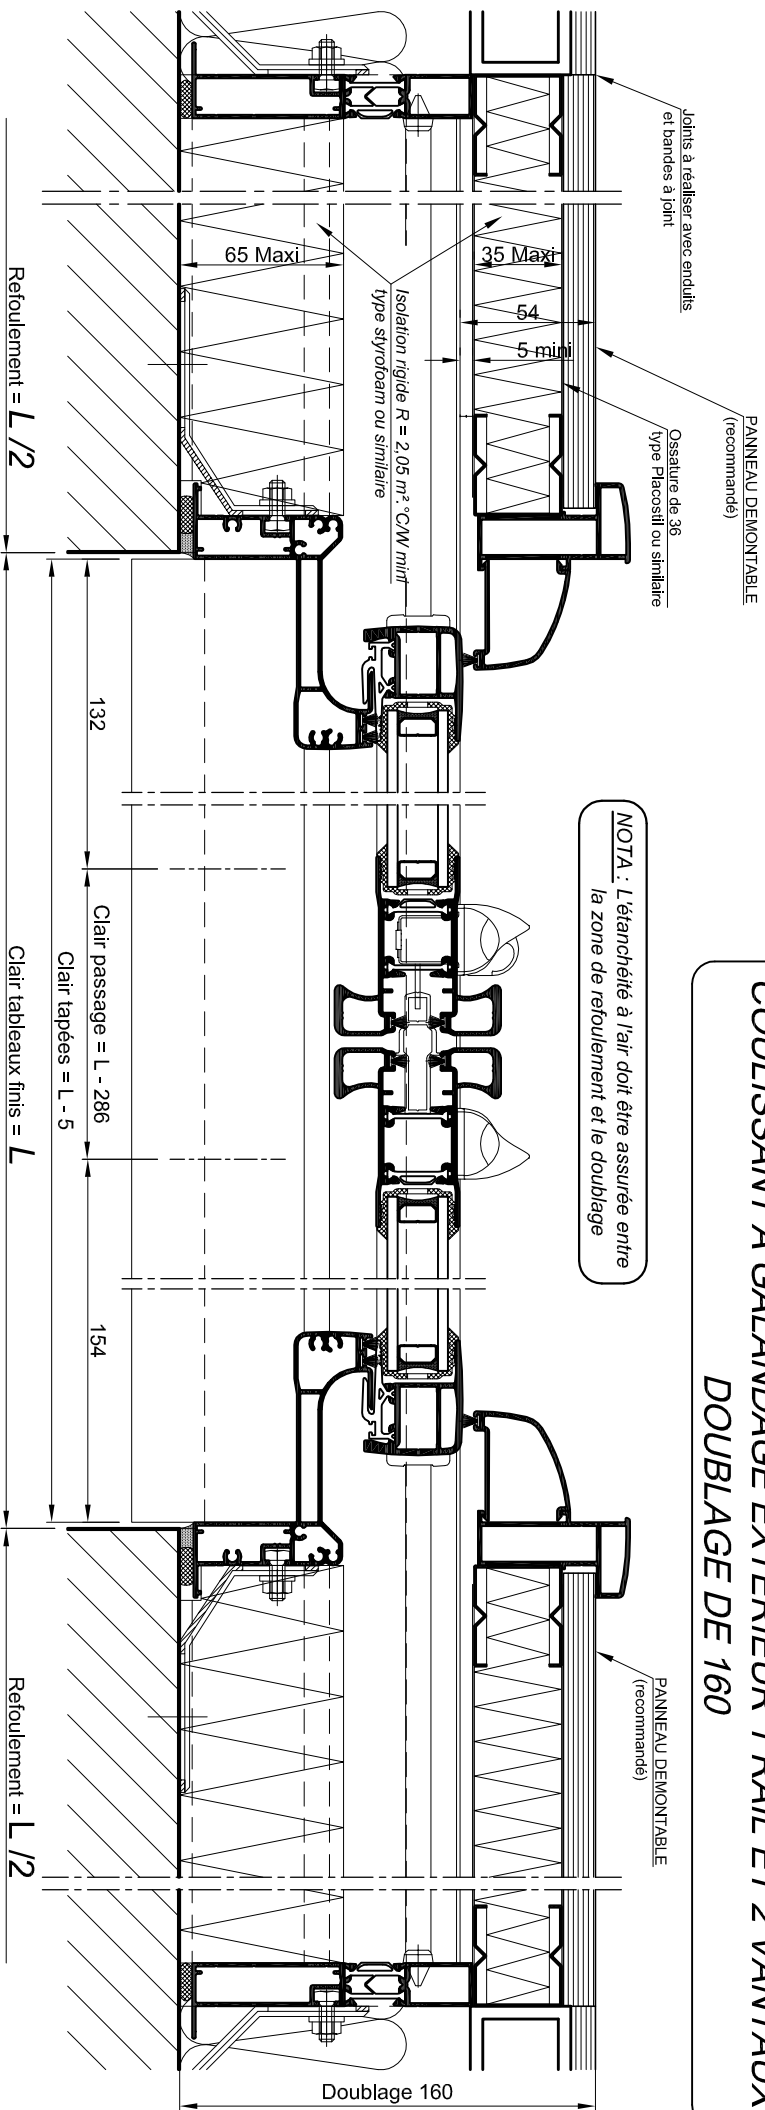

LIMITES DIMENSIONNELLES

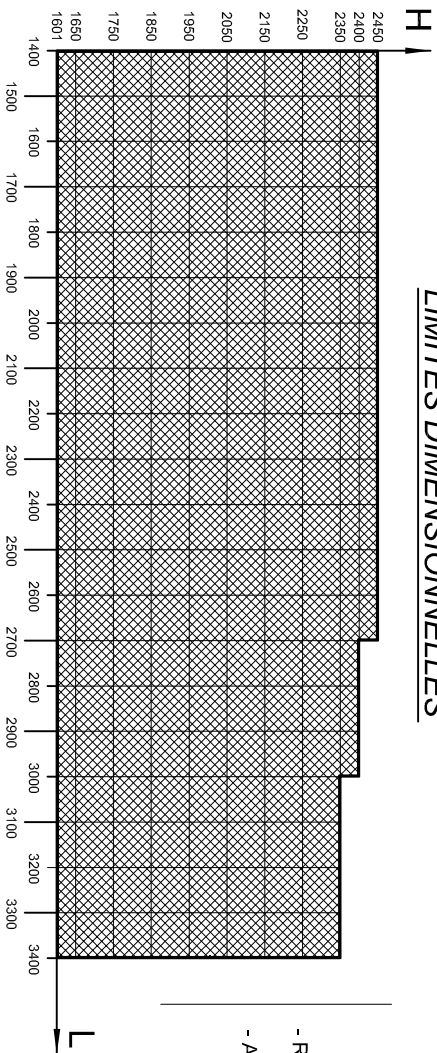

REFERENCES

- Réservations maçonnerie : Page 7.205 R & V ; 7.220 R & V
- Adaptation VR : Page 7.105 R & V ; 7.110 R & V ; 7.115 R & V ; 7.120 R & V ; 7.122 R & V.

ACCESSOIRES

- Un bloc serrure encastré sur chaque vantail
- Une poignée sur chaque vantail
- 2 galets à aiguilles sur chaque vantail