



COULISSANT A GALANDAGE EXTERIEUR
2 RAILS ET 2 VANTAUX - DOUBLAGE DE 160

SUR OUVRANT

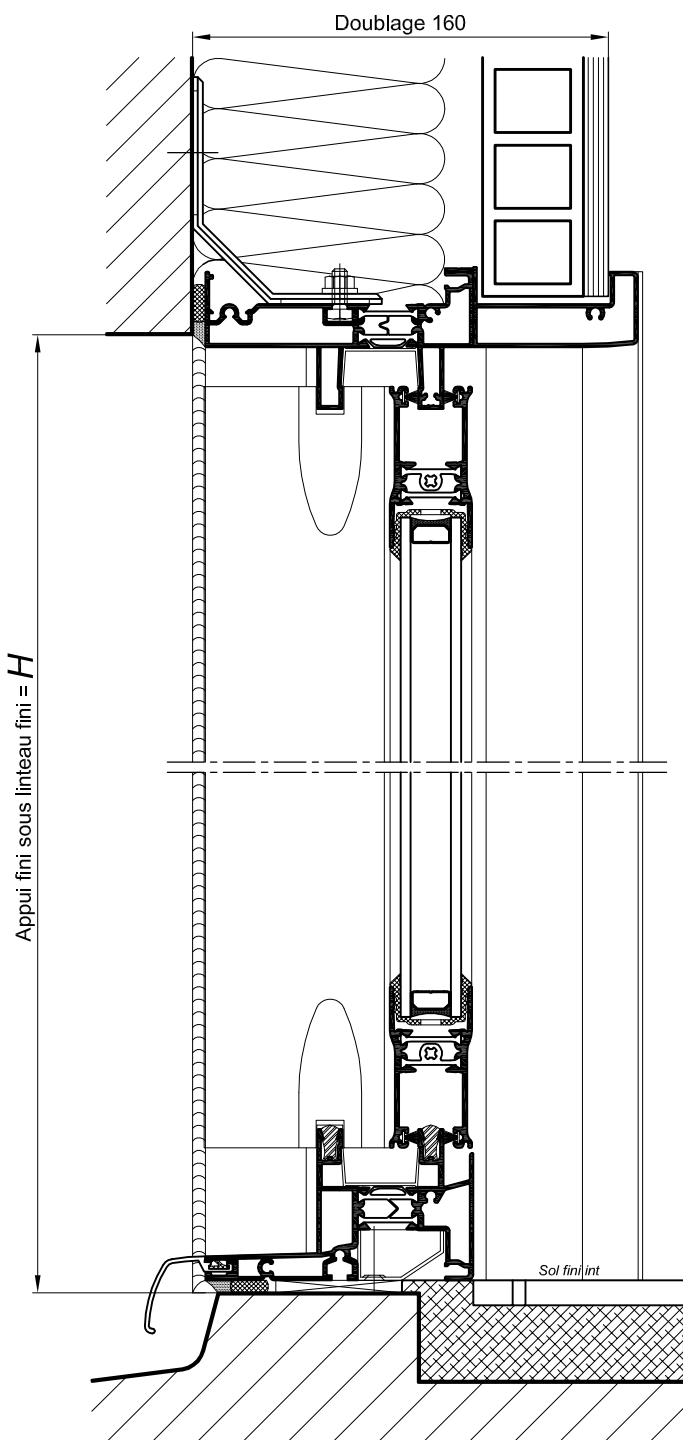

SUR REFOULEMENT

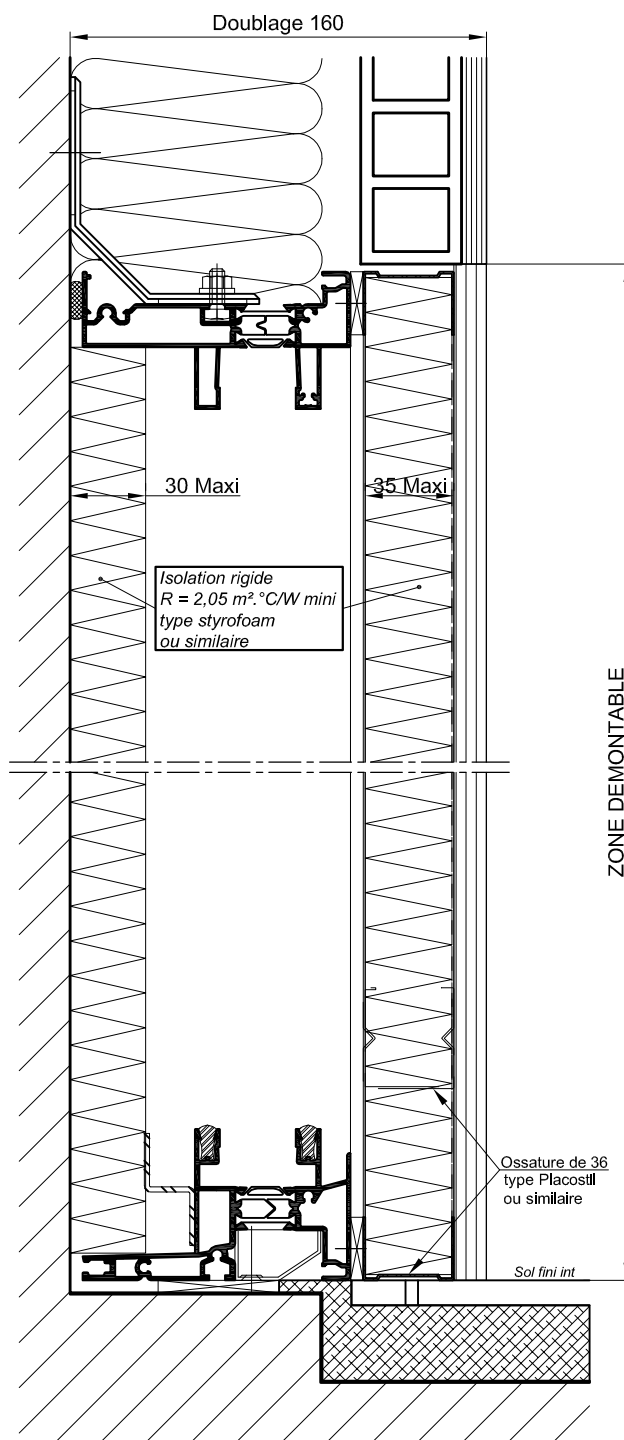

NOTA : L'étanchéité à l'air doit être assurée entre la zone de refolement et le doublage


COUPES VERTICALES Ech 1/3

Joint à réaliser avec enduits
et bandes à joint


PANNEAU DEMONTABLE
(recommandé)
Ossature de 36
type Placostril ou similaire

COULISSANT A GALANDAGE EXTERIEUR 2 RAILS ET 2 VANTAUX
DOUBLAGE DE 160

NOTA : L'étanchéité à l'air doit être assurée entre
la zone de refoulement et le doublage

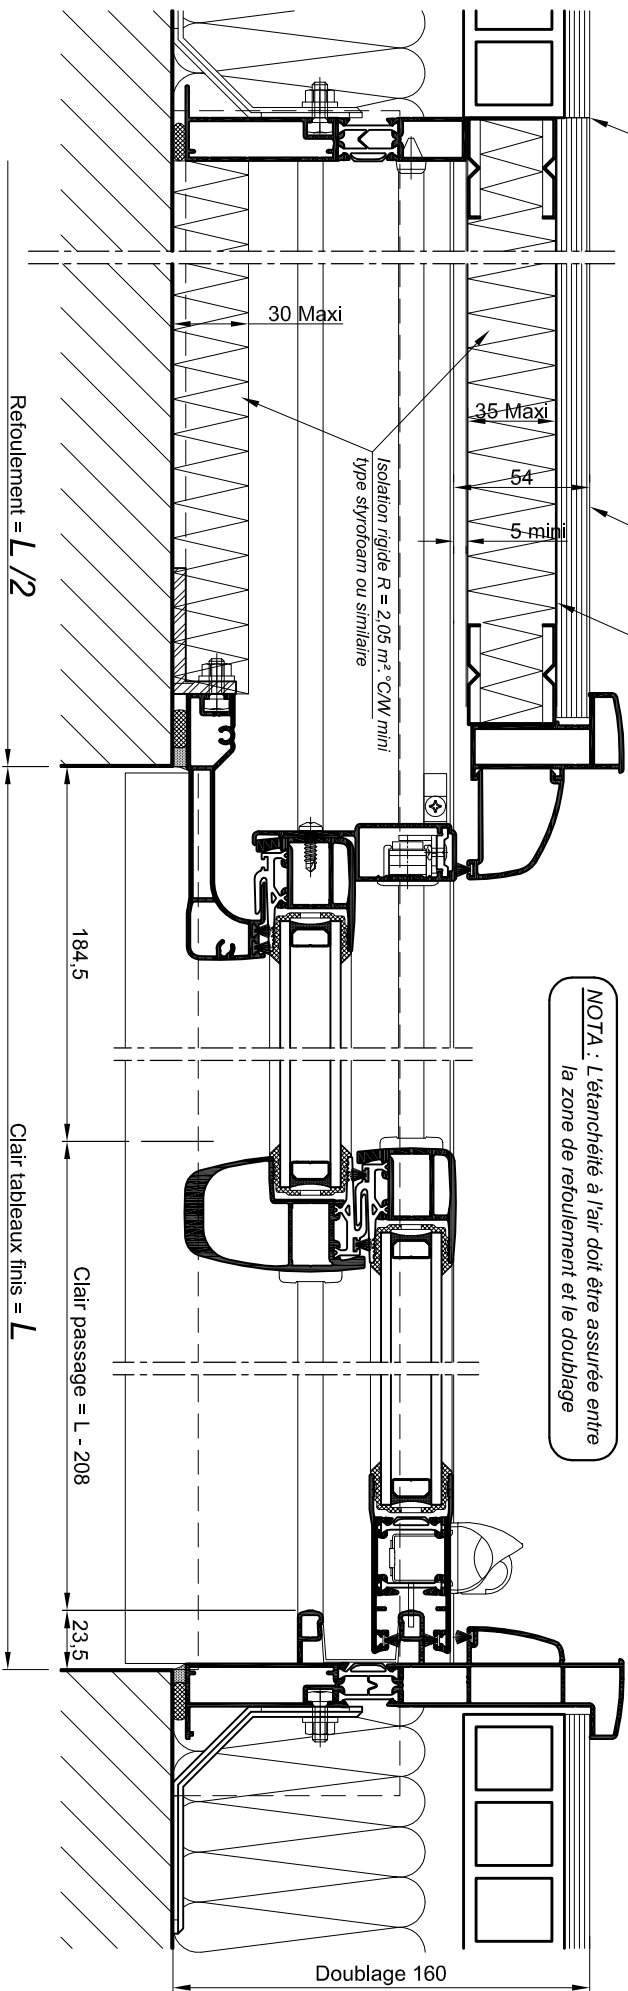

LIMITES DIMENSIONNELLES

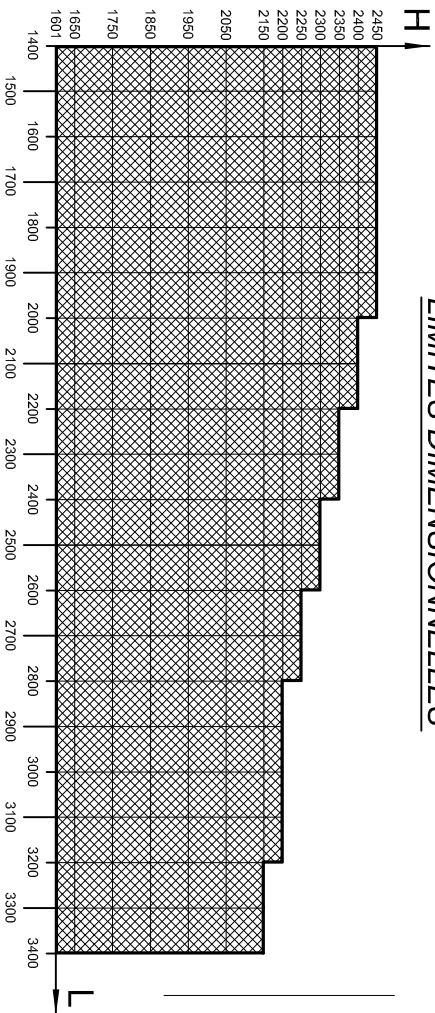

REFERENCES

- Réservations maçonnerie : Page 7.205 R & V ; 7.220 R & V
- Adaptation VR : Page 7.105 R & V ; 7.110 R & V ; 7.115 R & V ; 7.120 R & V ; 7.122 R & V.

ACCESSOIRES

- Un bloc serrure encastré et une poignée de tirage sur le vantail intérieur
- Verrou d'immobilisation sur le vantail extérieur
- 2 galets à aiguilles sur chaque vantail