



SUR ALLÈGE MAÇONNÉE

AU SOL FINI

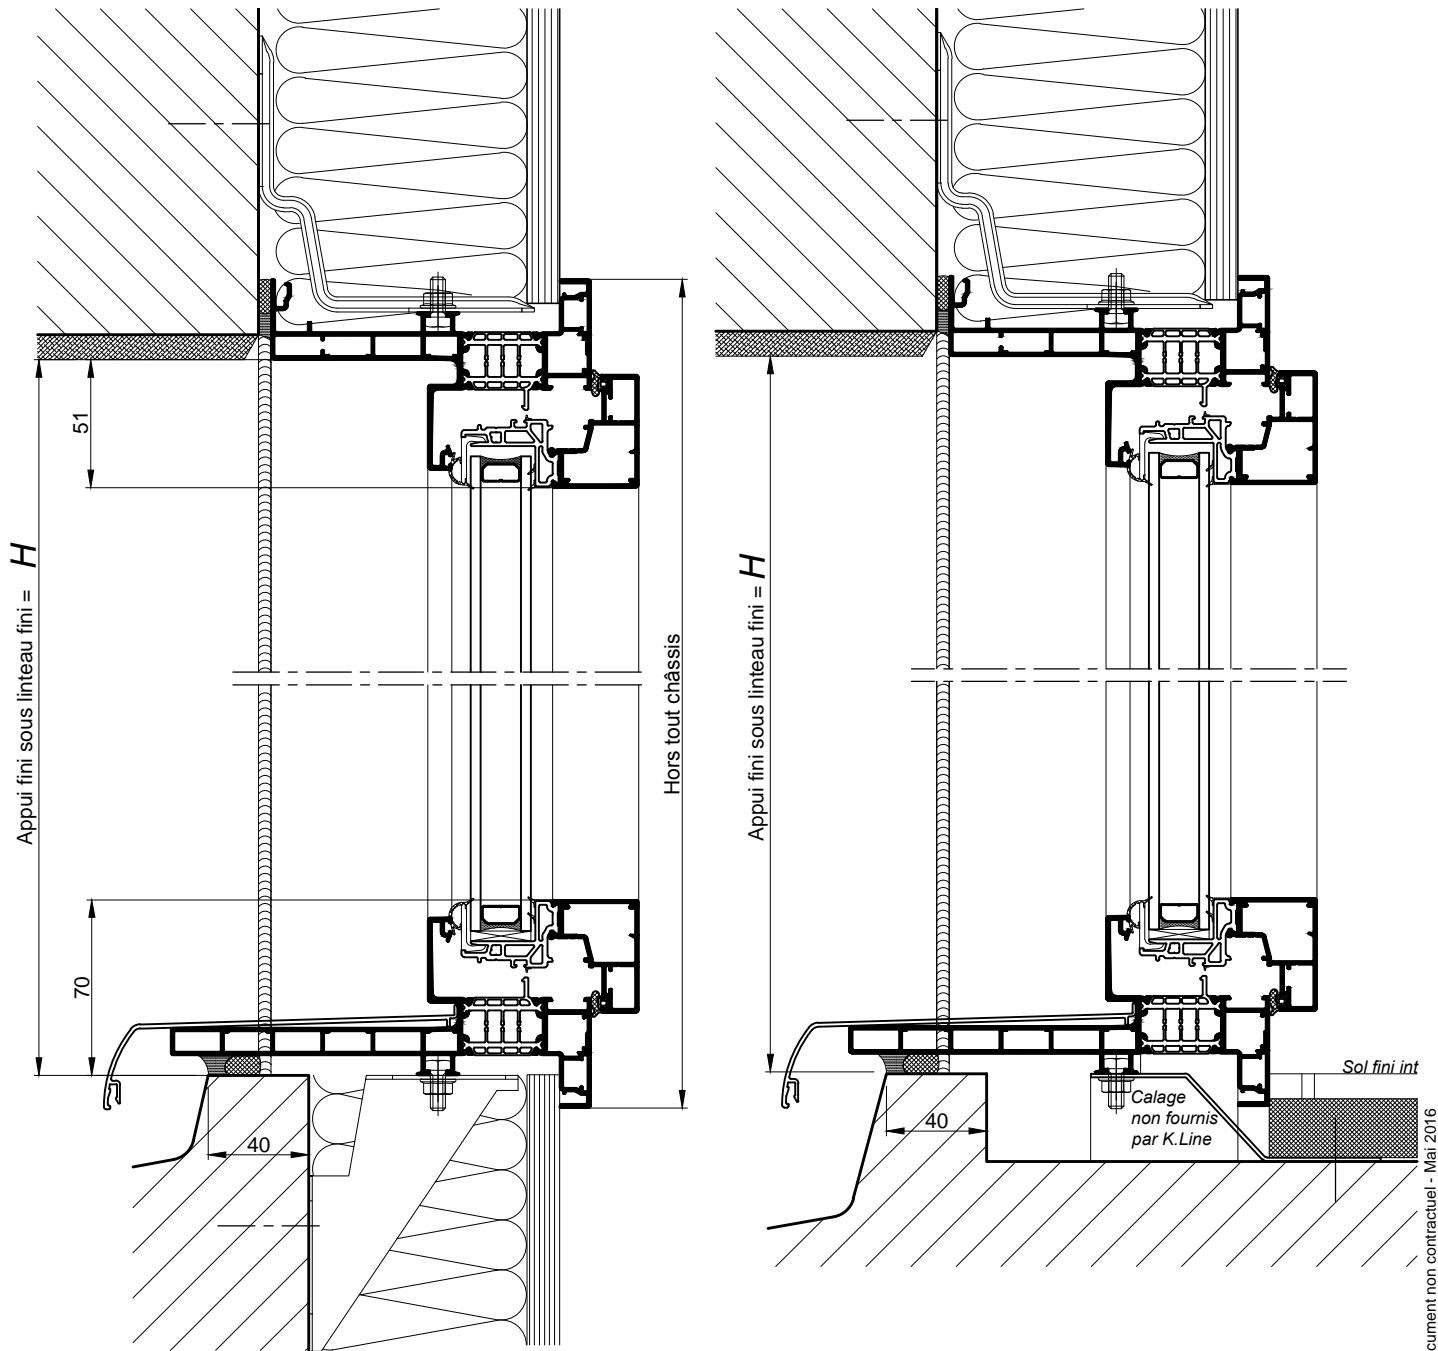


COUPE VERTICALE Ech 1/3


OSCILLO-BATTANT

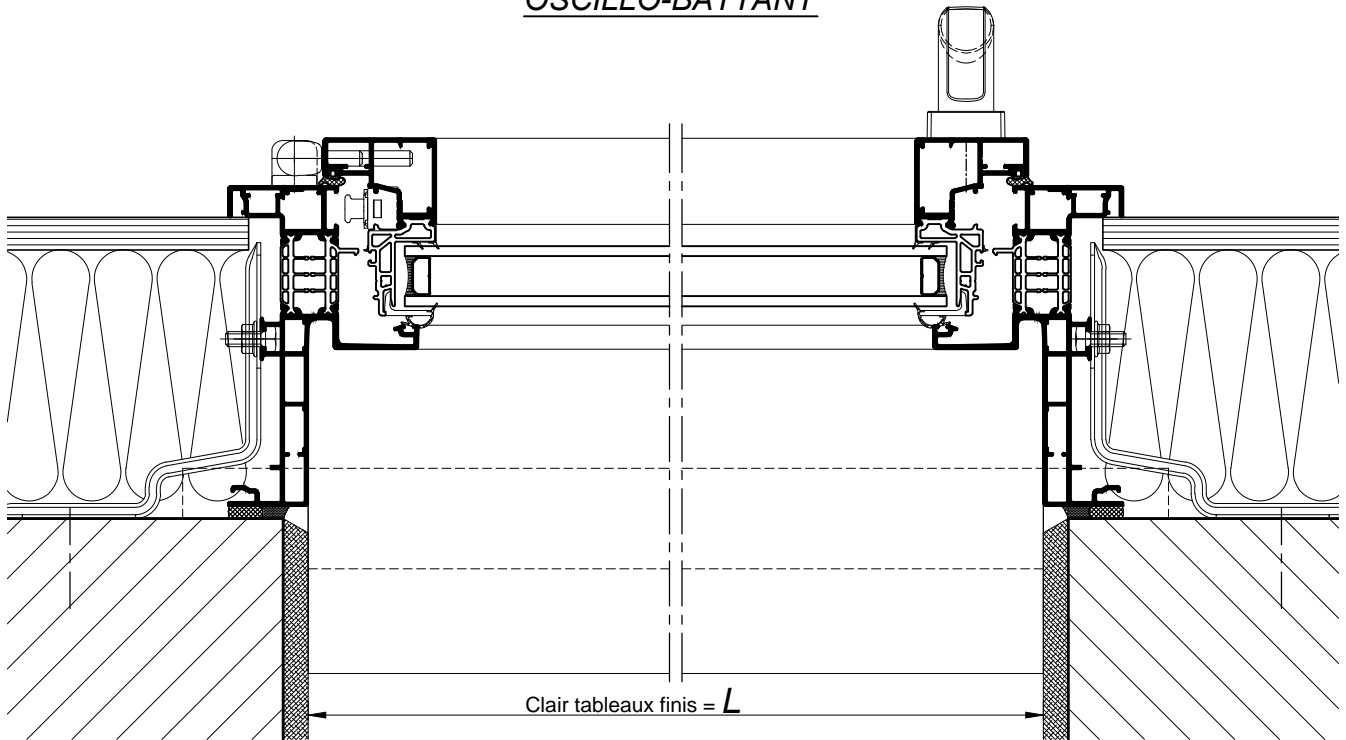

FRANÇAISE

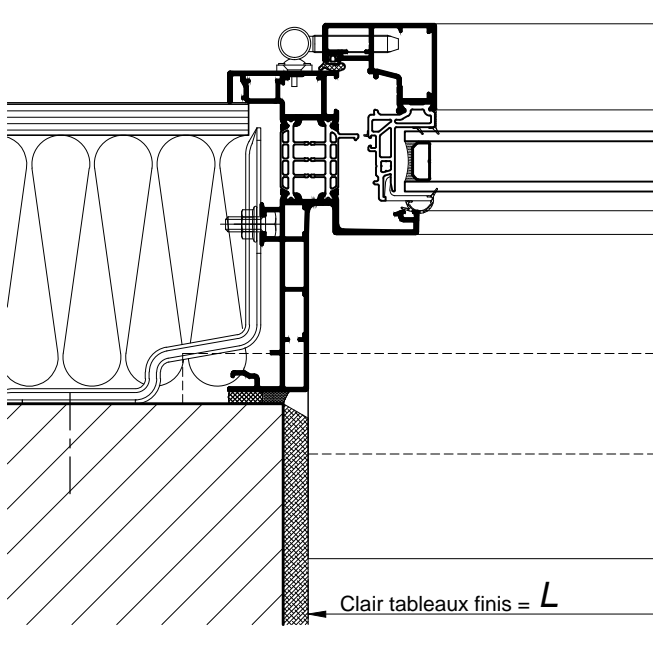

FRANÇAISE et OSCILLO-BATTANT
FERRAGE INVISIBLE

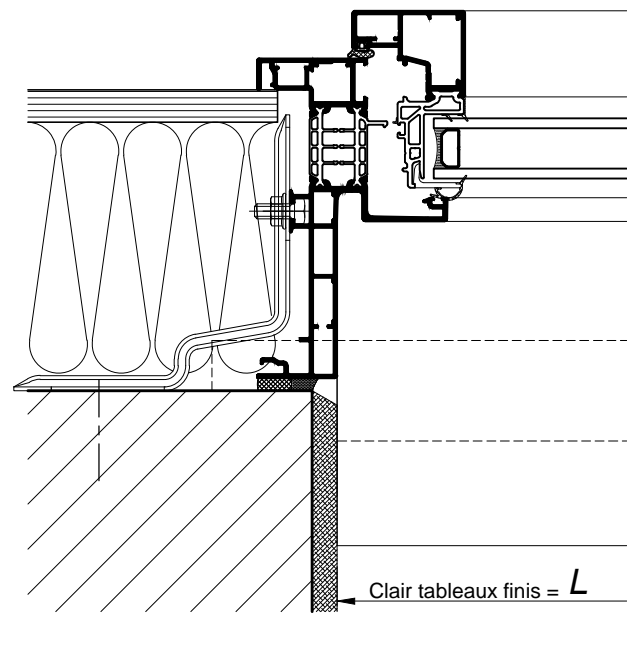

COUPE HORIZONTALE Ech 1/3