


PORTE FENETRE FRANCAISE 1 VANTAIL
AVEC SERRURE ET DOUBLE BEQUILLE


AU SOL FINI

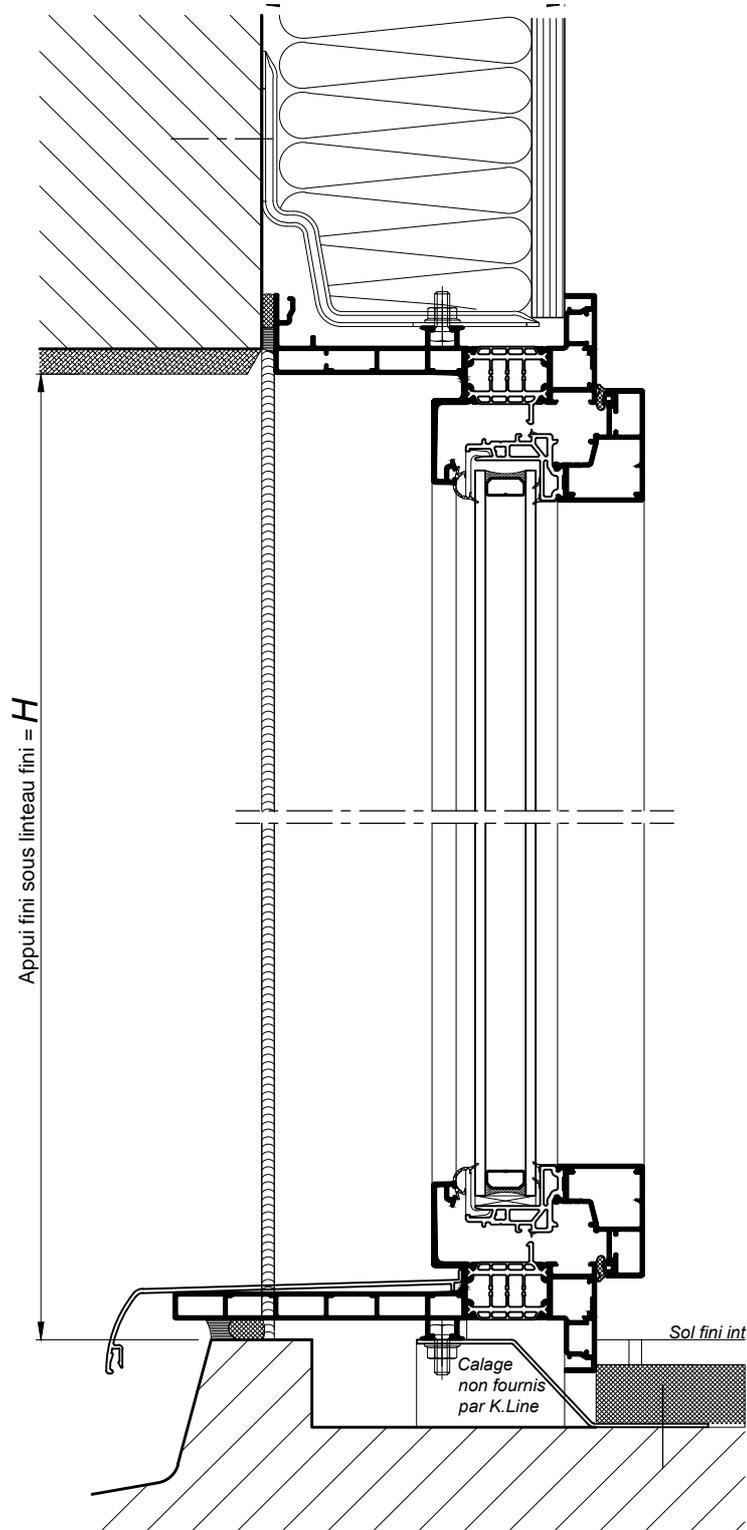


COUPE VERTICALE Ech 1/3

PORTE FENETRE FRANCAISE 1 VANTAIL
AVEC SERRURE ET DOUBLE BEQUILLE

FRANÇAISE

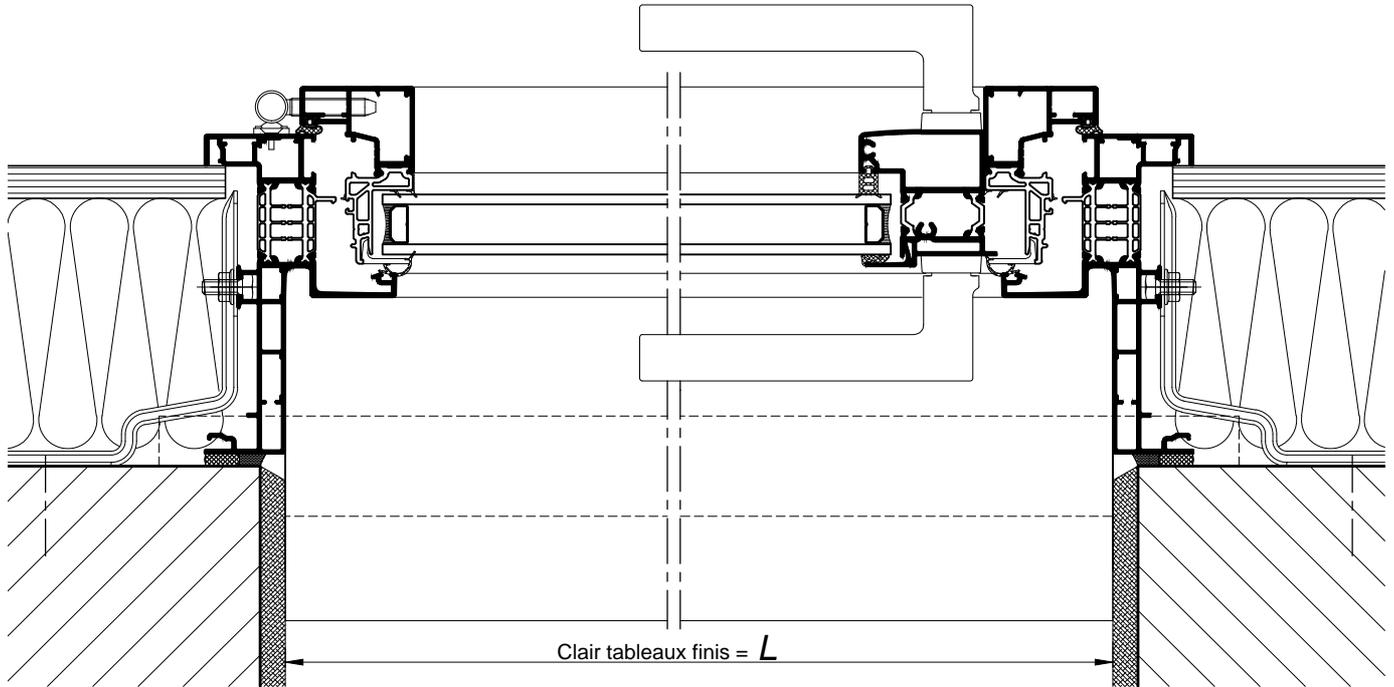

FRANÇAISE AVEC
FERRAGE INVISIBLE

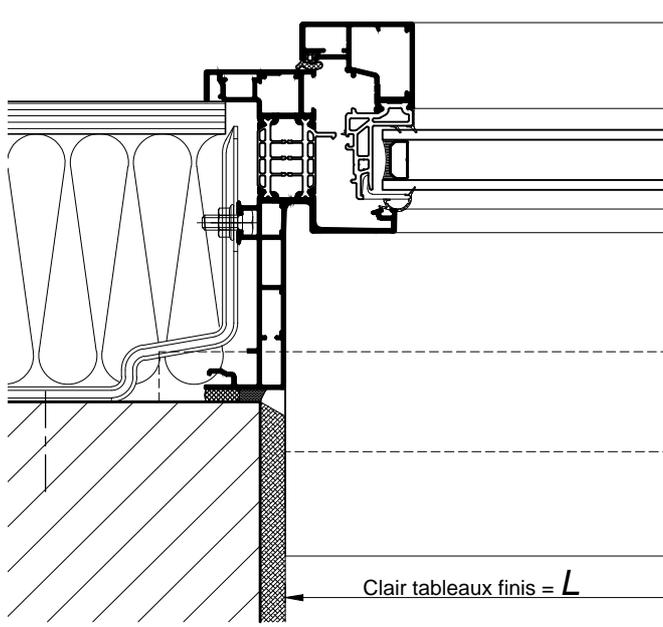

COUPE HORIZONTALE Ech 1/3