DOUBLAGE 120 - APPUI NON DÉPORTÉ

SUR ALLÈGE MAÇONNÉE

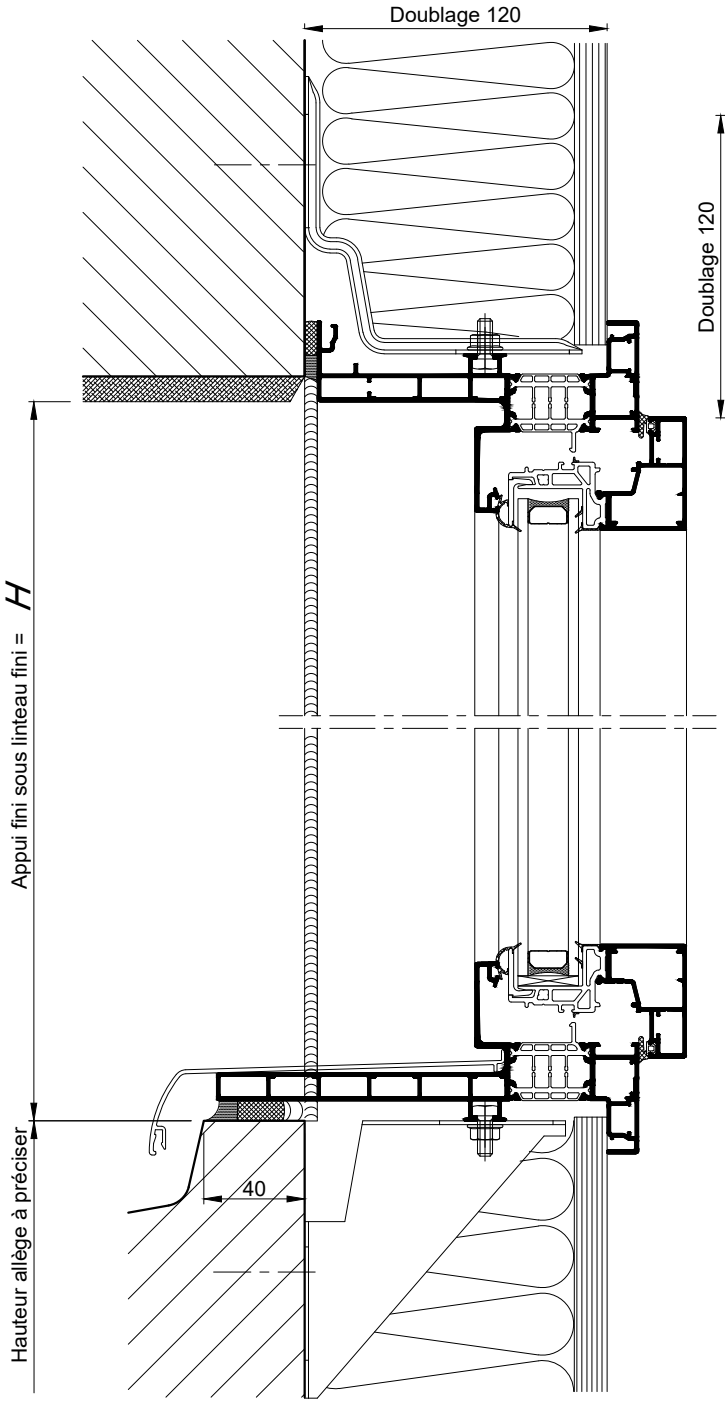

COUPE VERTICALE Ech 1/3

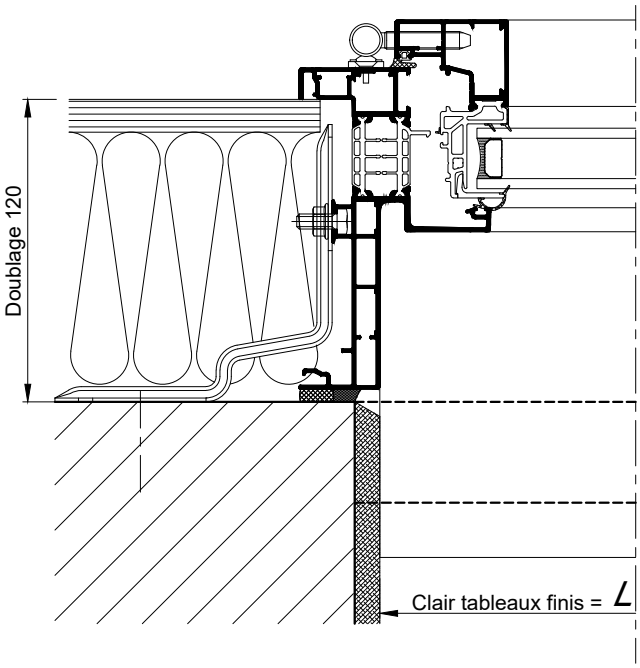

COUPE HORIZONTALE
PARTIELLE Ech 1/3

Reproduction interdite - Document non contractuel - Décembre 2024

AU SOL FINI

Appui standard

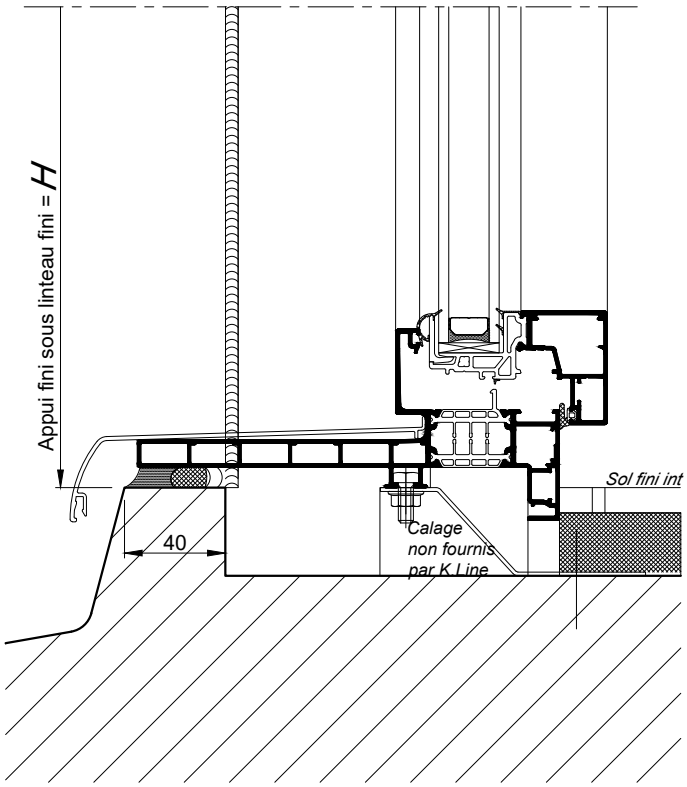

COUPE VERTICALE
PARTIELLE Ech 1/3

Option sans aile intérieure

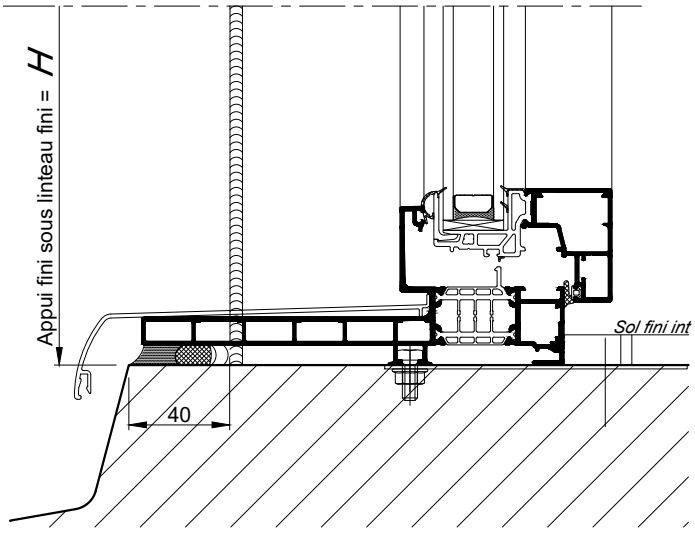

COUPE VERTICALE
PARTIELLE Ech 1/3

Option seuil PMR

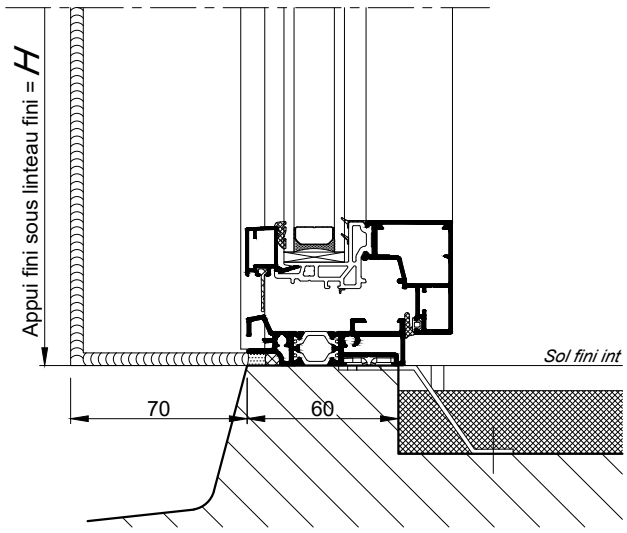

Informations relatives à la réglementation PMR :
Voir 101.105

COUPE VERTICALE
PARTIELLE Ech 1/3

Reproduction interdite - Document non contractuel - Décembre 2024