PROFILS MONTANTS TRAVERSES HAUTES
APPUIS ET BAVETTES NEUFS

Les dimensions du profil d'appui et de la bavette sont imposés par le doublage et la hauteur d'allège. Se reporter aux plans 101.045 à 101.075

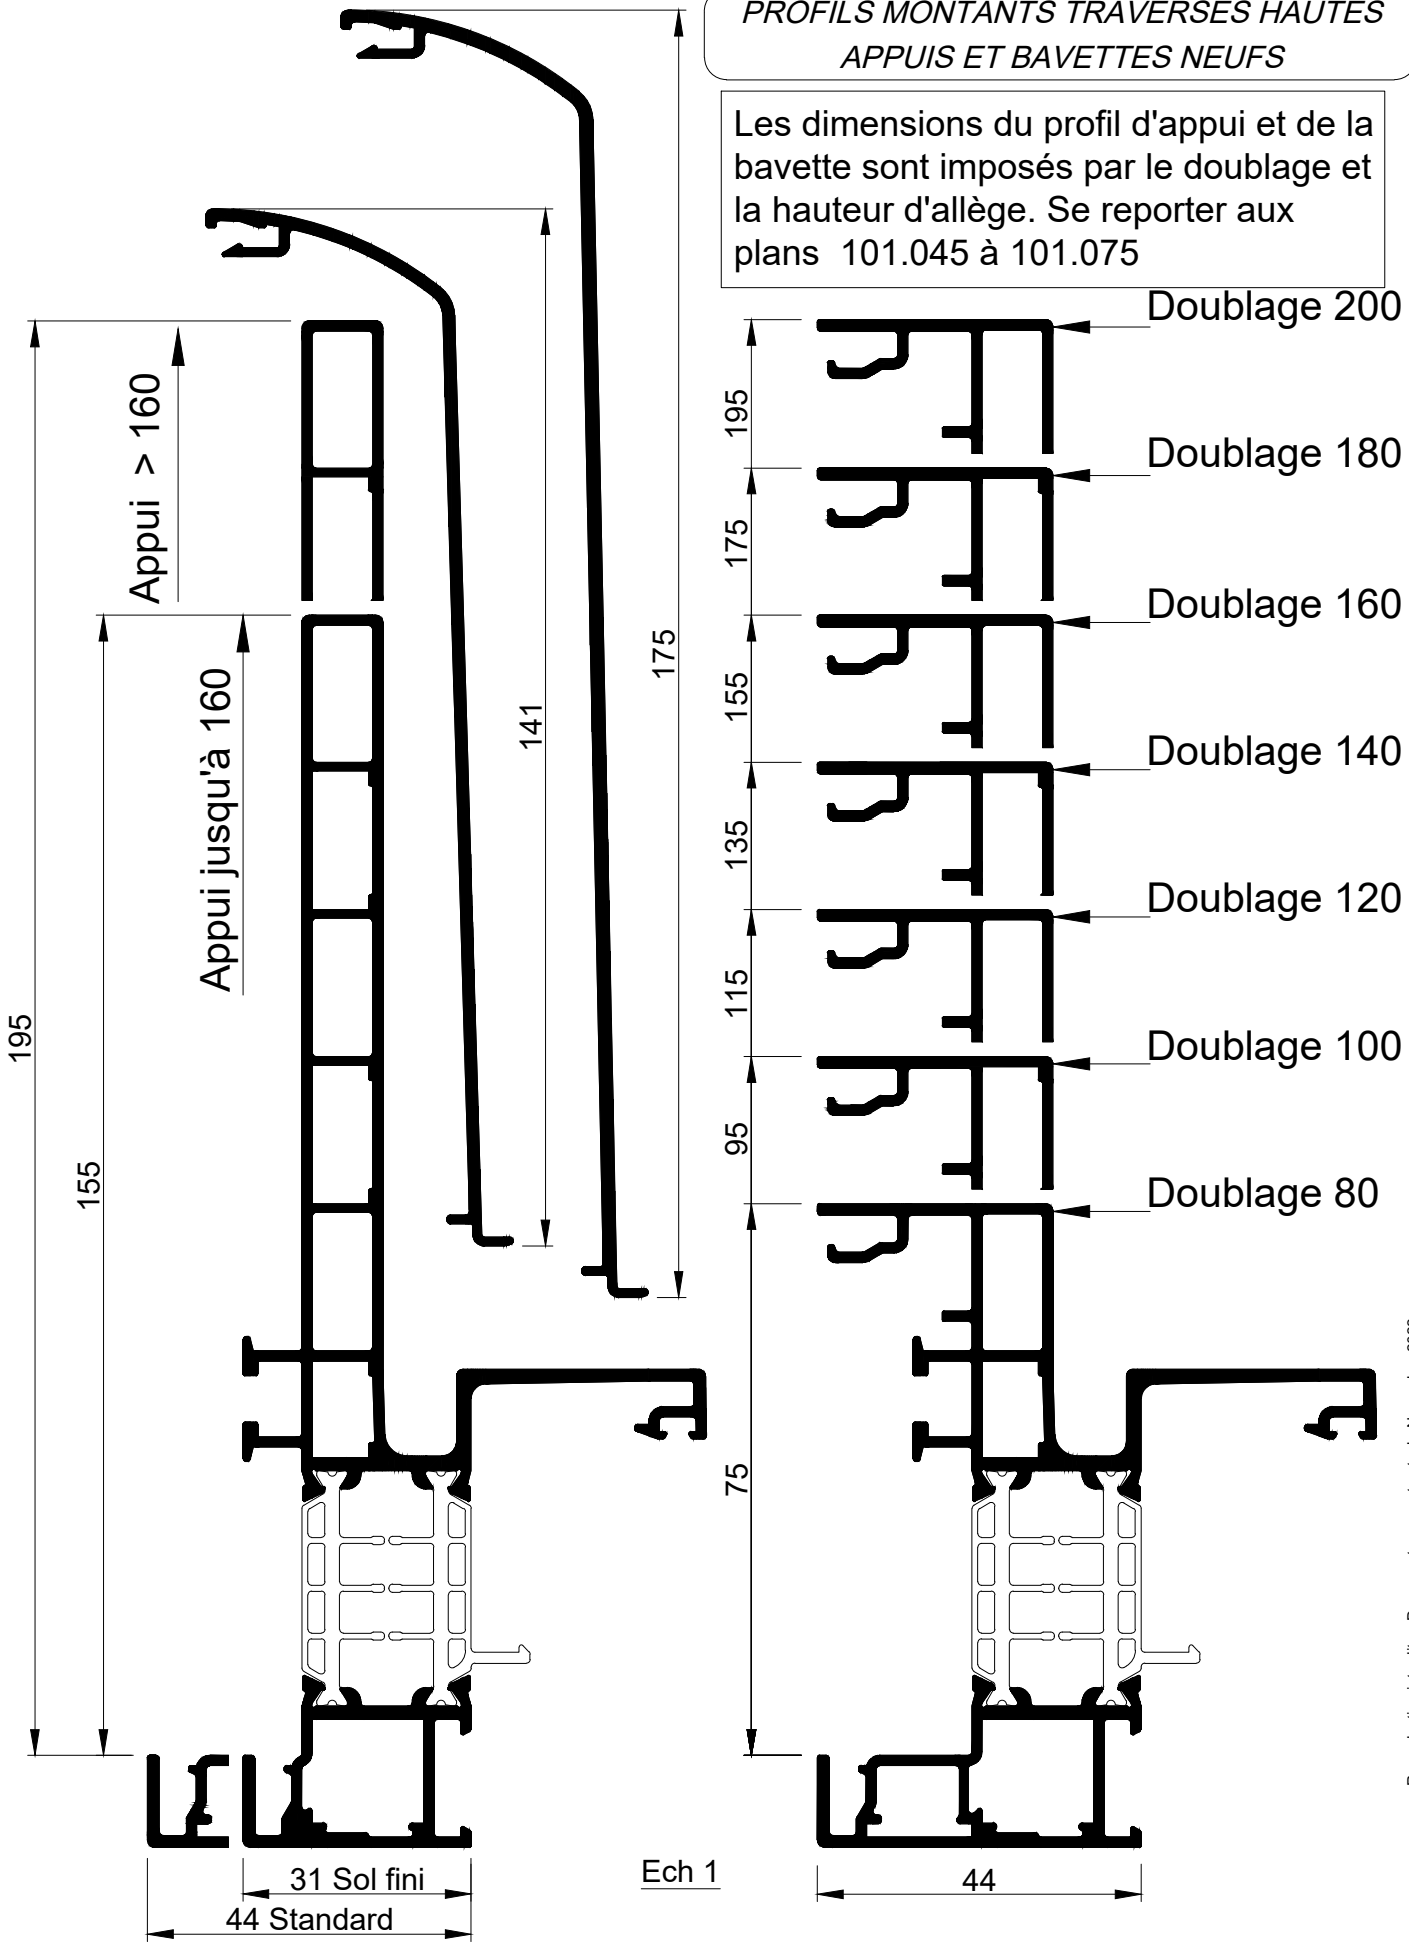

Ech 1

Reproduction interdite - Document non contractuel - Novembre 2022

La mise en oeuvre doit être effectuée en respect des règles, normes et DTU en vigueur.

PROFILS MONTANTS TRAVERSES HAUTES
APPUIS ET BAVETTES NEUFS

KL-AIR

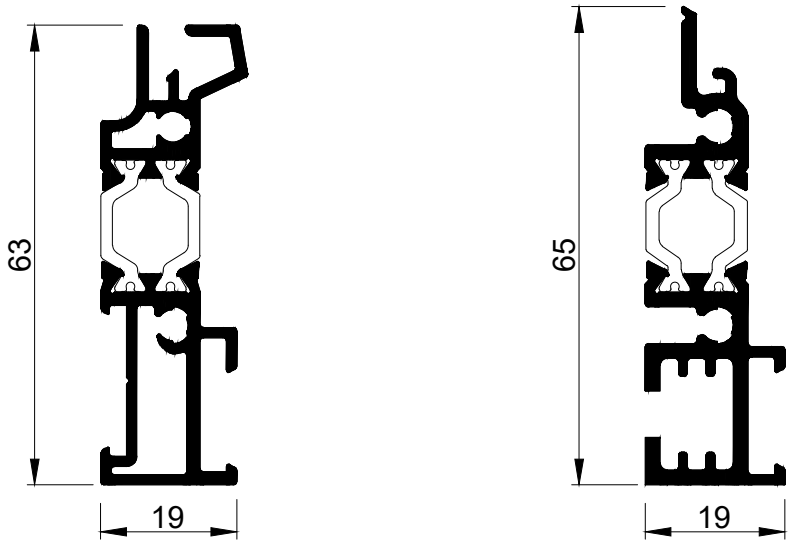

Ech 1

Reproduction interdite - Document non contractuel - Novembre 2022