

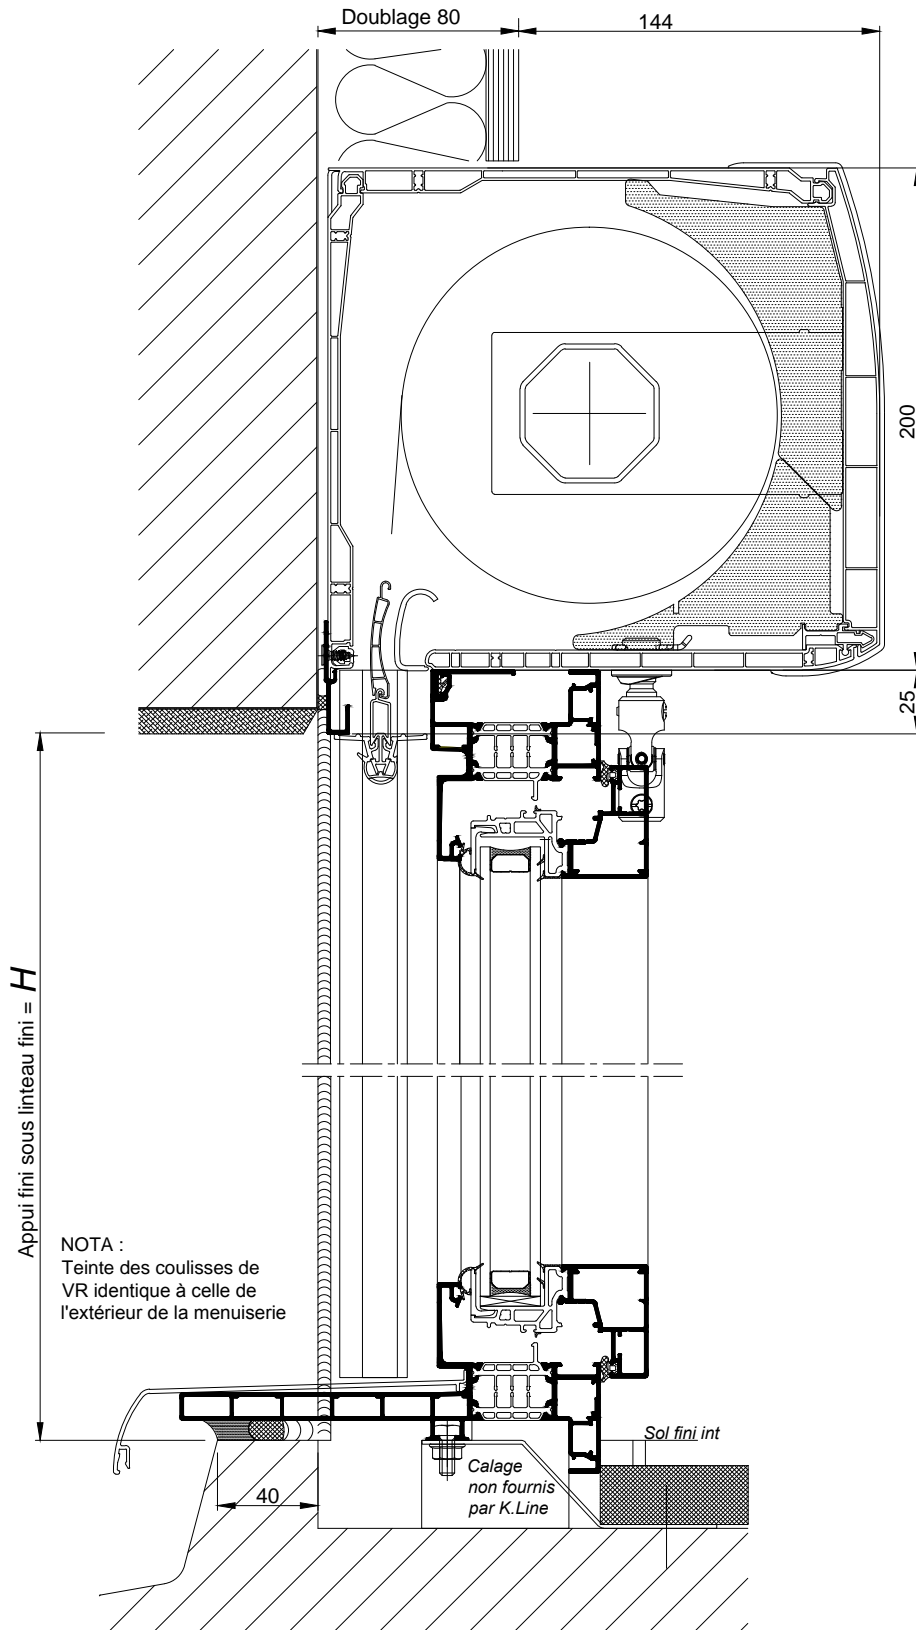


BLOC BAIE AVEC "BLOC CLASSIC" BC20  
DOUBLAGE DE 80

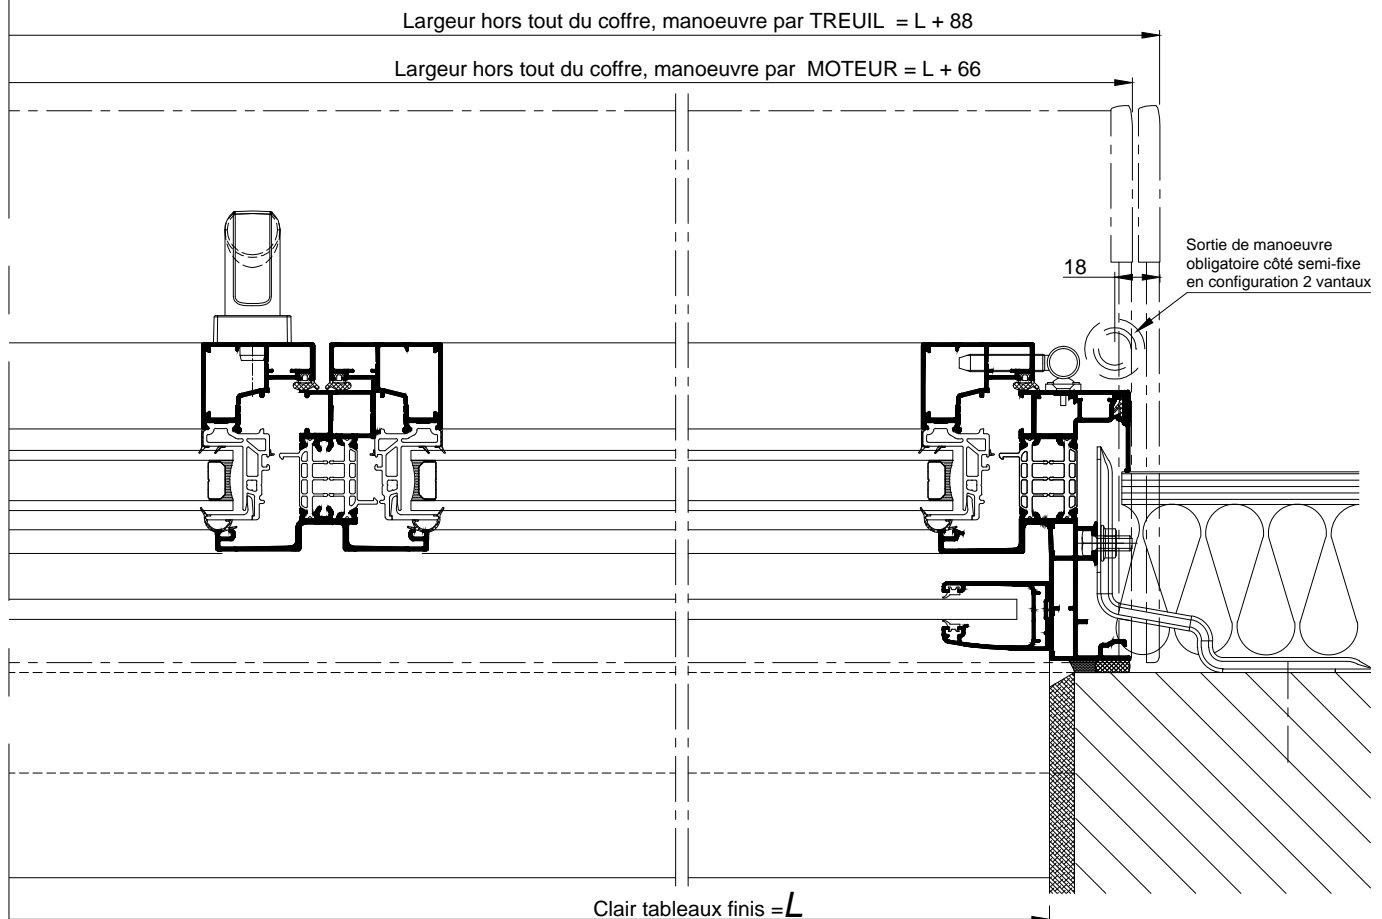

COUPE VERTICALE Ech 1/3

**BLOC BAIE AVEC "BLOC CLASSIC BC20"**  
**DOUBLAGE DE 80**

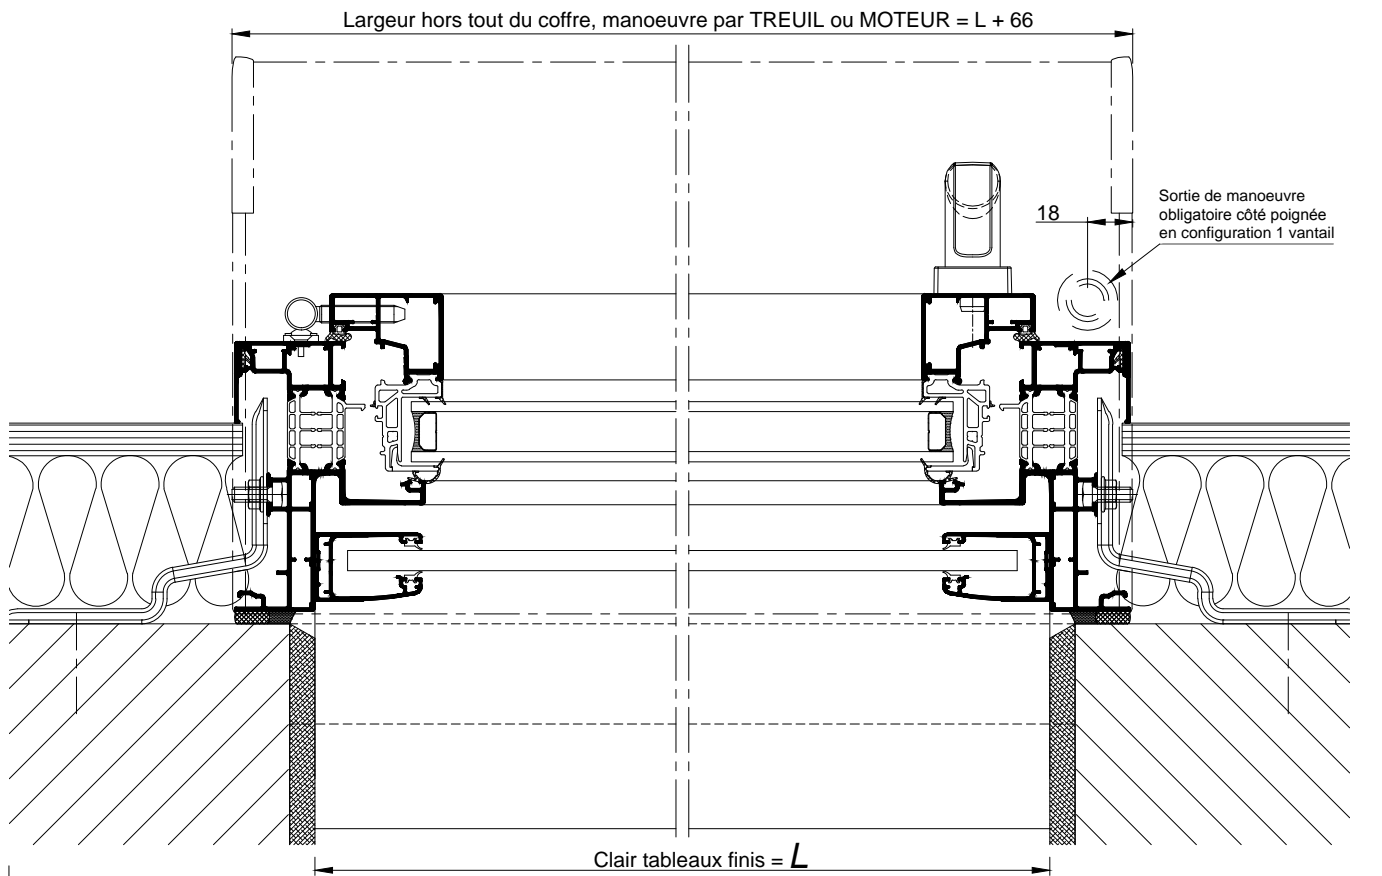

**COUPE HORIZONTALE Ech 1/3**