



**CHASSIS AVEC VOLET SOUS
COFFRE LINTEAU / TUNNEL - DOUBLAGE DE 100**

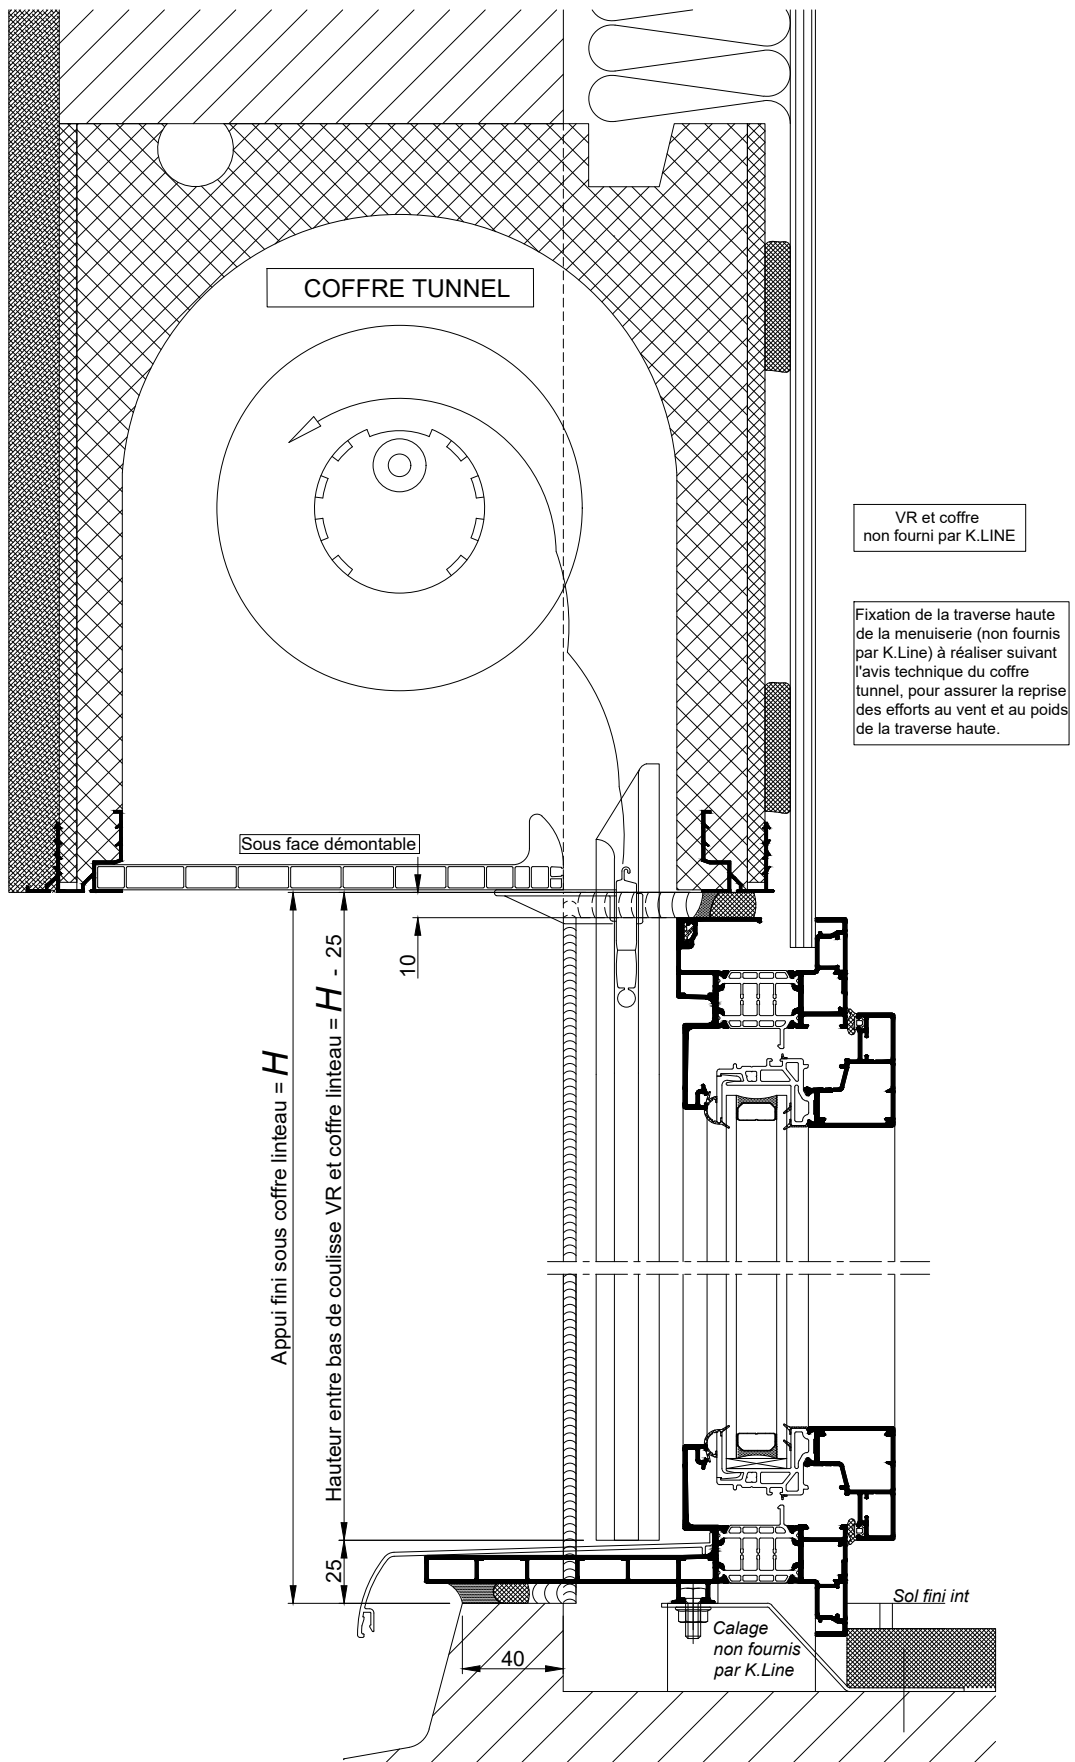

COUPE VERTICALE Ech 1/3

CHASSIS AVEC VOLET SOUS
COFFRE LINTEAU / TUNNEL - DOUBLAGE DE 100

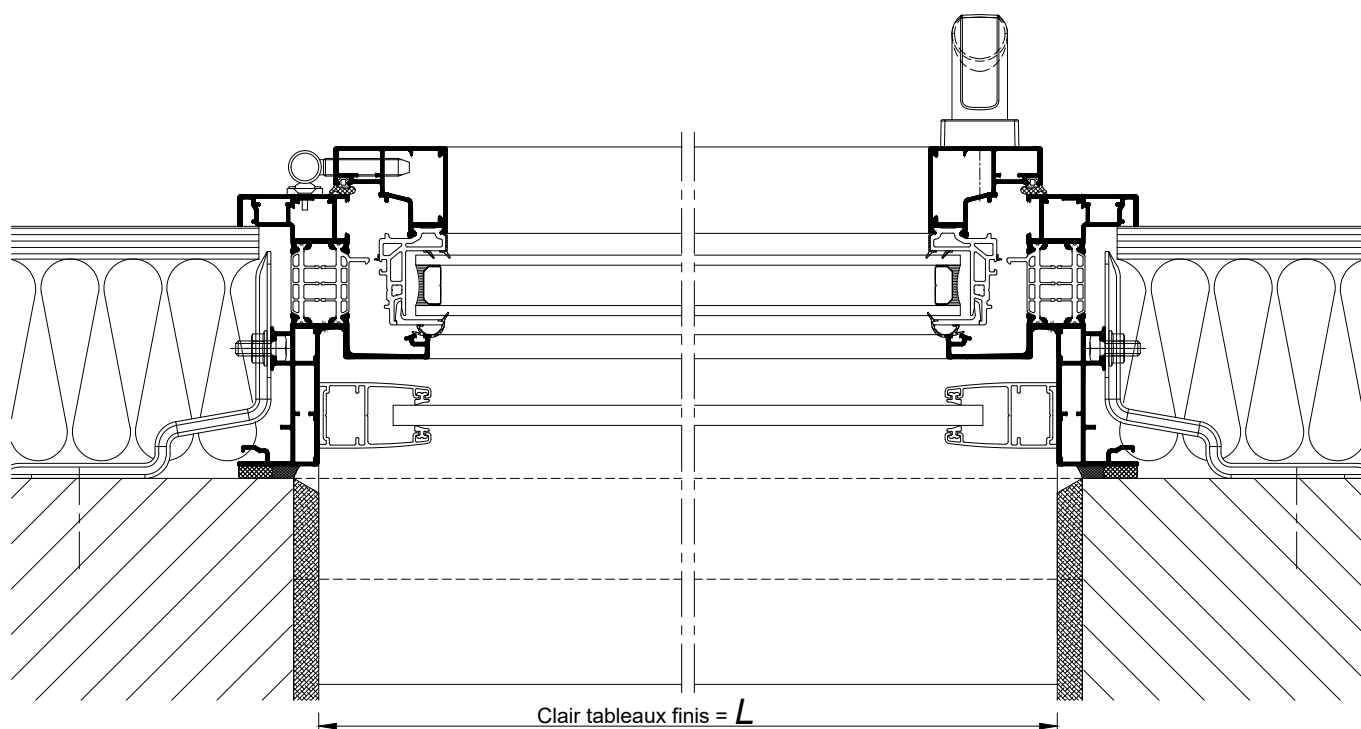

COUPE HORIZONTALE Ech 1/3