

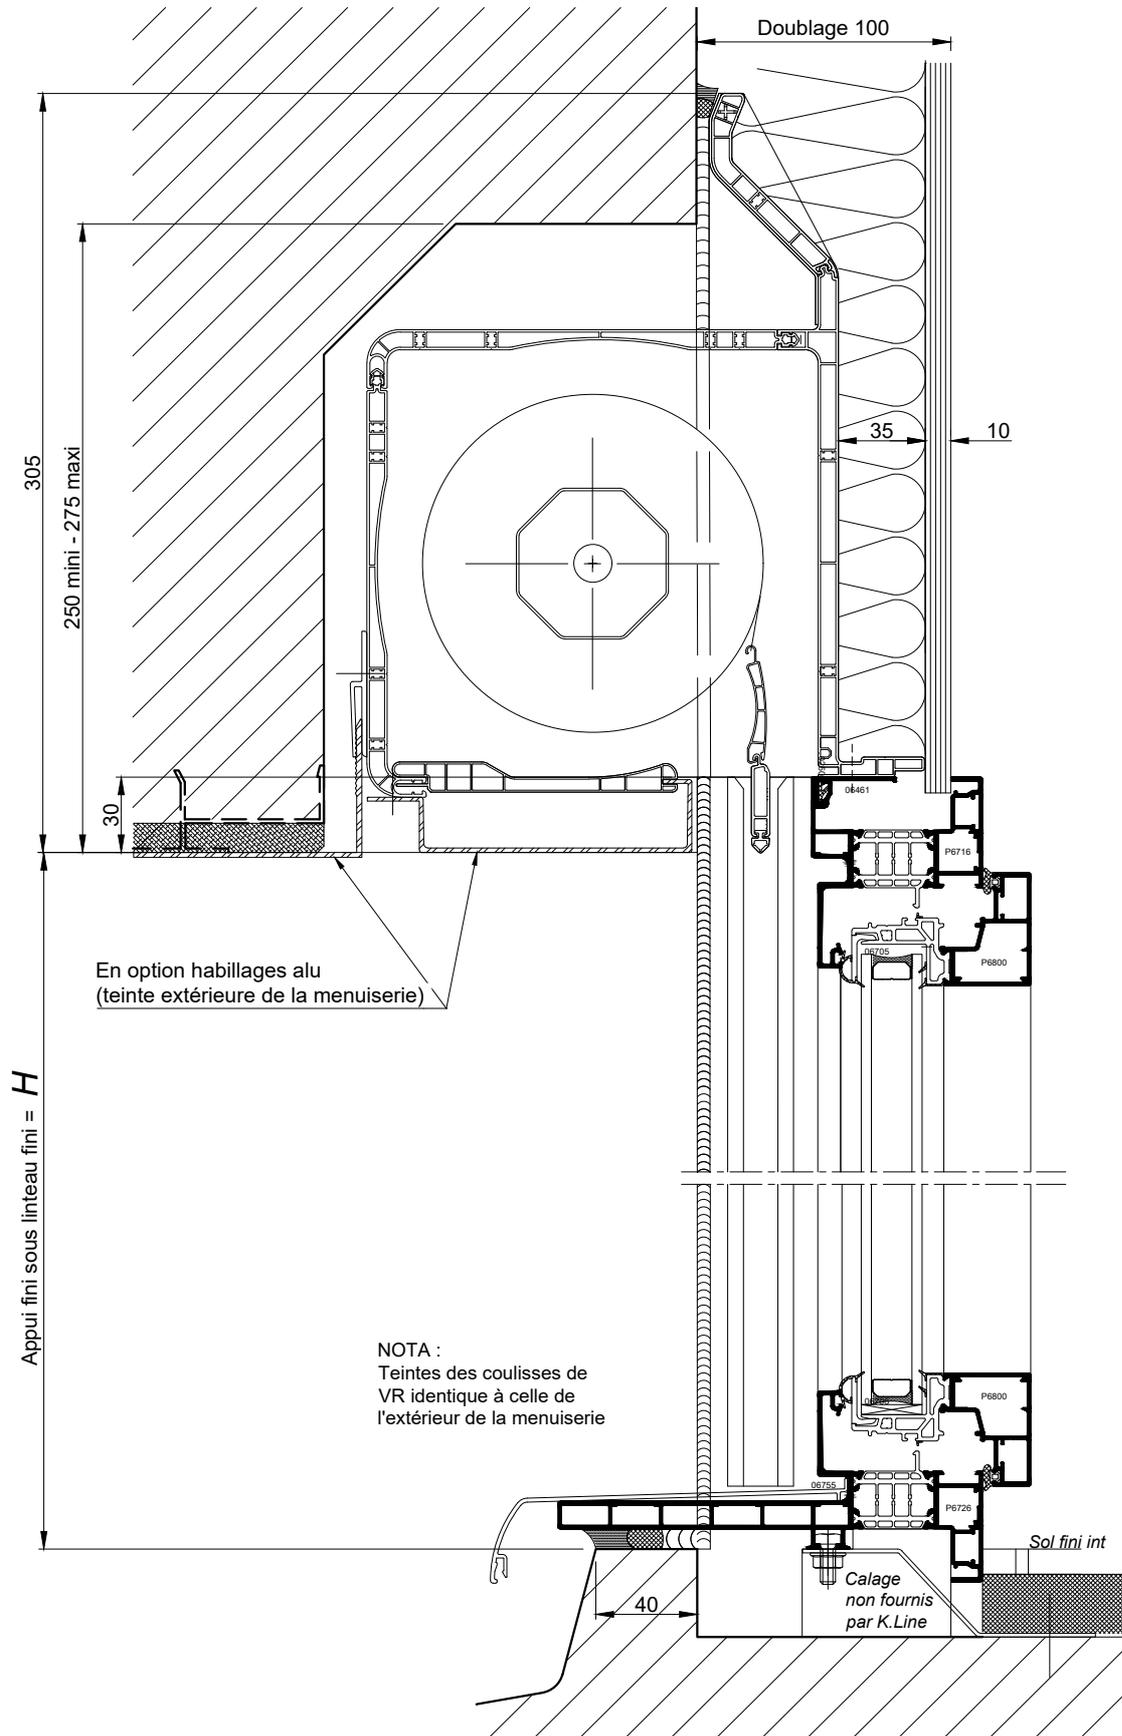


**BLOC BAIE AVEC "BLOC DEMI LINTEAU  
BUBENDORFF" DOUBLAGE DE 100**

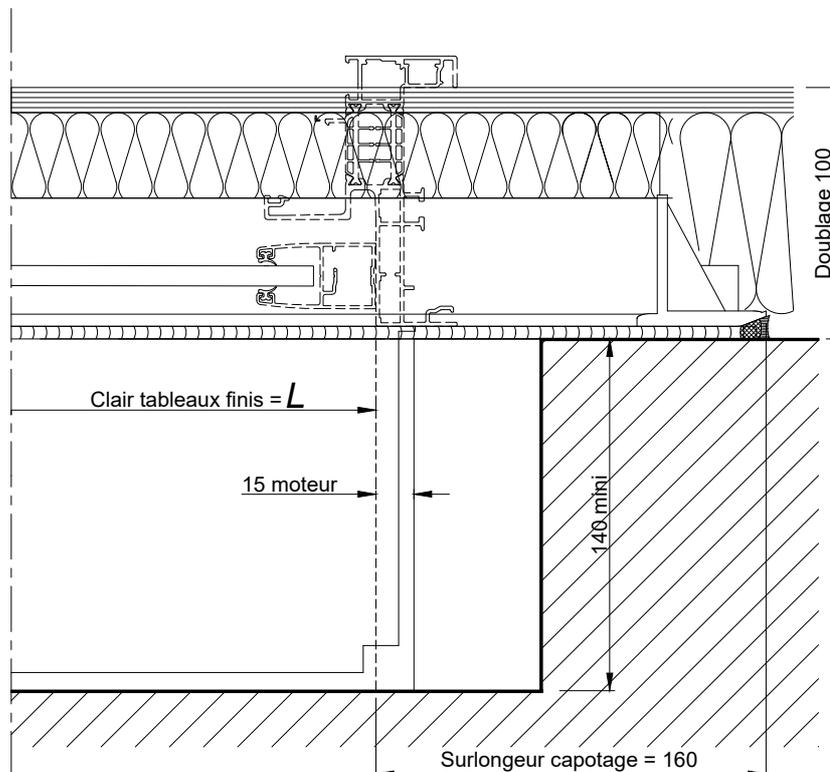

COUPE VERTICALE Ech 1/3

BLOC BAIE AVEC "BLOC DEMI LINTEAU  
BUBENDORFF" DOUBLAGE DE 100

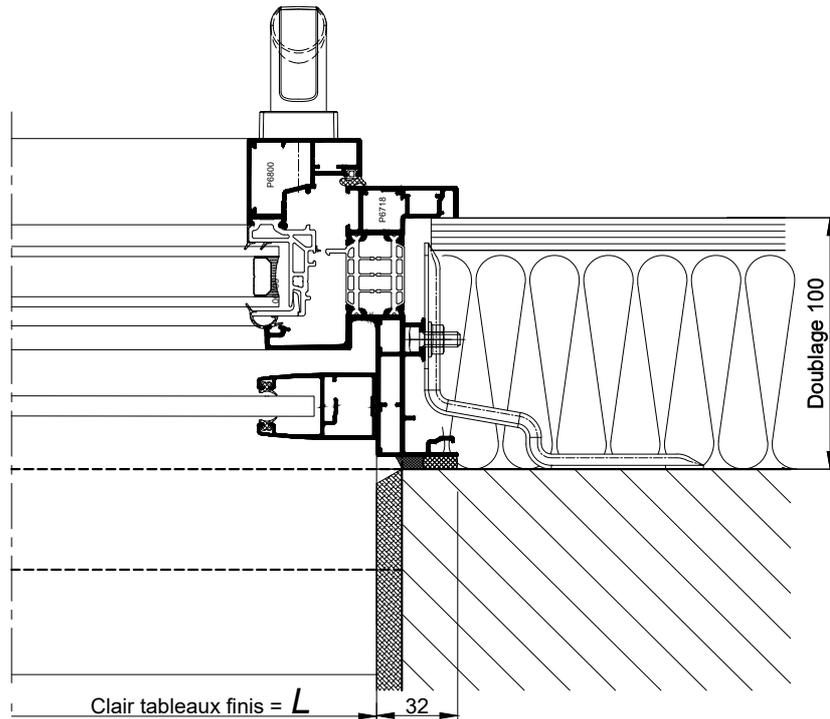

COUPE HORIZONTALE Ech 1/3