


CHASSIS AVEC VOLET SOUS  
COFFRE LINTEAU / TUNNEL - DOUBLAGE DE 120

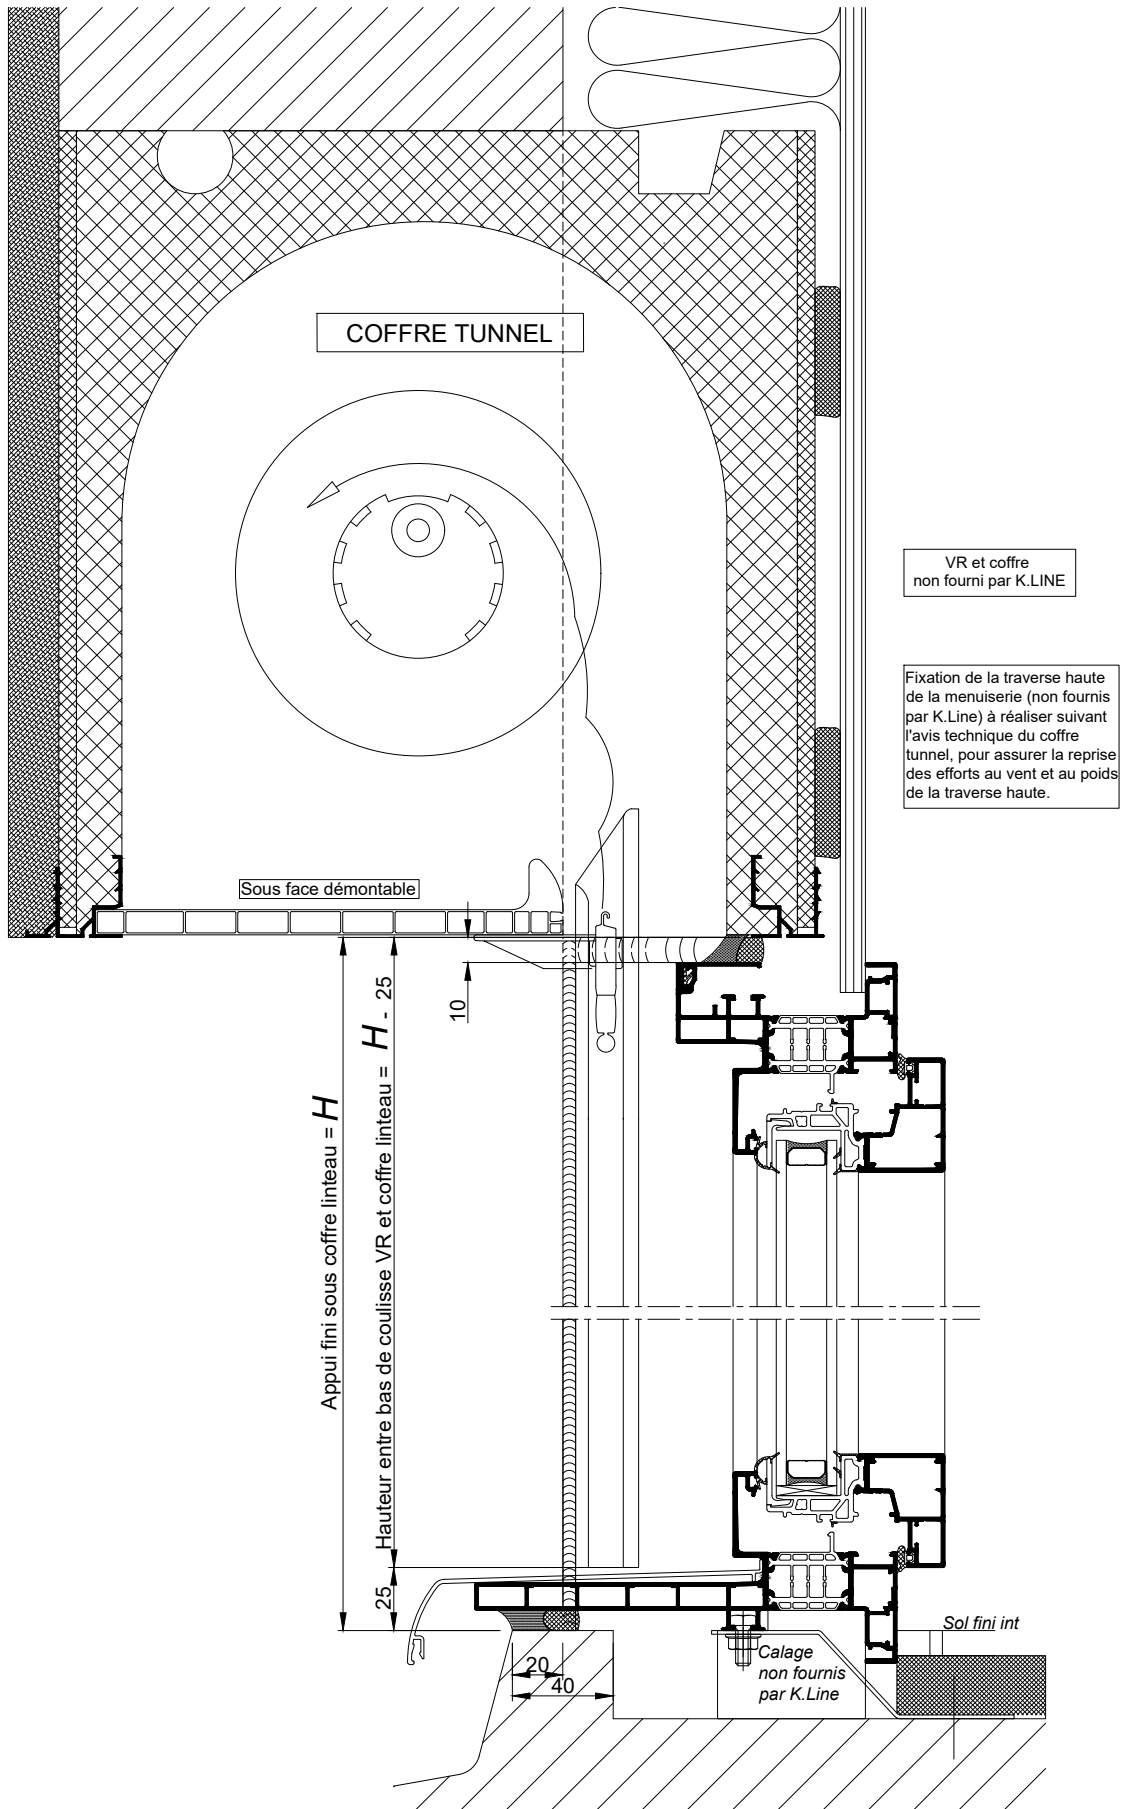


COUPE VERTICALE Ech 1/3

Coupes pdf et dwg

www.k-line.fr

101.192R

CHASSIS AVEC VOILET SOUS  
COFFRE LINTEAU / TUNNEL - DOUBLAGE DE 120

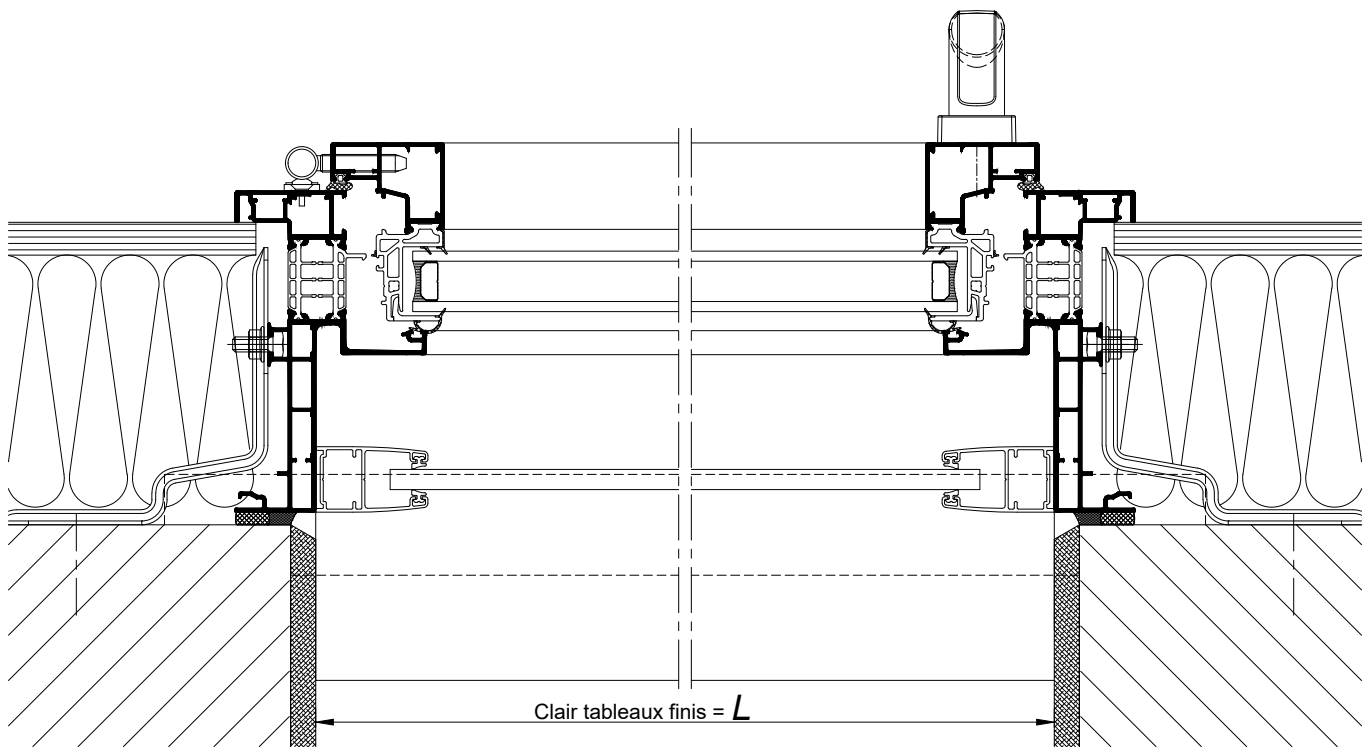

COUPE HORIZONTALE Ech 1/3