

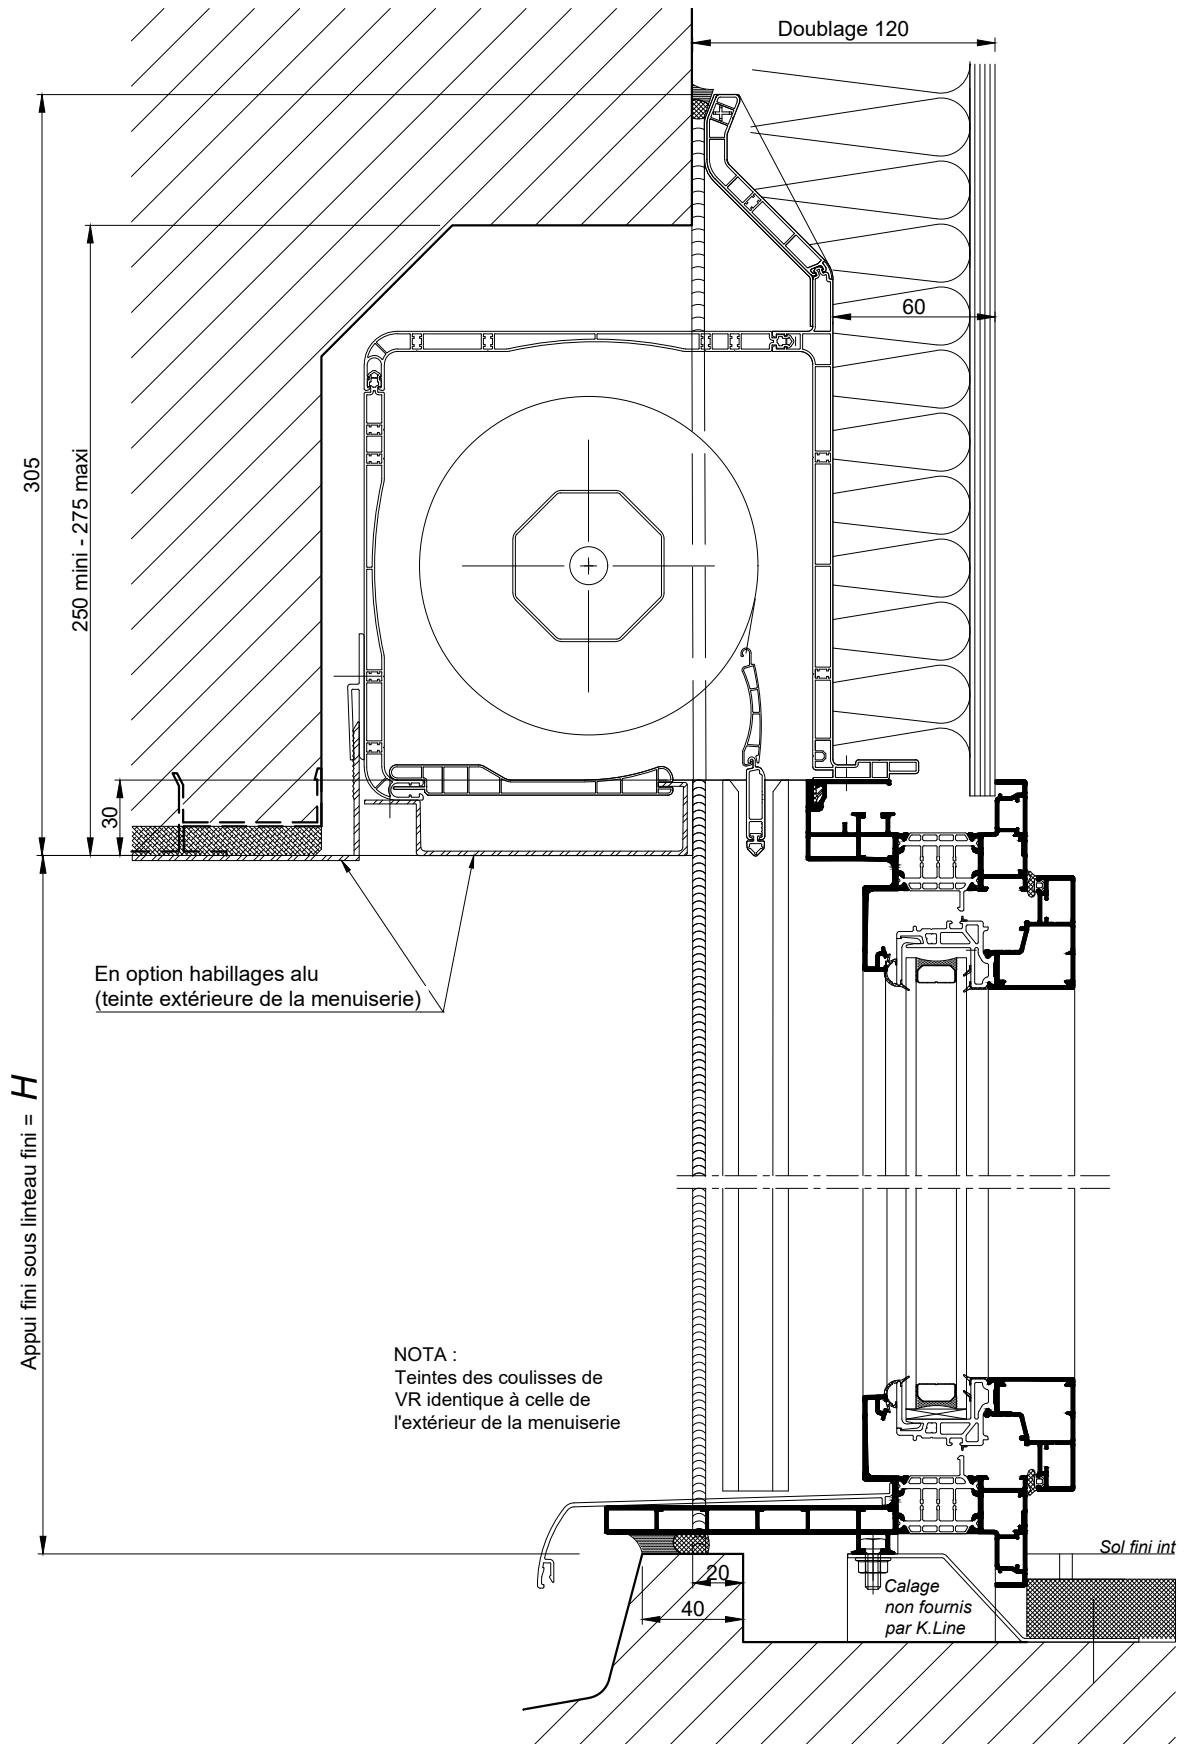


**BLOC BAIE AVEC "BLOC DEMI LINTEAU  
BUBENDORFF" DOUBLAGE DE 120**

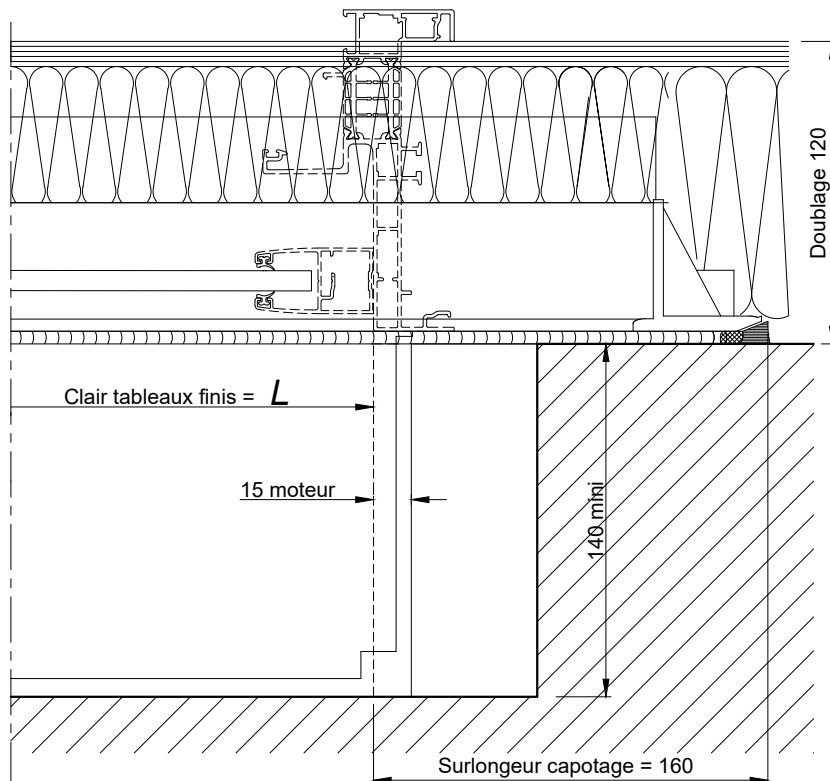

COUPE VERTICALE Ech 1/3

BLOC BAIE AVEC "BLOC DEMI LINTEAU  
BUBENDORFF" DOUBLAGE DE 120

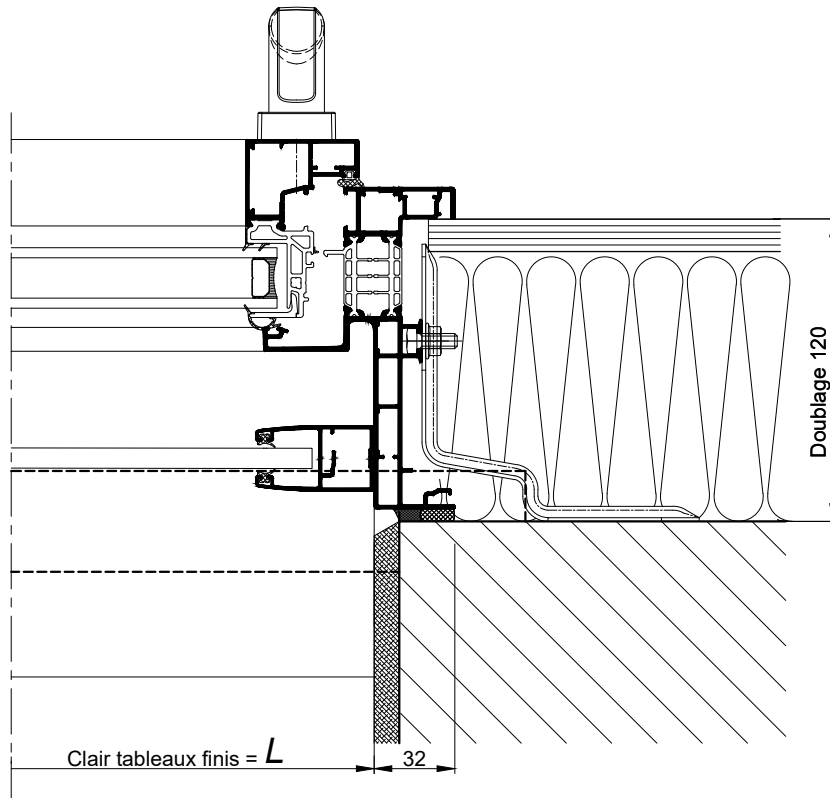

COUPE HORIZONTALE Ech 1/3