



CHASSIS AVEC VOLET SOUS
COFFRE LINTEAU / TUNNEL - DOUBLAGE DE 140

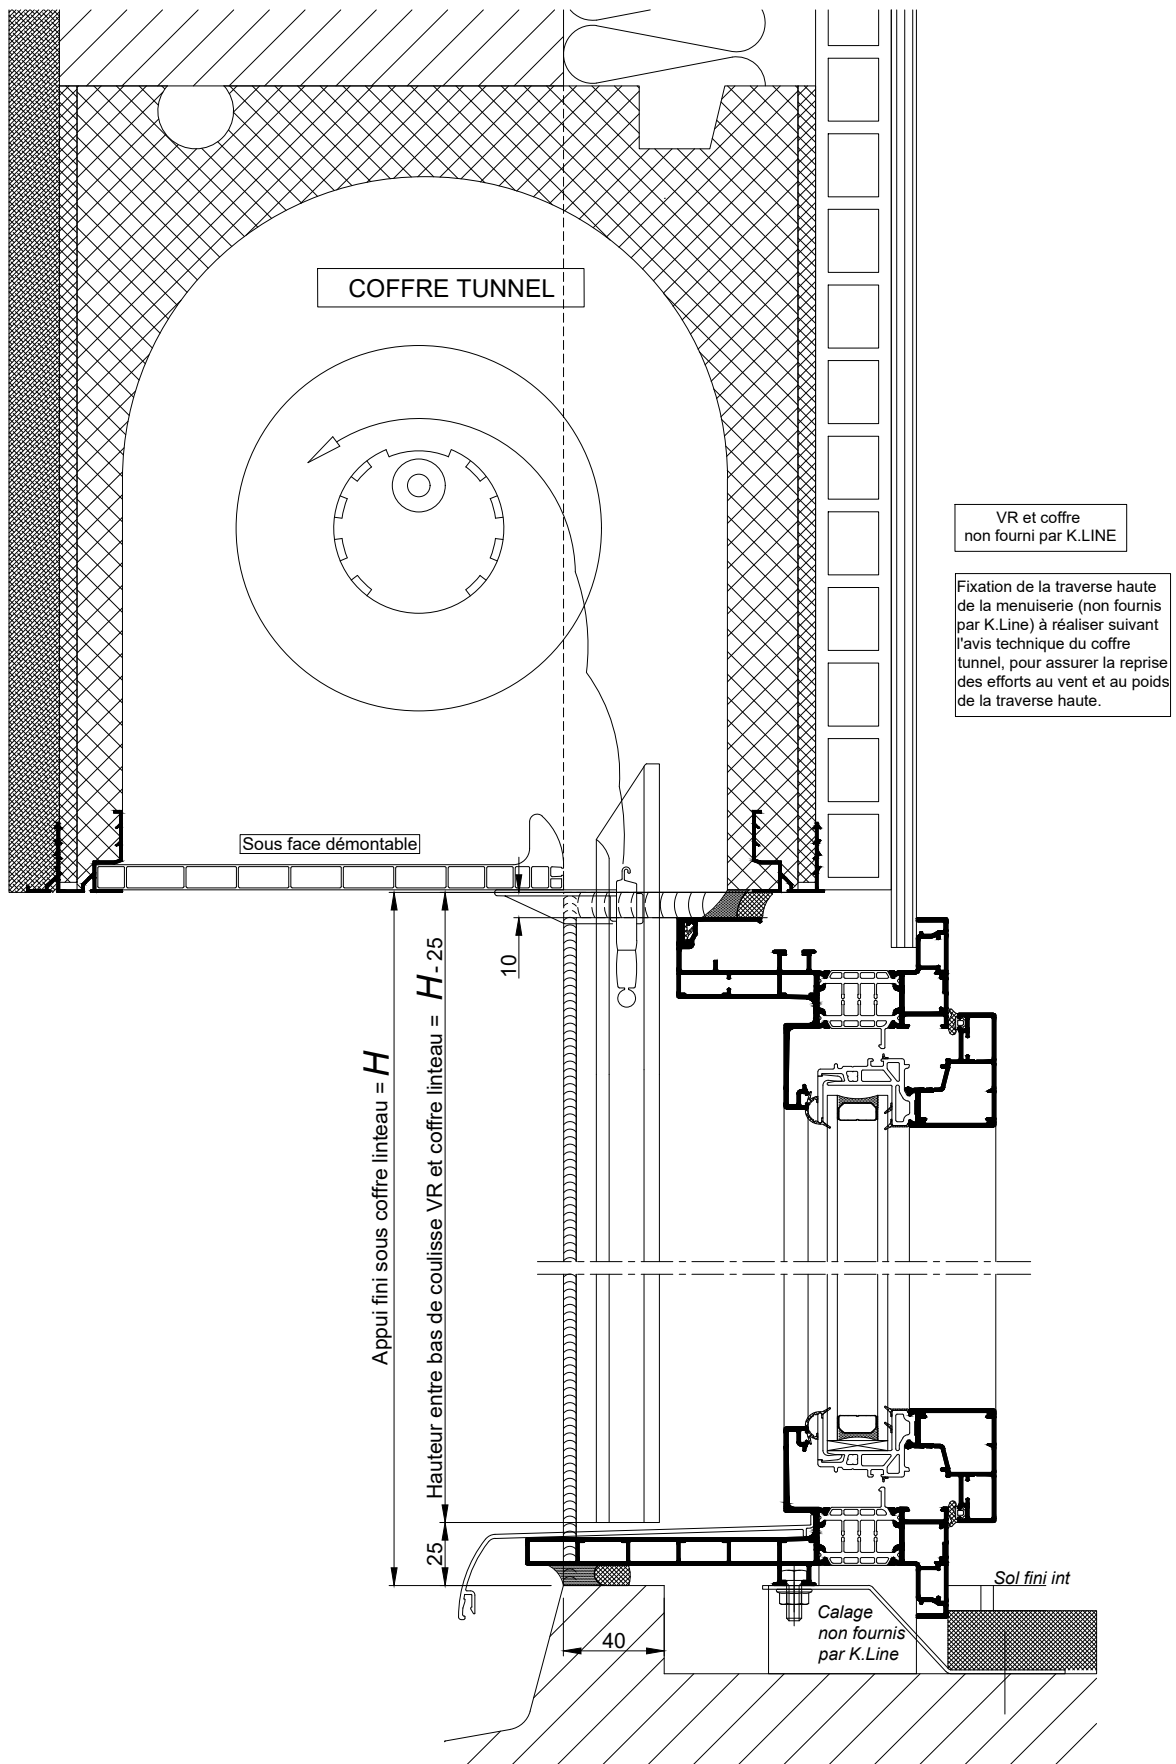

COUPE VERTICALE Ech 1/3

CHASSIS AVEC VOLET SOUS
COFFRE LINTEAU / TUNNEL - DOUBLAGE DE 140

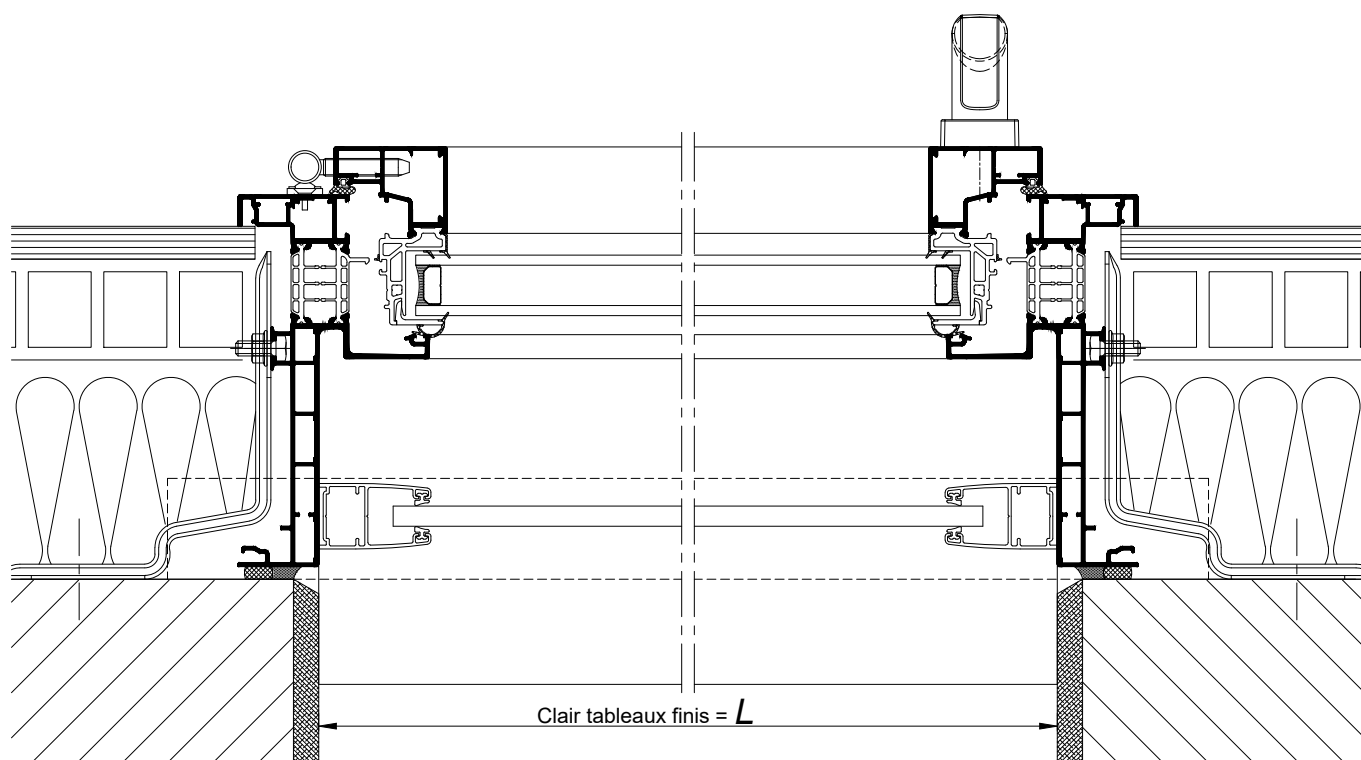

COUPE HORIZONTALE Ech 1/3