

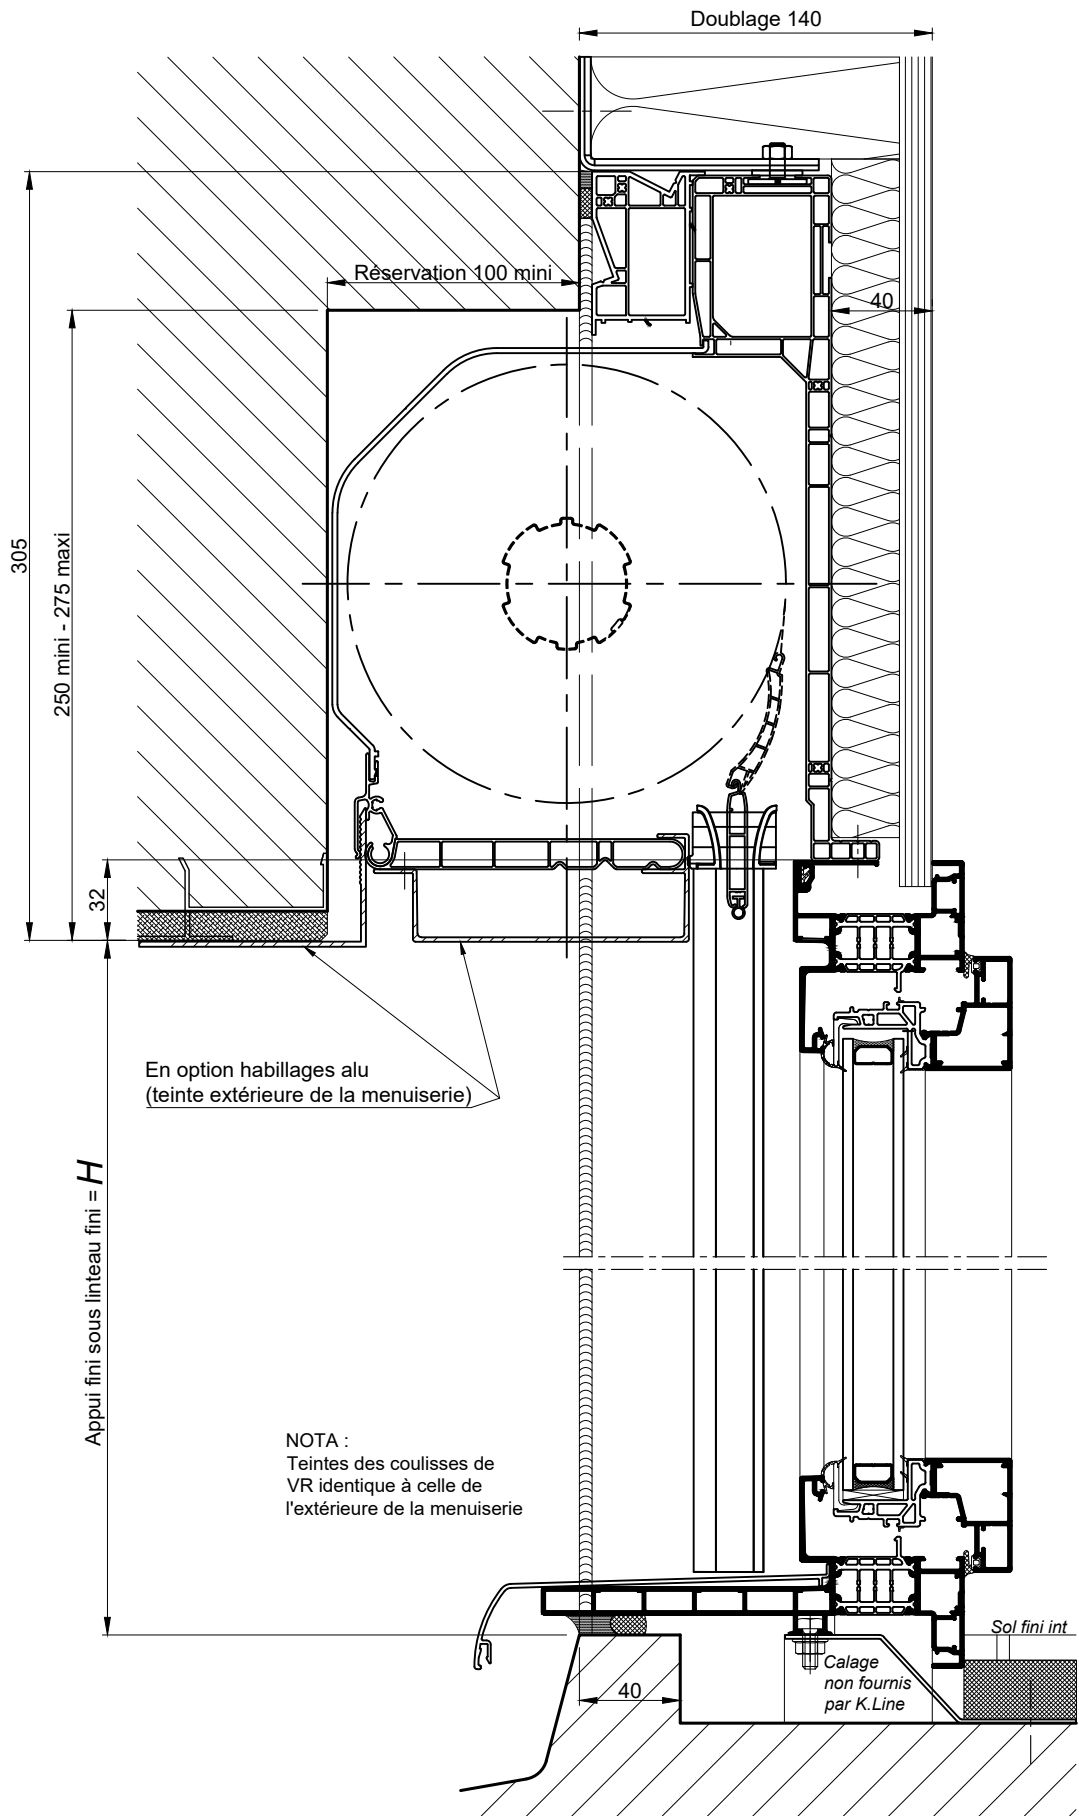


BLOC BAIE AVEC "BLOC 1/2 LINTEAU OPTIBLOC"  
DECALE DE 40MM - DOUBLAGE DE 140

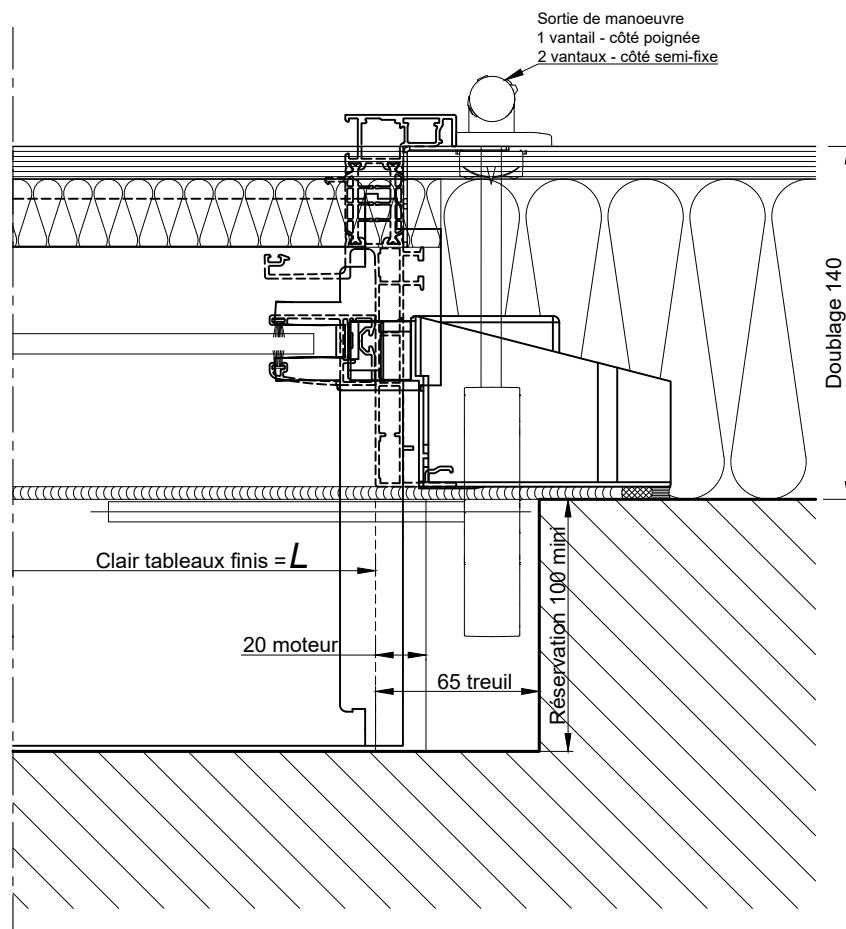

COUPE VERTICALE Ech 1/3

BLOC BAIE AVEC "BLOC 1/2 LINTEAU OPTIBLOC"  
DECALE DE 40MM - DOUBLAGE DE 140

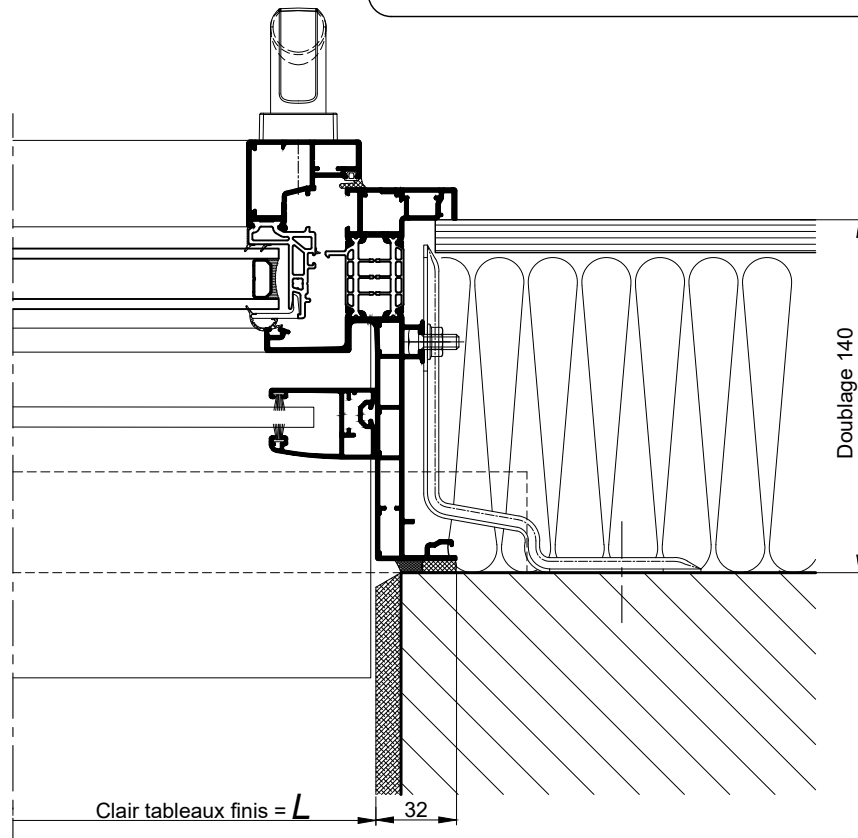

**COUPE HORIZONTALE Ech 1/3**

Coupes pdf et dwg

www.k-line.fr

**101.213V**