BLOC - BAIE AVEC COFFRE BSO VERTICAL
DOUBLAGE 140

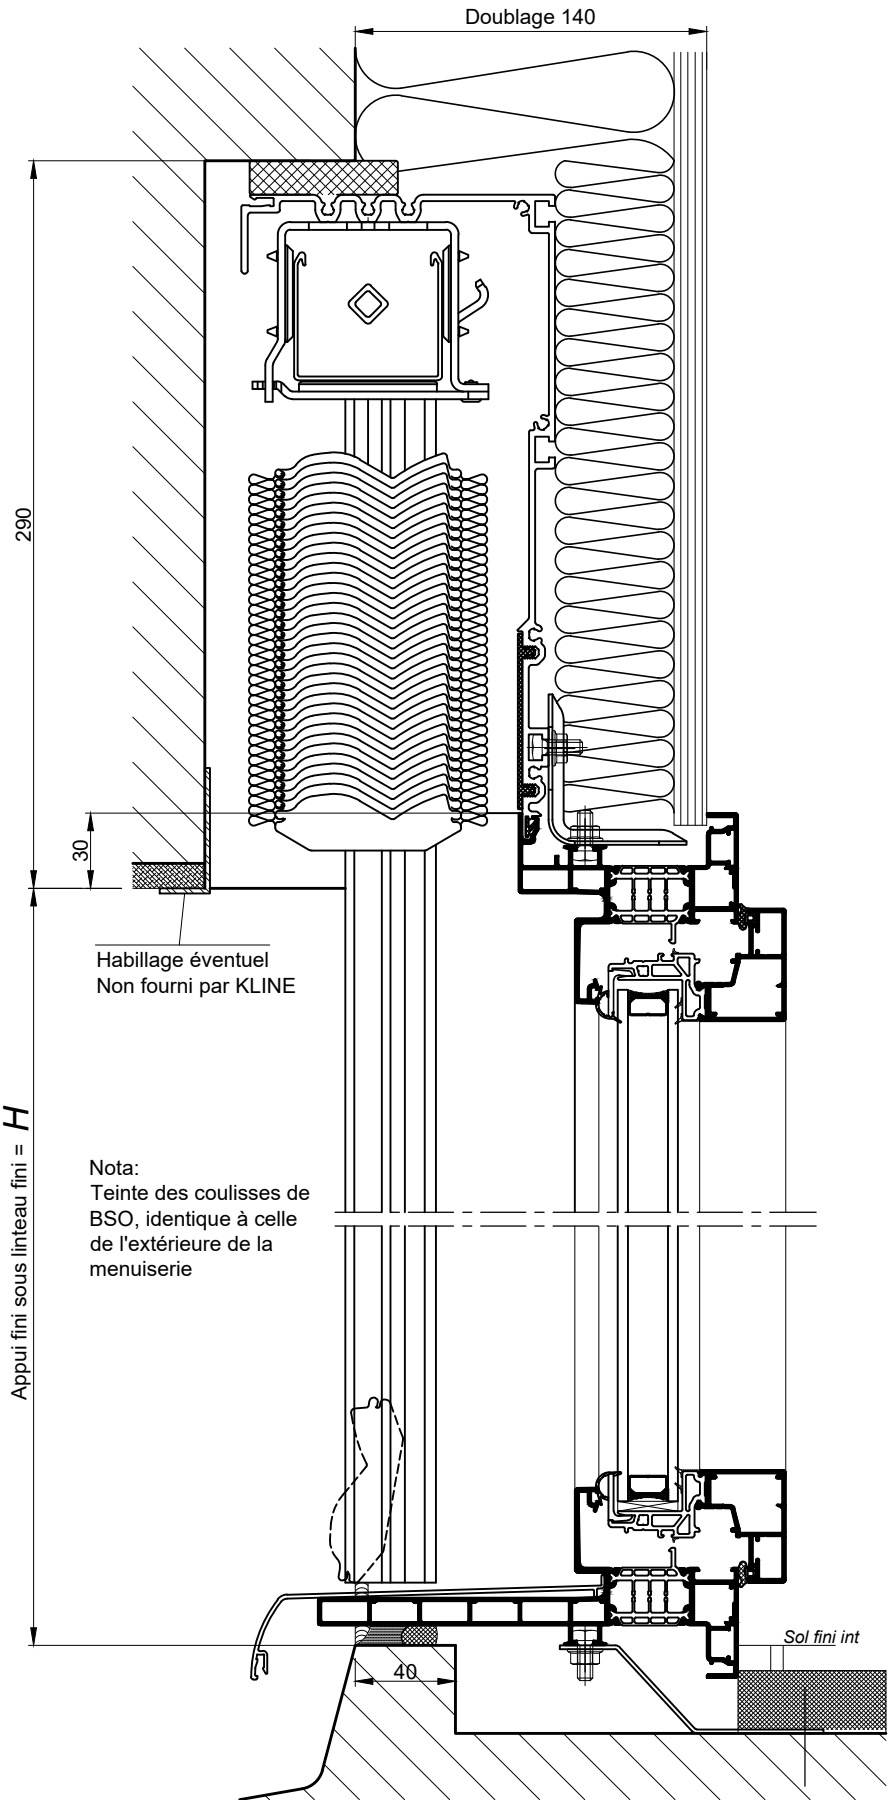

COUPE VERTICALE Ech 1/3

Coupes pdf et dwg

www.k-line.fr

La mise en oeuvre doit être effectuée en respect des règles, normes et DTU en vigueur.

Reproduction interdite - Document non contractuel - Janvier 2022

BLOC - BAIE AVEC COFFRE BSO VERTICAL
DOUBLAGE 140

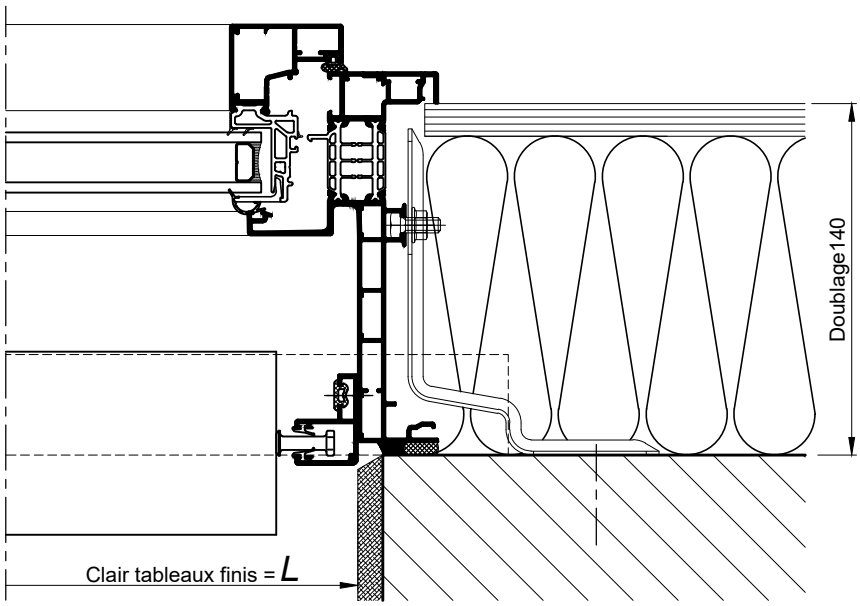

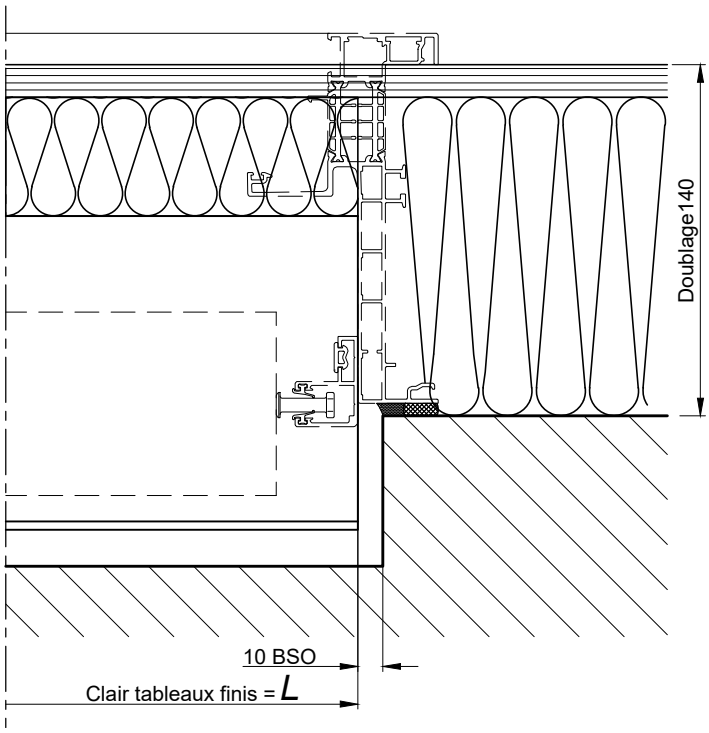

Reproduction interdite - Document non contractuel - Janvier 2022

COUPES HORIZONTALES Ech 1/3

La mise en oeuvre doit être effectuée en respect des règles, normes et DTU en vigueur.