

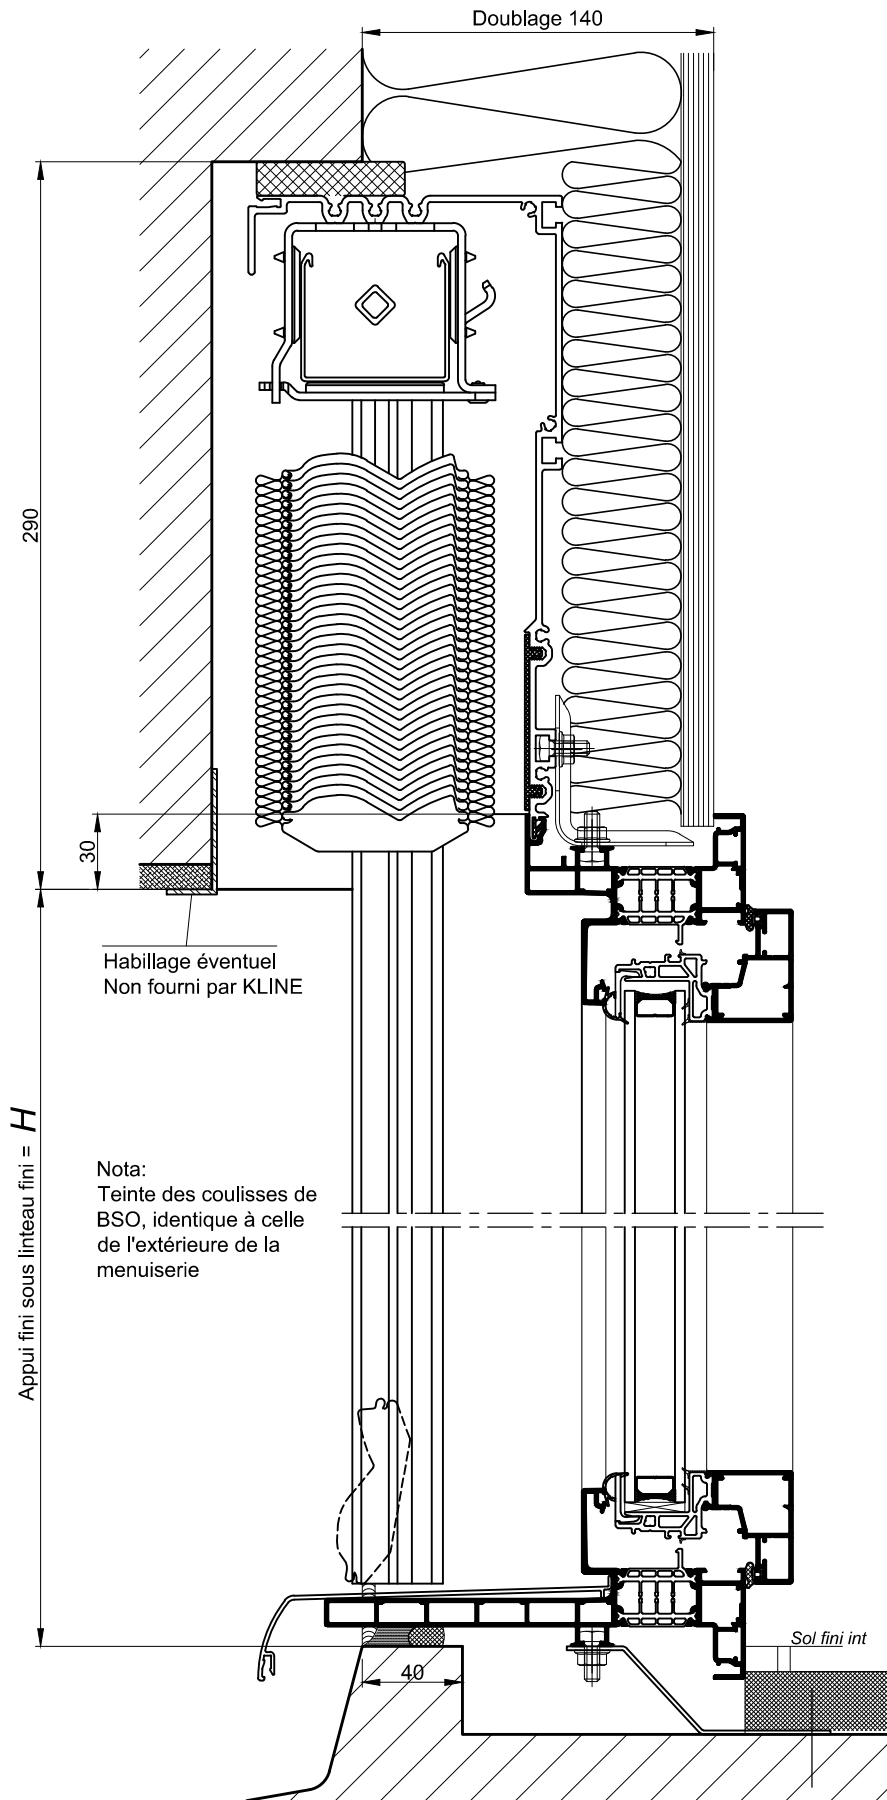


BLOC - BAIE AVEC COFFRE BSO VERTICAL
DOUBLAGE 140

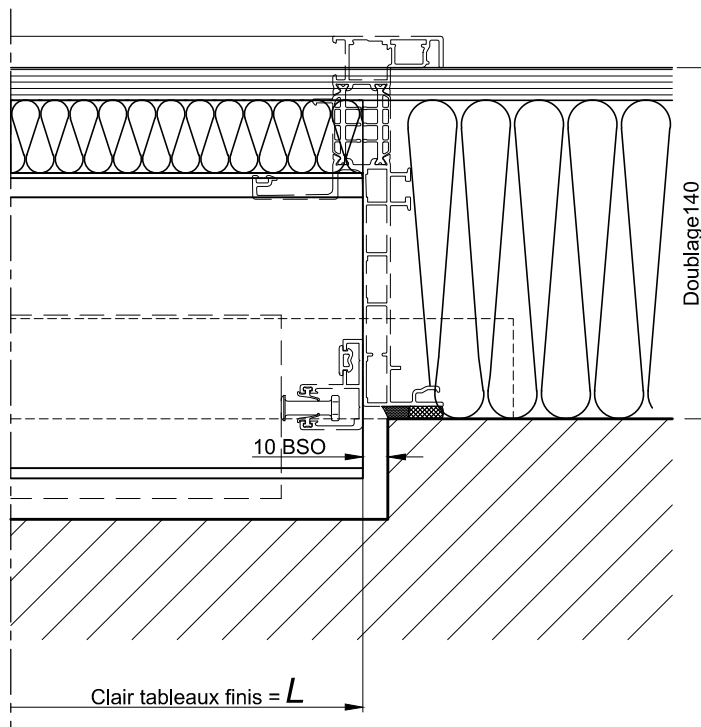

COUPE VERTICALE Ech 1/3

BLOC - BAIE AVEC COFFRE BSO VERTICAL
DOUBLAGE 140

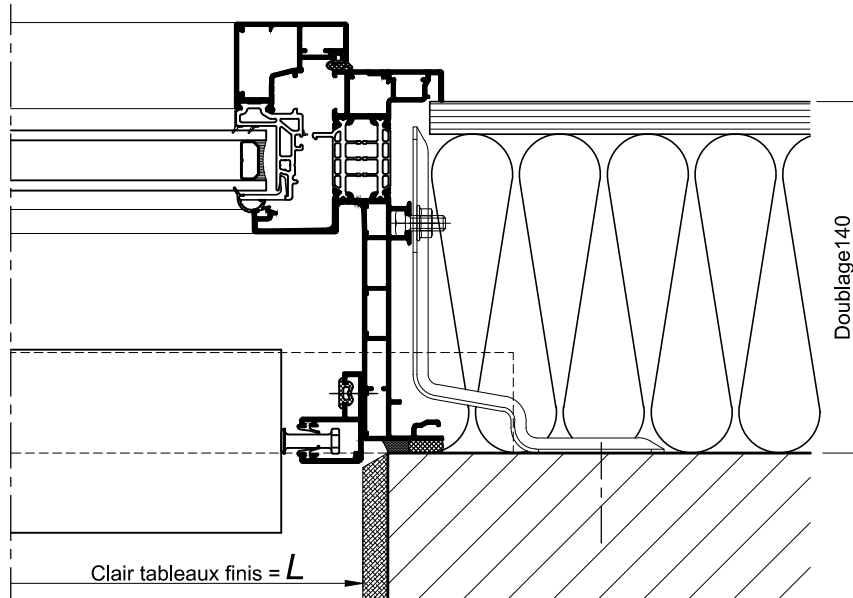

COUPES HORIZONTALES Ech 1/3