


CHASSIS AVEC VOLET SOUS
COFFRE LINTEAU / TUNNEL - DOUBLAGE DE 160

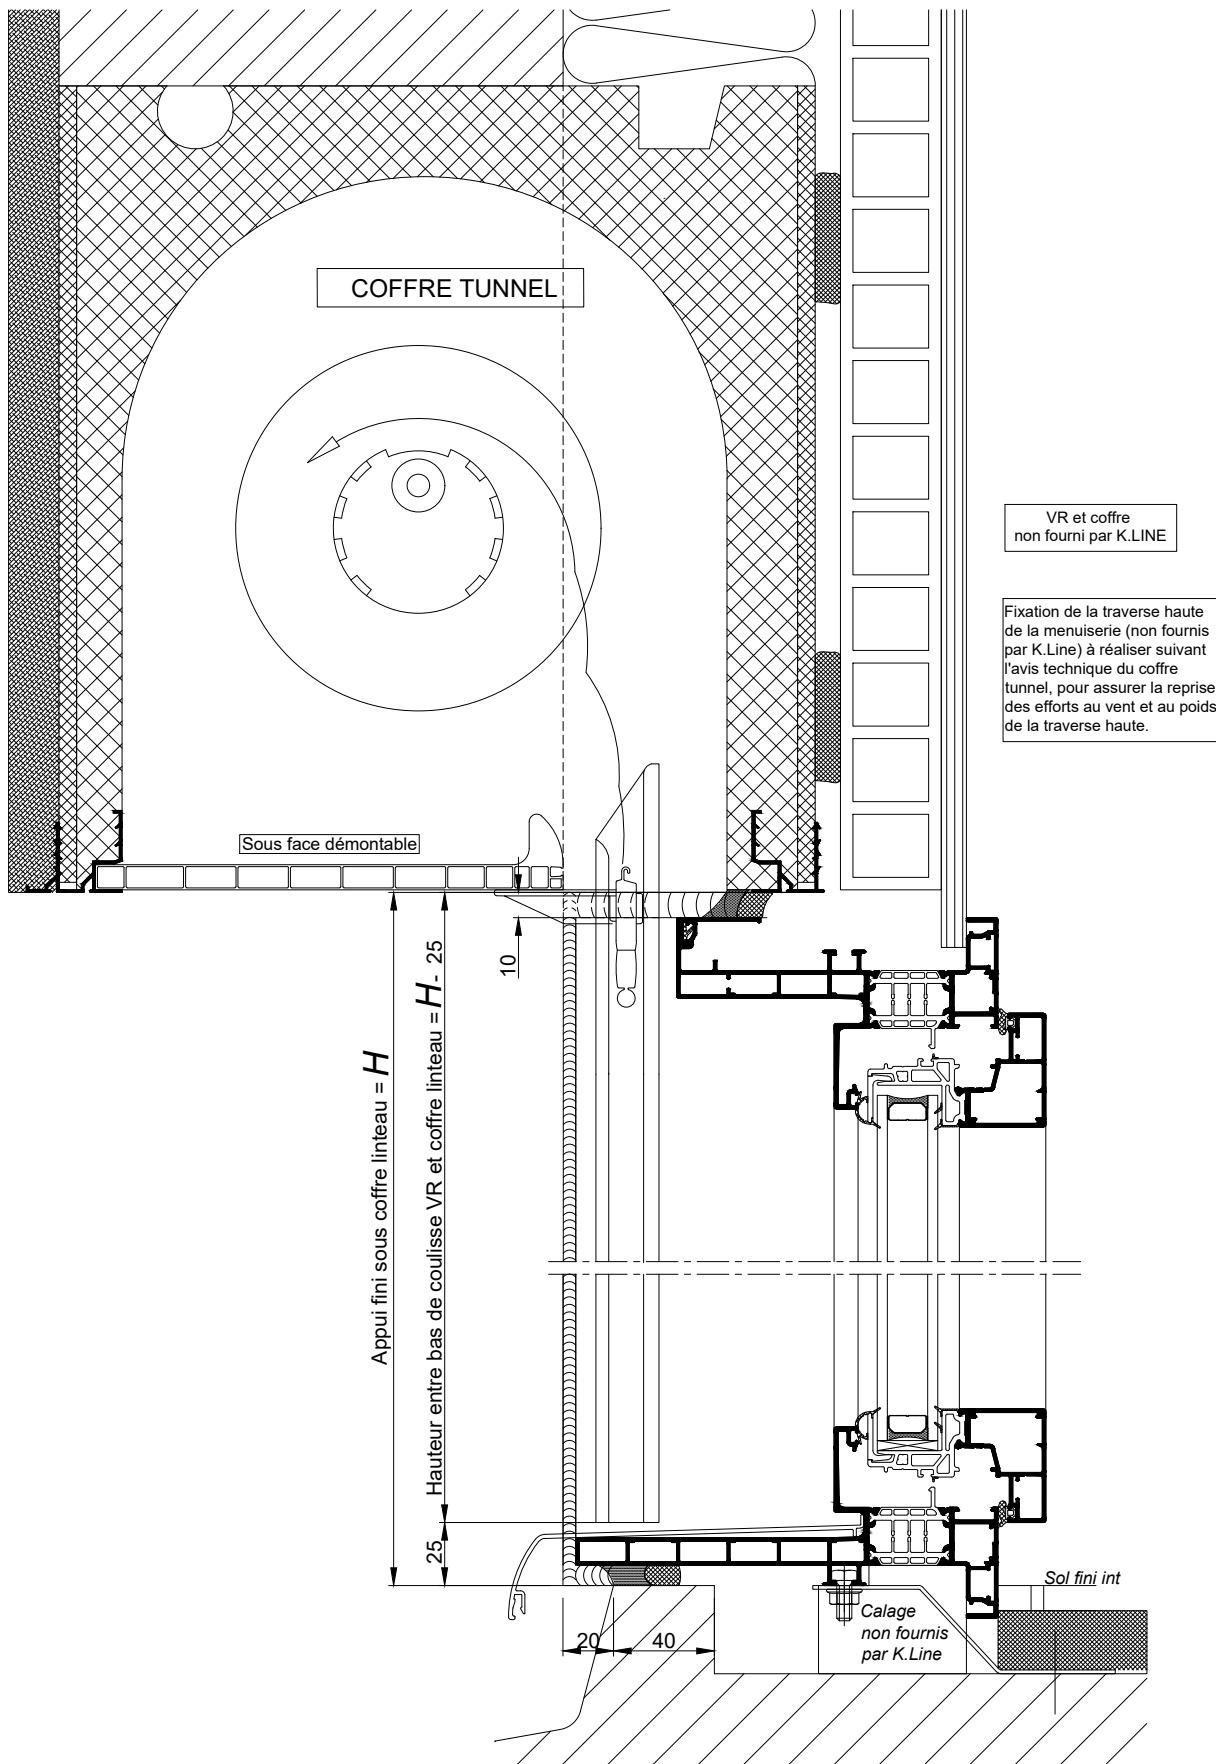


COUPE VERTICALE Ech 1/3

Coupes pdf et dwg

www.k-line.fr

101.232R

CHASSIS AVEC VOILET SOUS
COFFRE LINTEAU / TUNNEL - DOUBLAGE DE 160

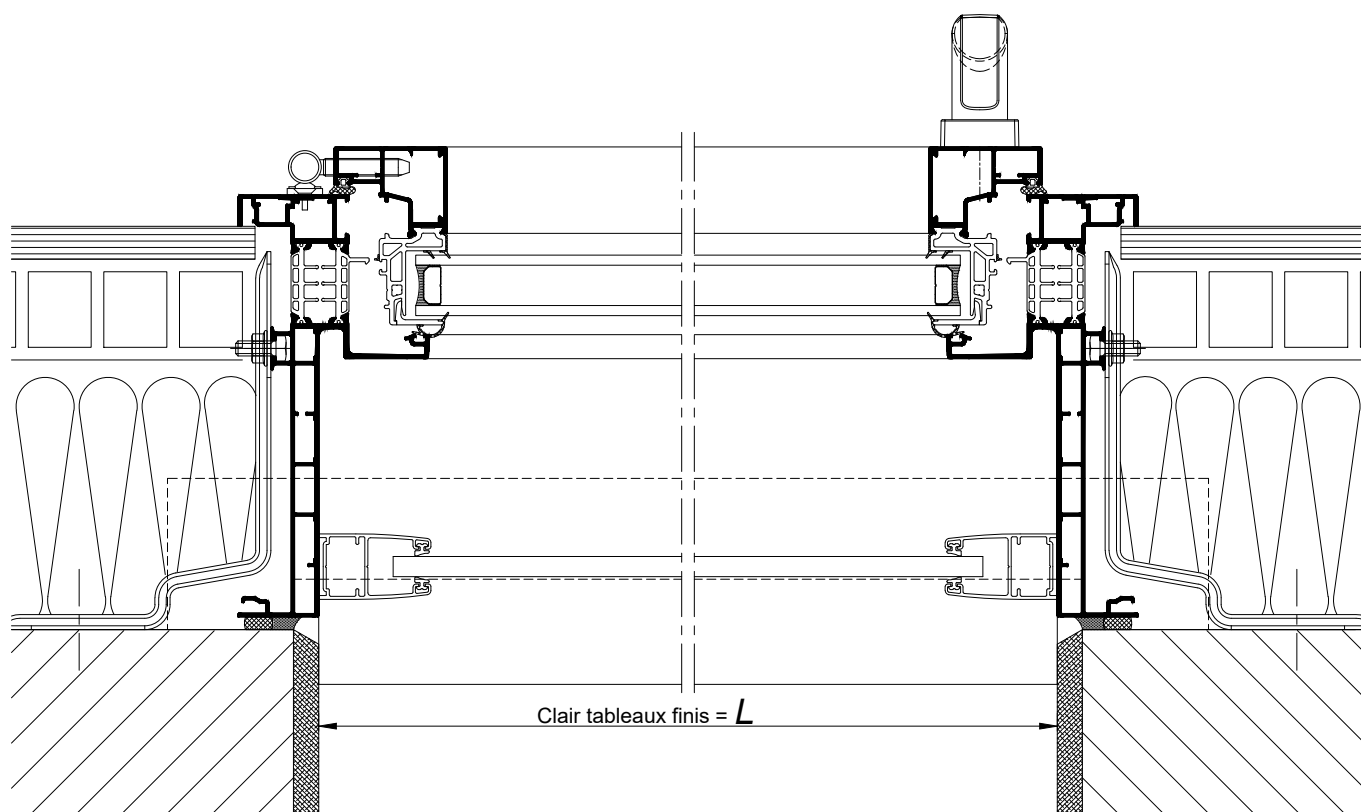

COUPE HORIZONTALE Ech 1/3