

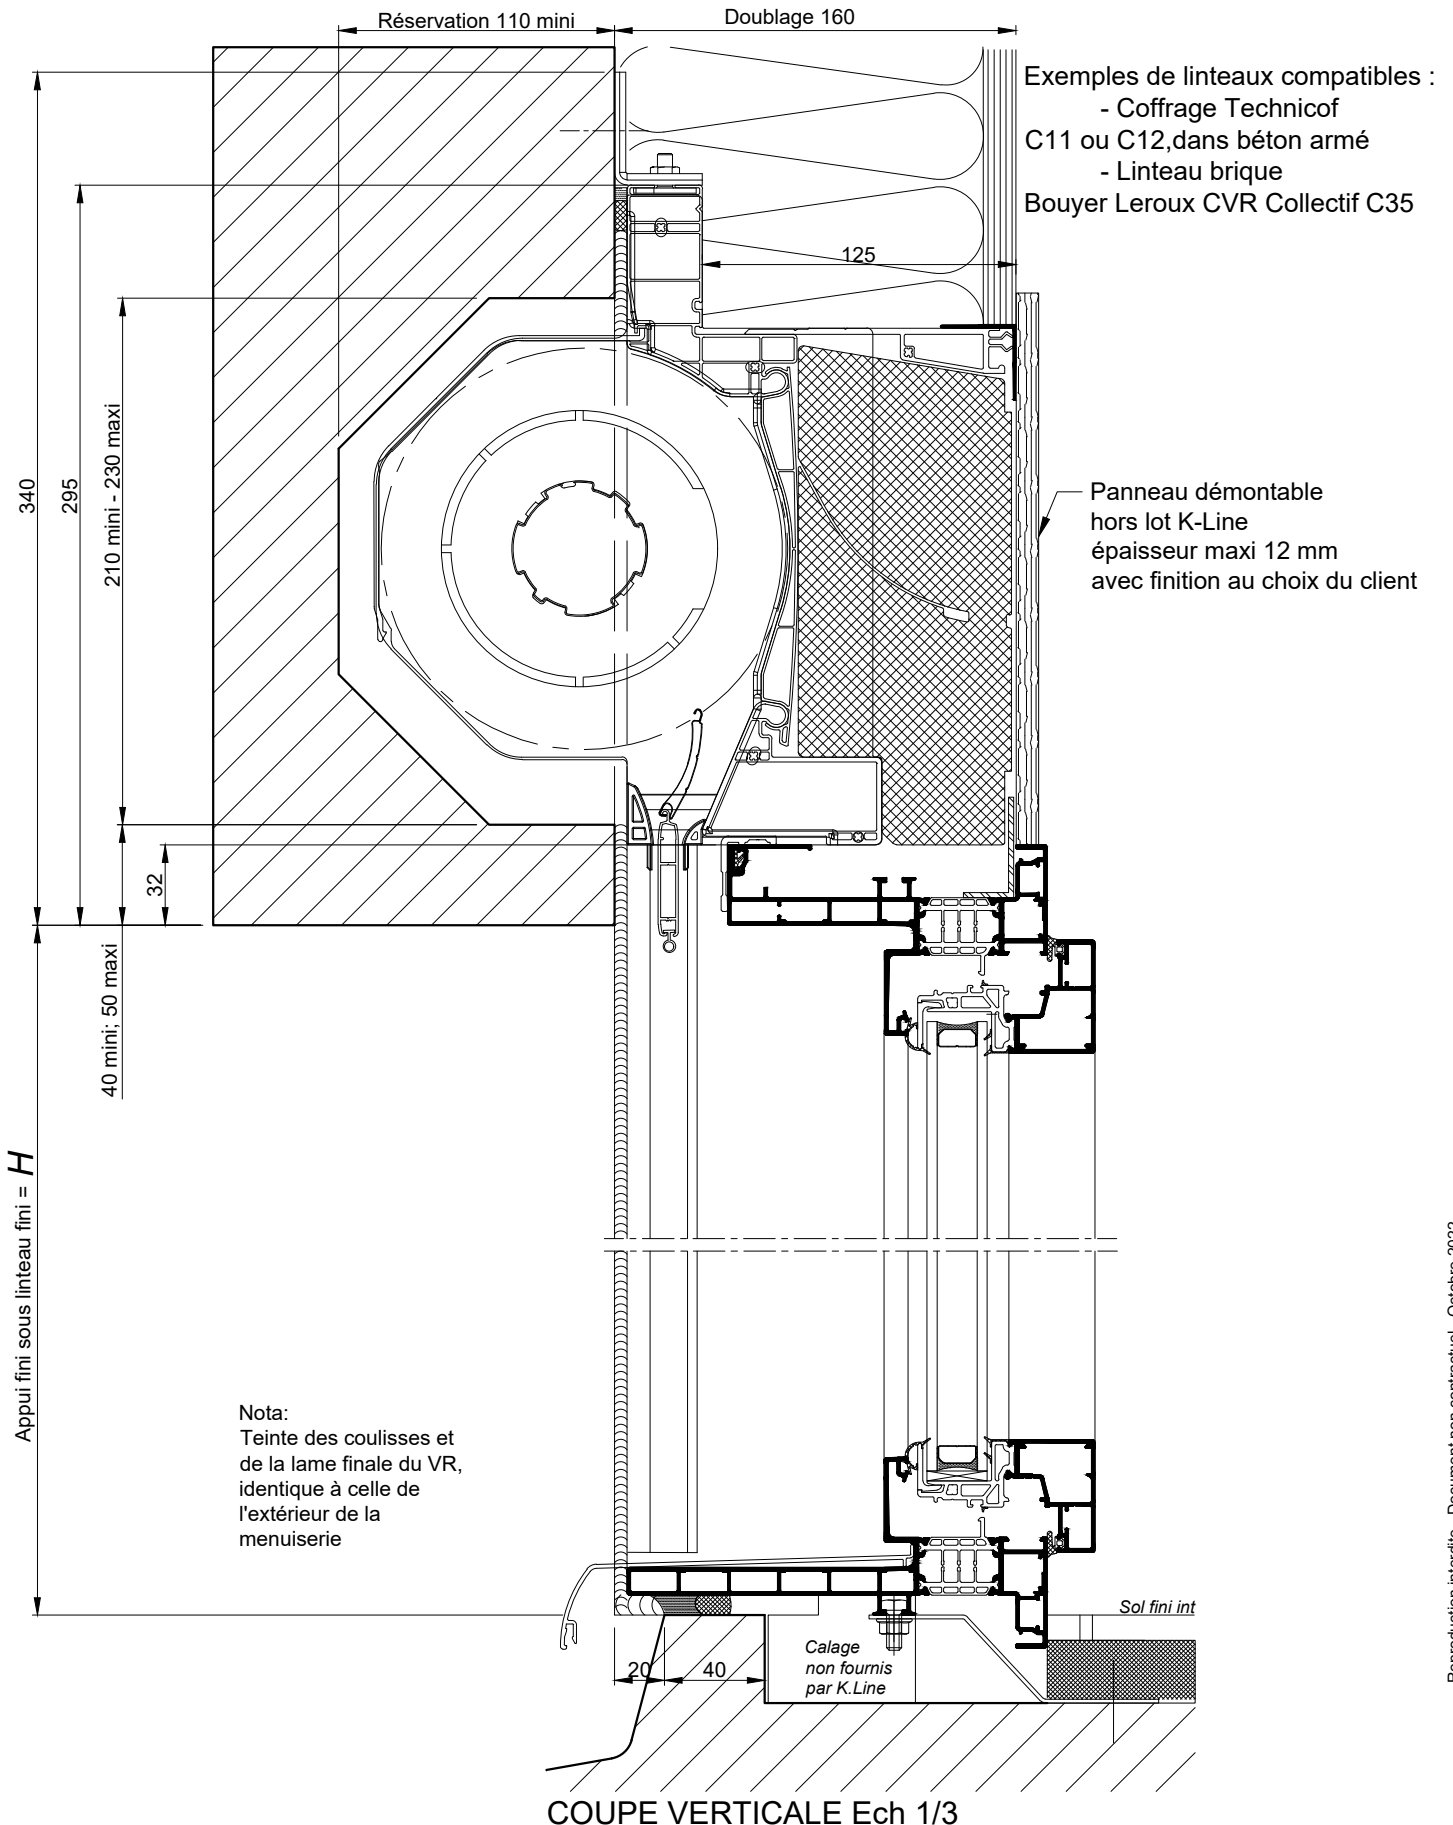


*BLOC BAIE AVEC "BLOC STYLBLOC"  
DOUBLAGE DE 160*

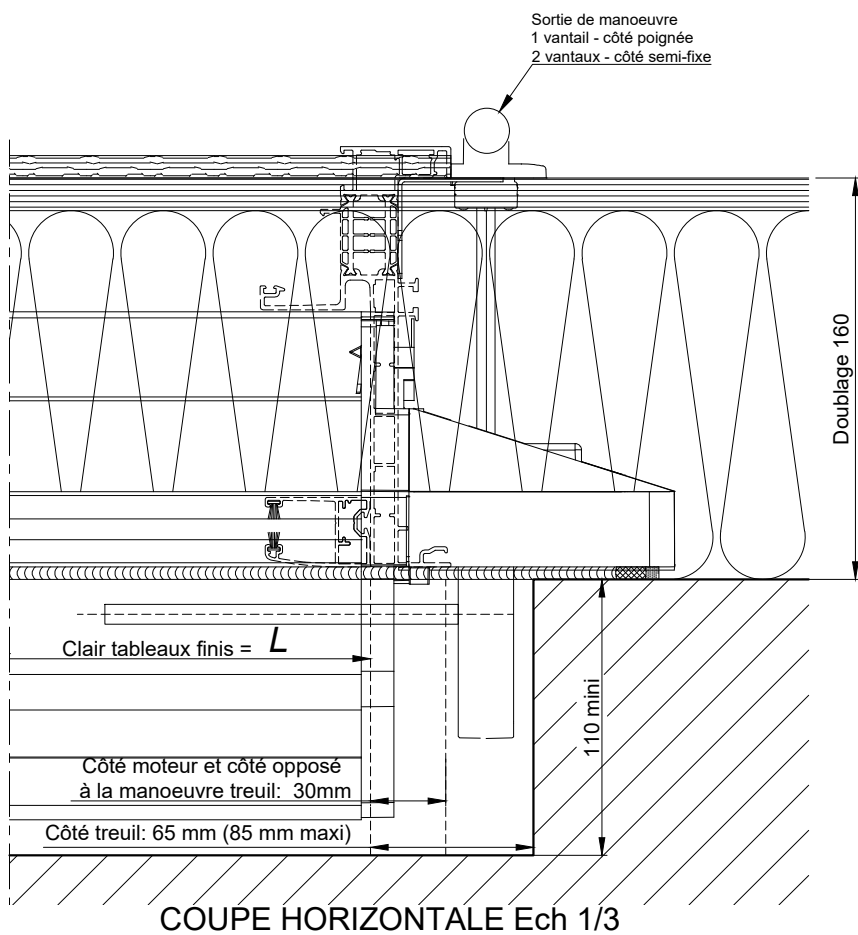

COUPE VERTICALE Ech 1/3

*BLOC BAIE AVEC "BLOC STYLBLOC"  
DOUBLAGE DE 160*

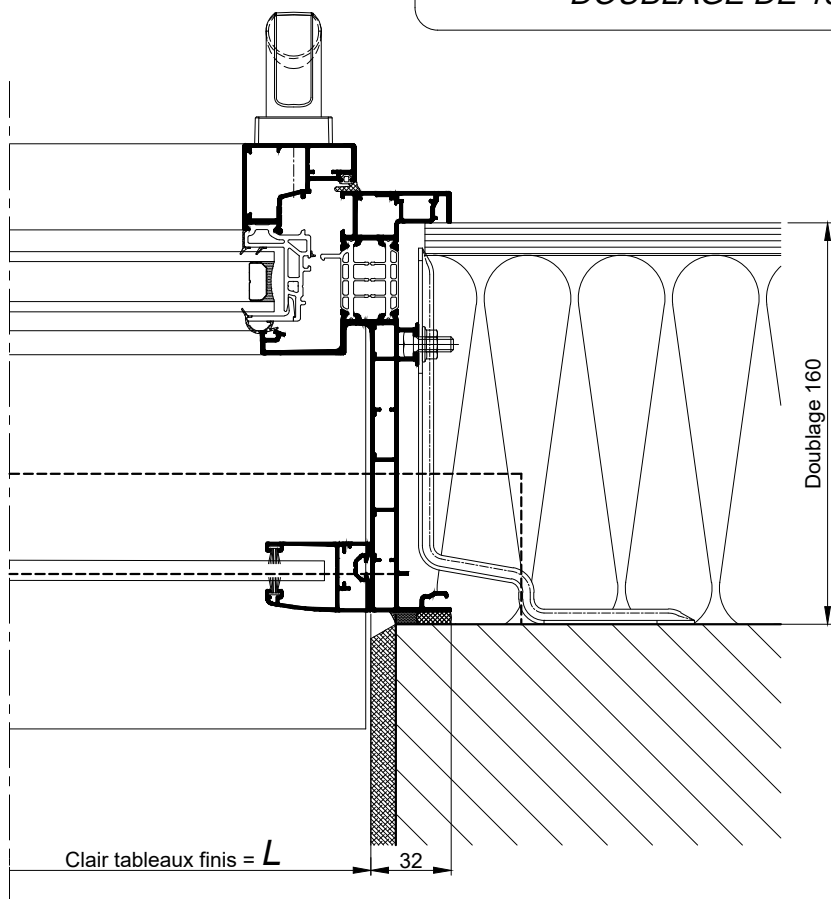

**COUPE HORIZONTALE Ech 1/3**