

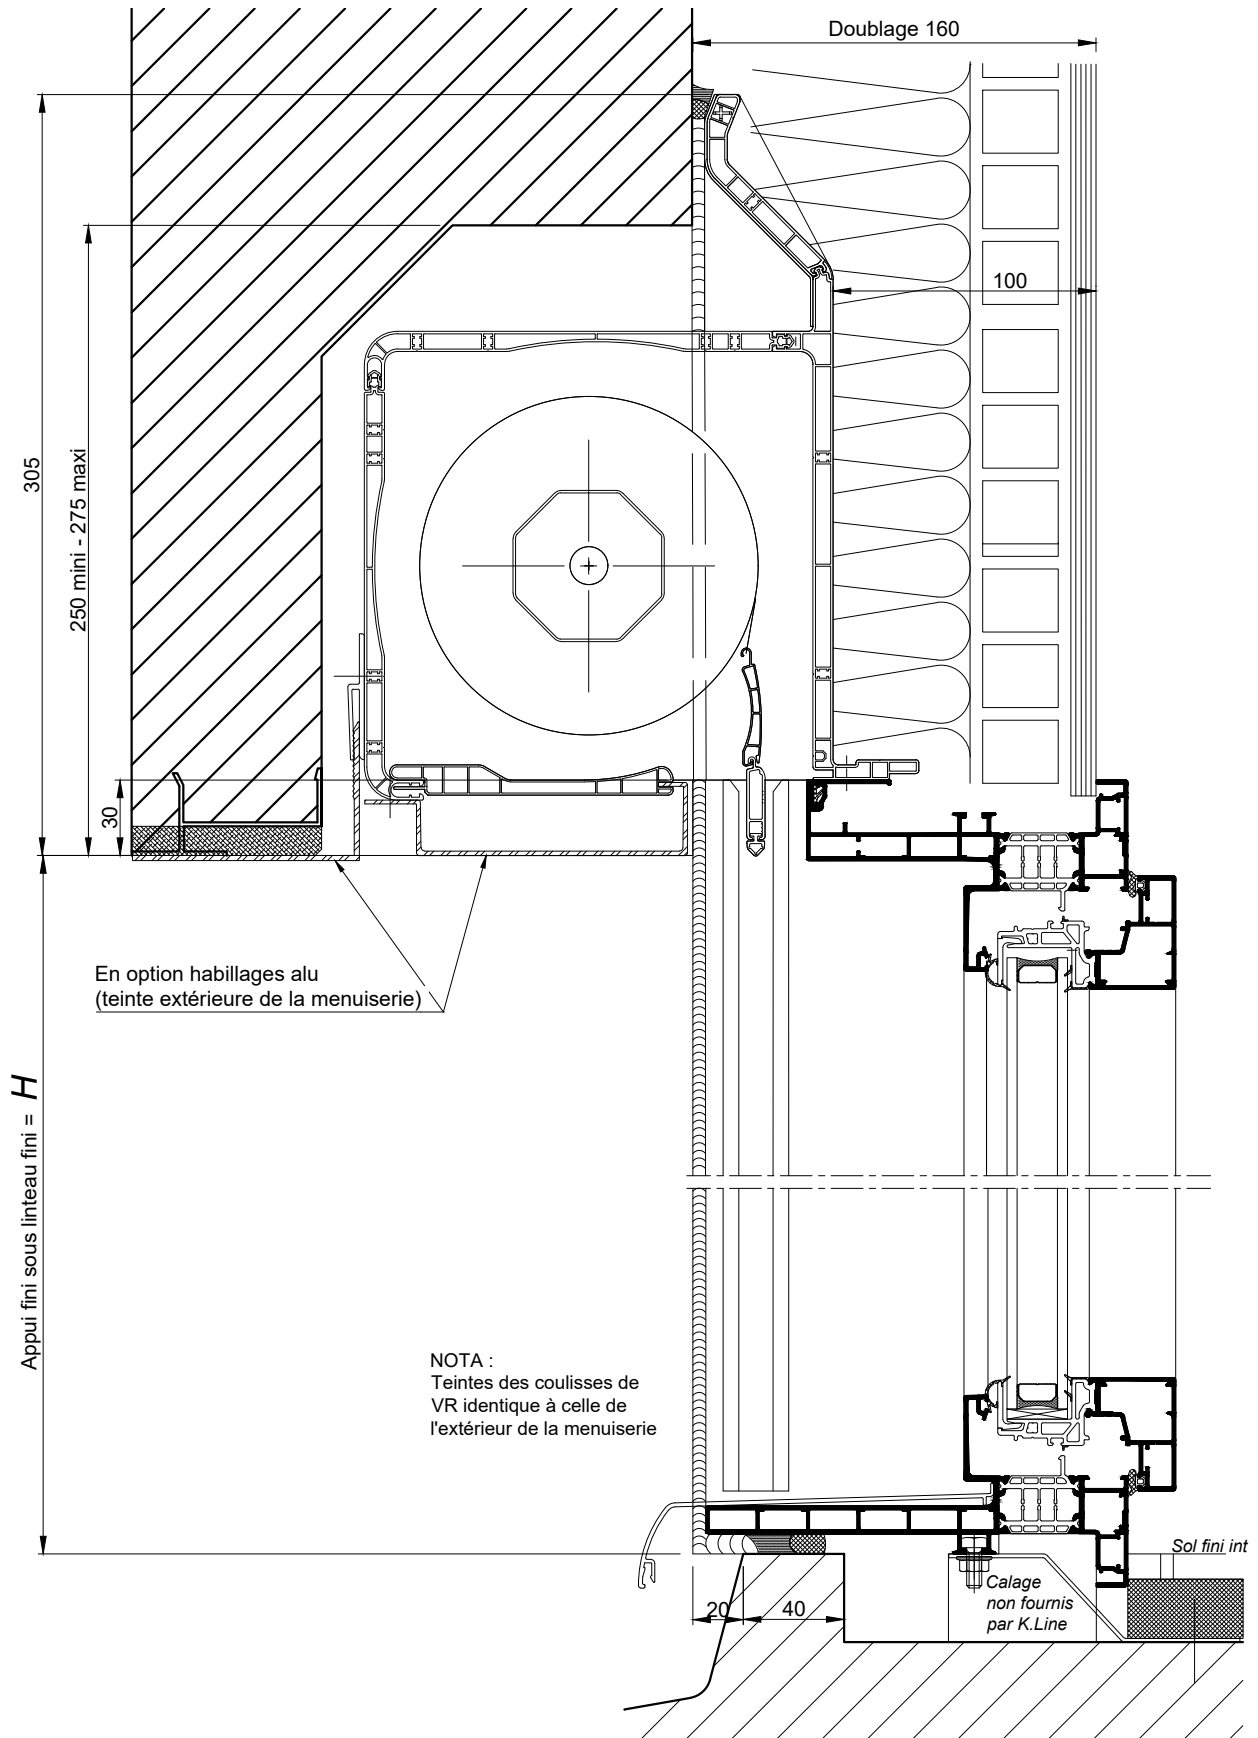


**BLOC BAIE AVEC "BLOC DEMI LINTEAU
BUBENDORFF" DOUBLAGE DE 160**

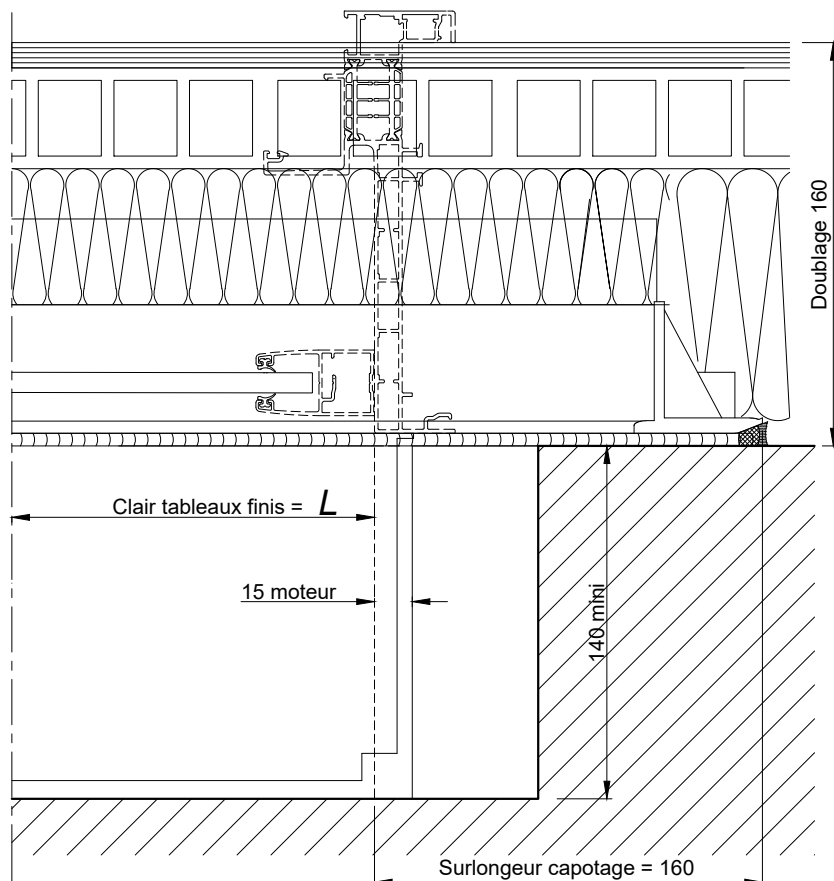

COUPE VERTICALE Ech 1/3

BLOC BAIE AVEC "BLOC DEMI LINTEAU
BUBENDORFF" DOUBLAGE DE 160

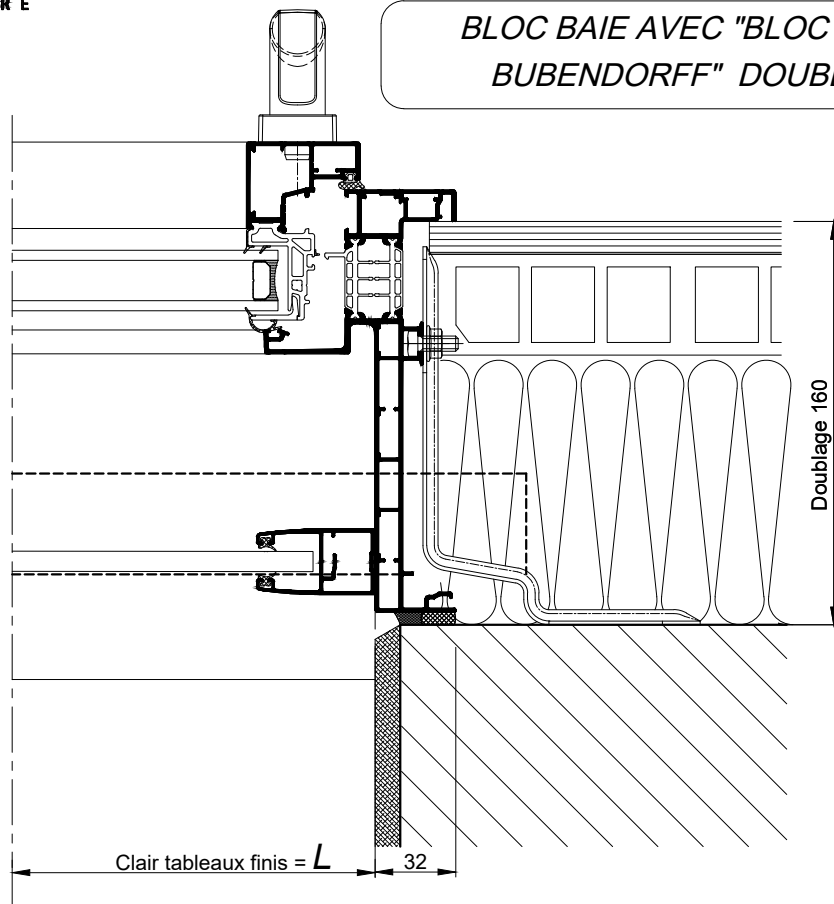

COUPE HORIZONTALE Ech 1/3