

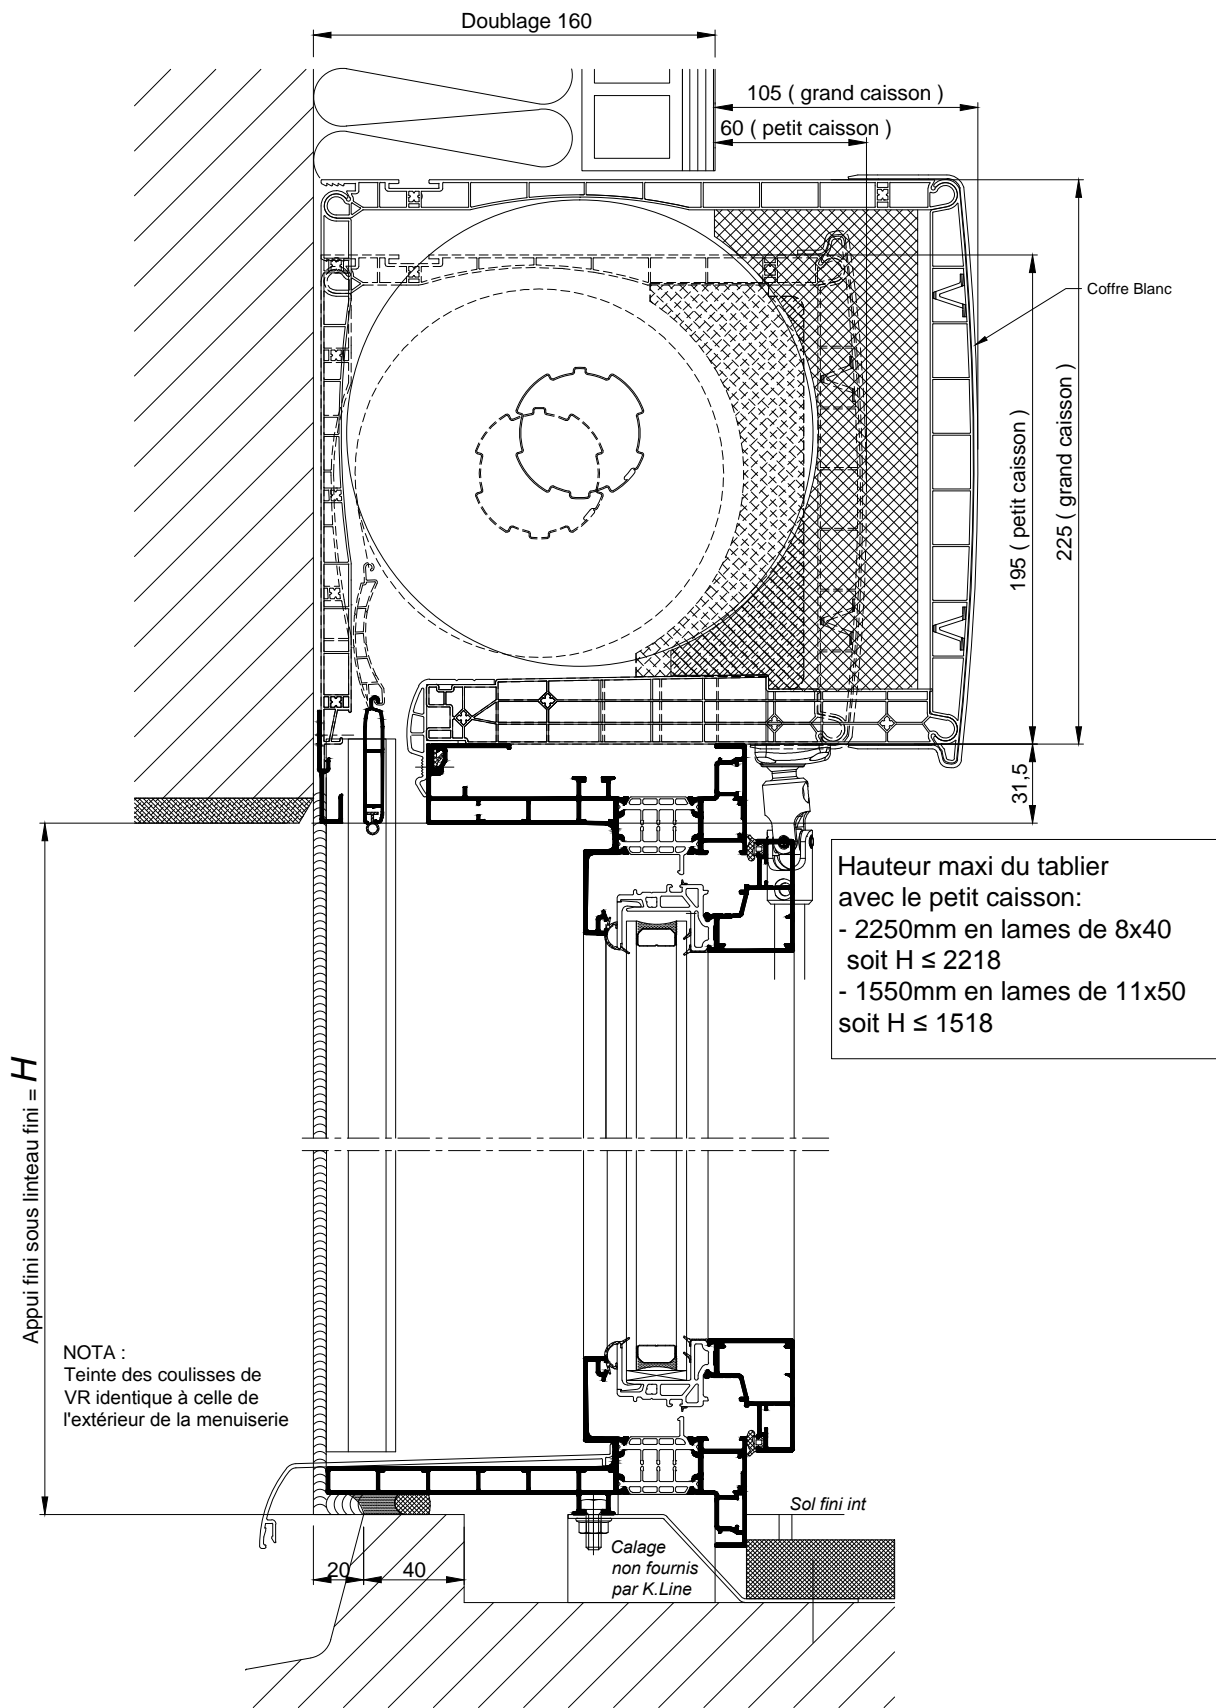


**BLOC BAIE AVEC "COFFRE THERMOBLOC"
DOUBLAGE DE 160**

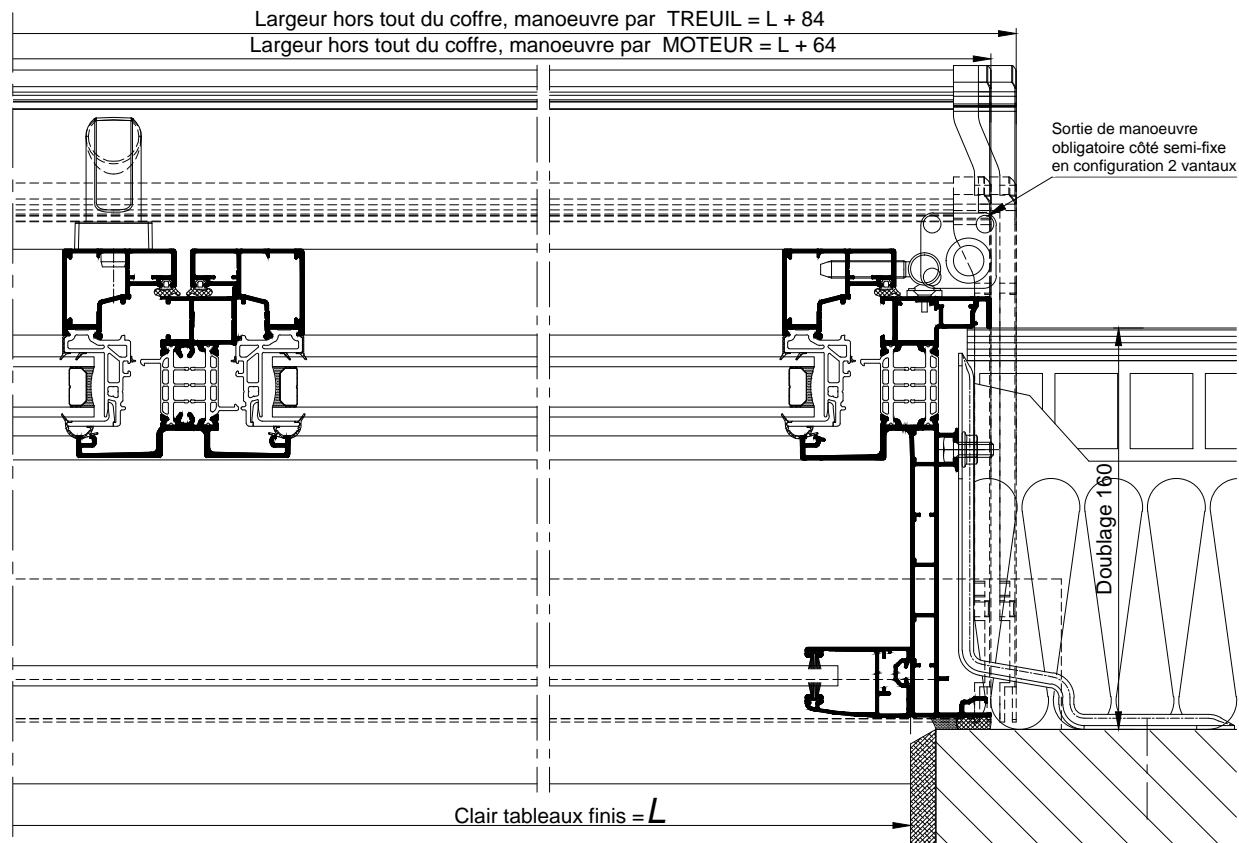

COUPE VERTICALE Ech 1/3

**BLOC BAIE AVEC "COFFRE THERMOBLOC"
DOUBLAGE DE 160**

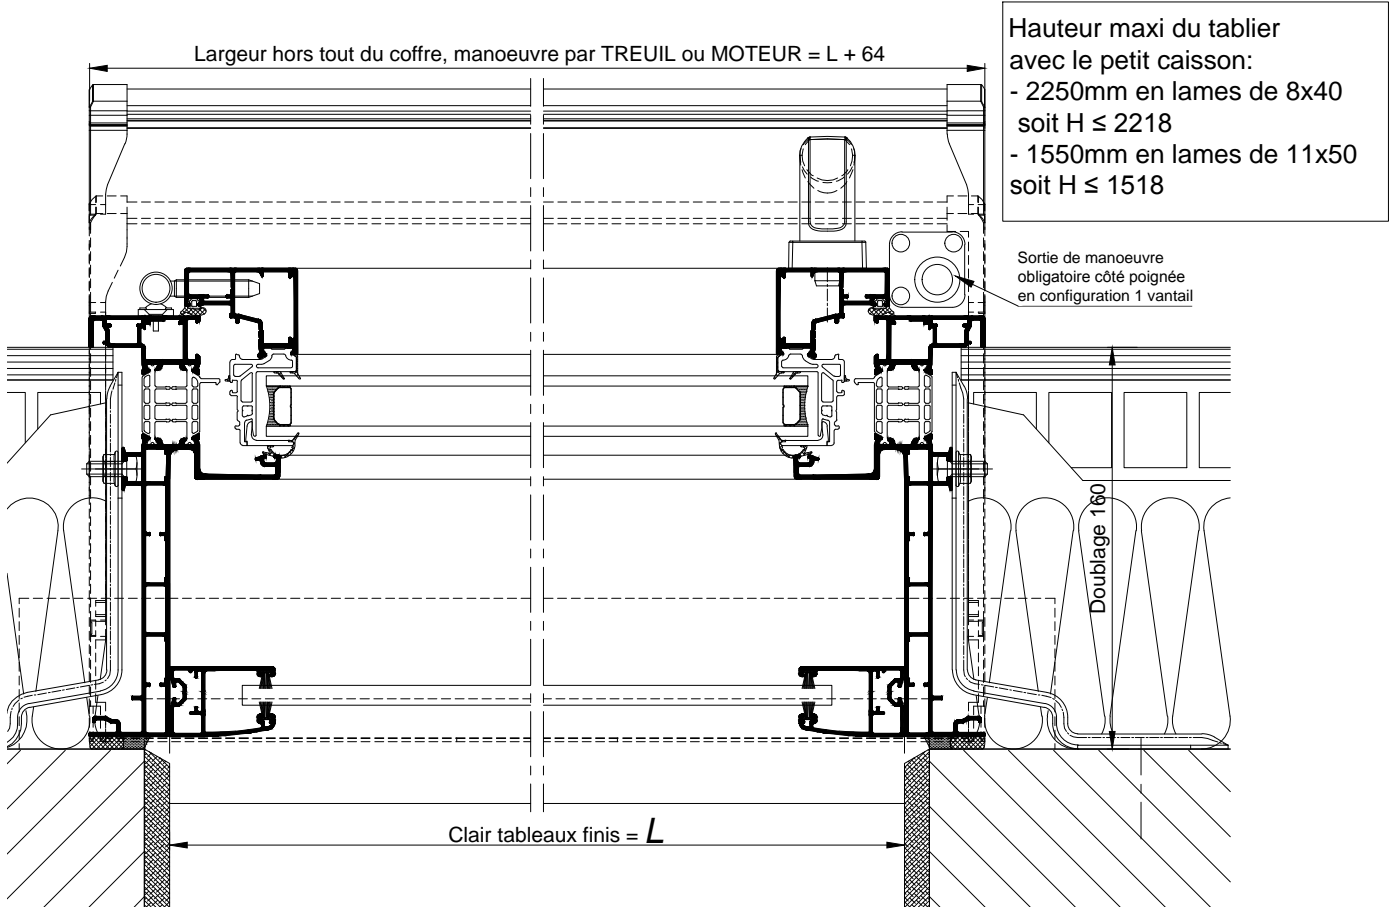

COUPE HORIZONTALE Ech 1/3