


**CHASSIS AVEC VOLET SOUS
COFFRE LINTEAU / TUNNEL - DOUBLAGE DE 180**

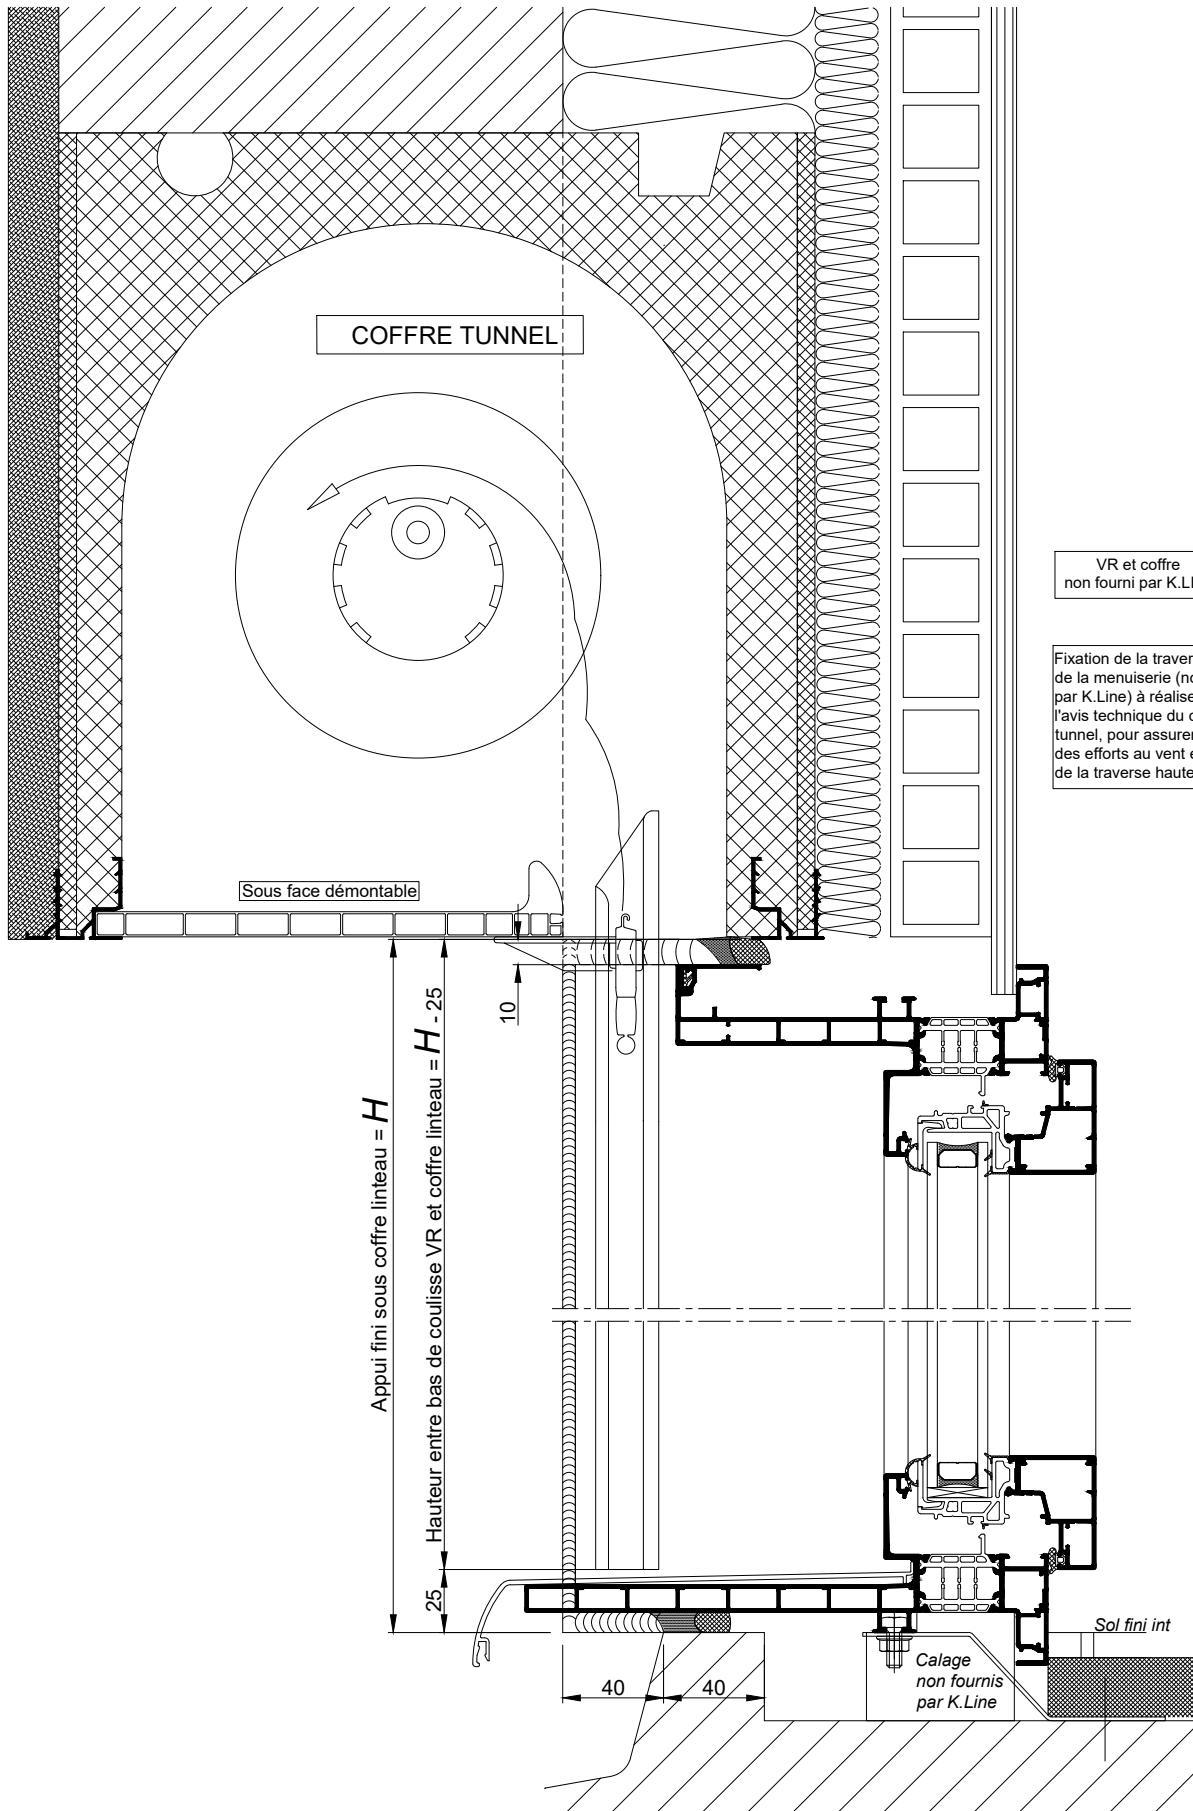


COUPE VERTICALE Ech 1/3

Coupes pdf et dwg

www.k-line.fr

101.252R

CHASSIS AVEC VOLET SOUS
COFFRE LINTEAU / TUNNEL - DOUBLAGE DE 180

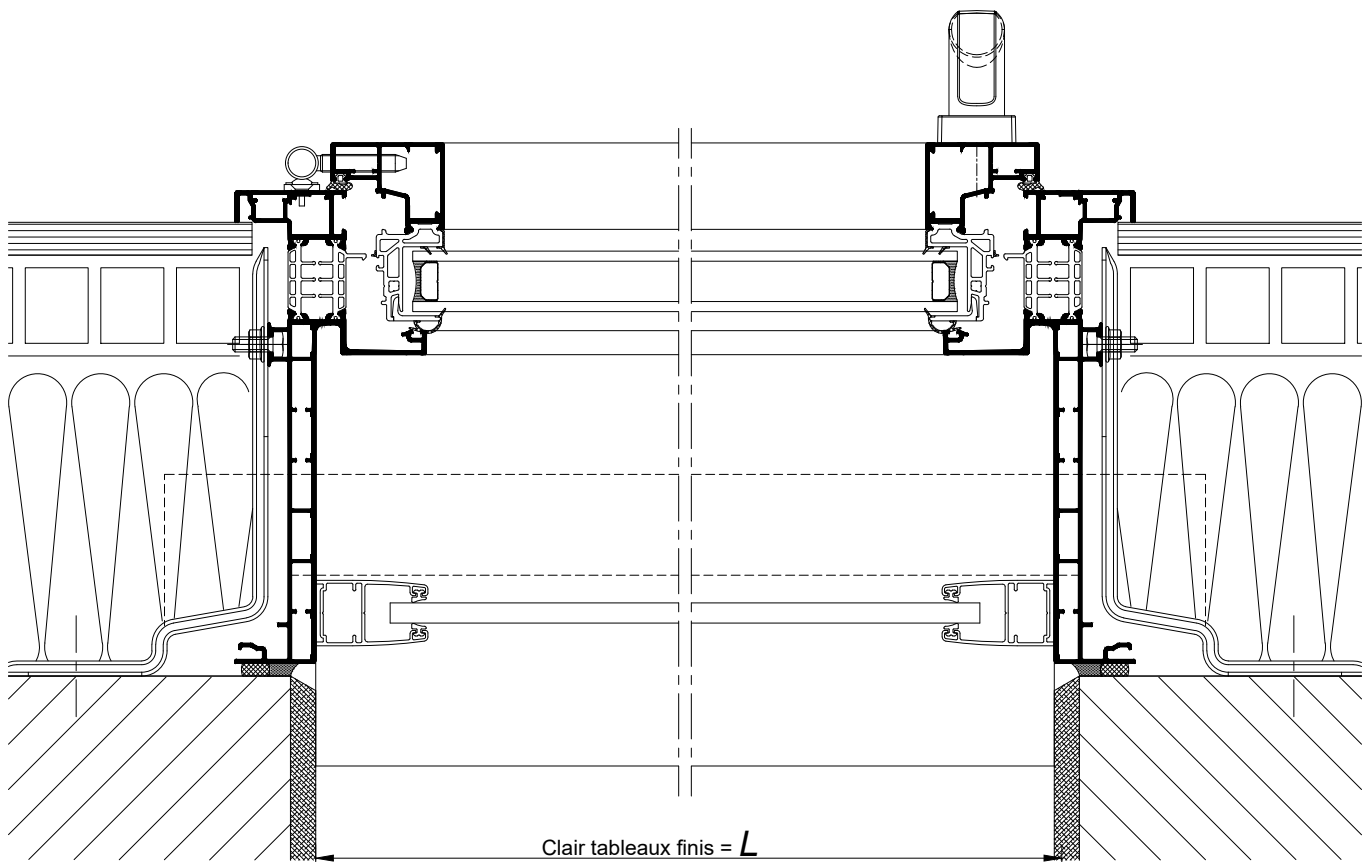

COUPE HORIZONTALE Ech 1/3