



BLOC BAIE AVEC "BLOC 1/2 LINTEAU OPTIBLOC"
DECALE DE 60MM - DOUBLAGE DE 180

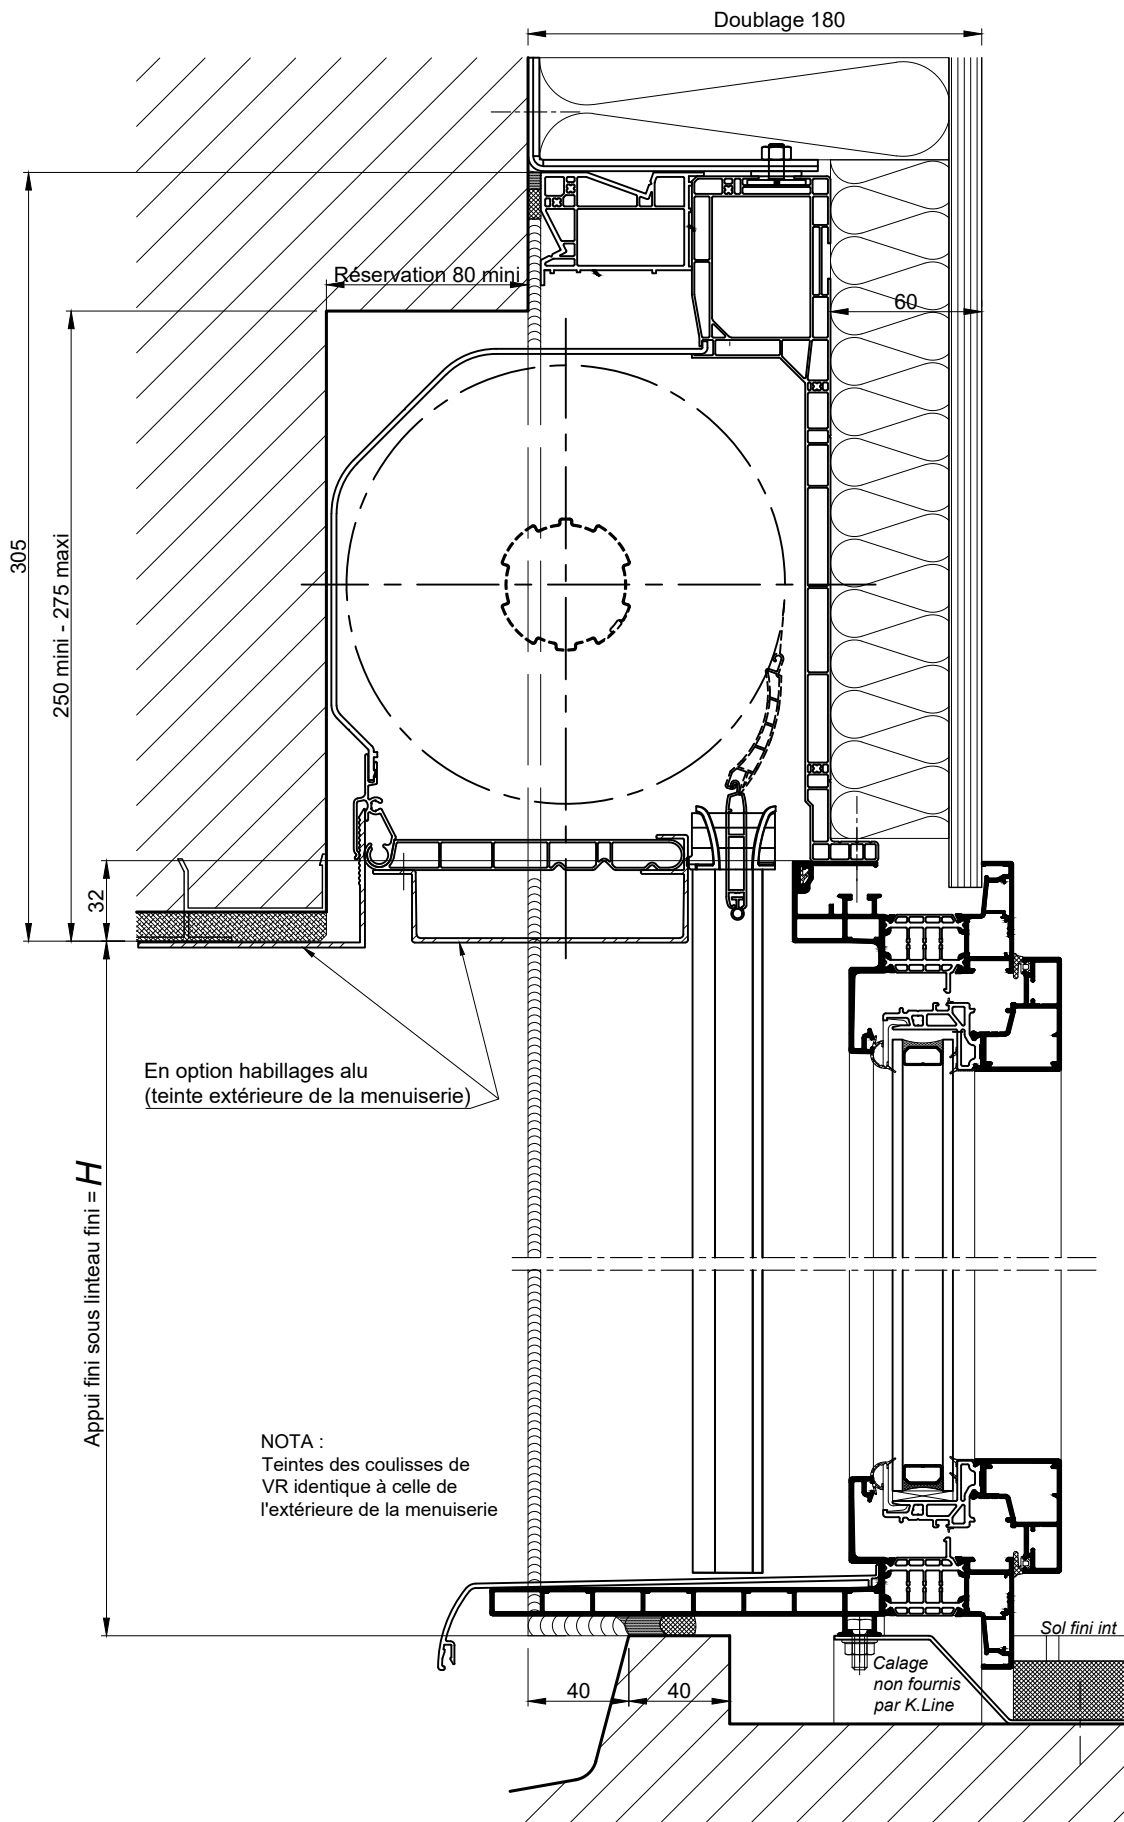

COUPE VERTICALE Ech 1/3

BLOC BAIE AVEC "BLOC 1/2 LINTEAU OPTIBLOC"
DECALE DE 60MM - DOUBLAGE DE 180

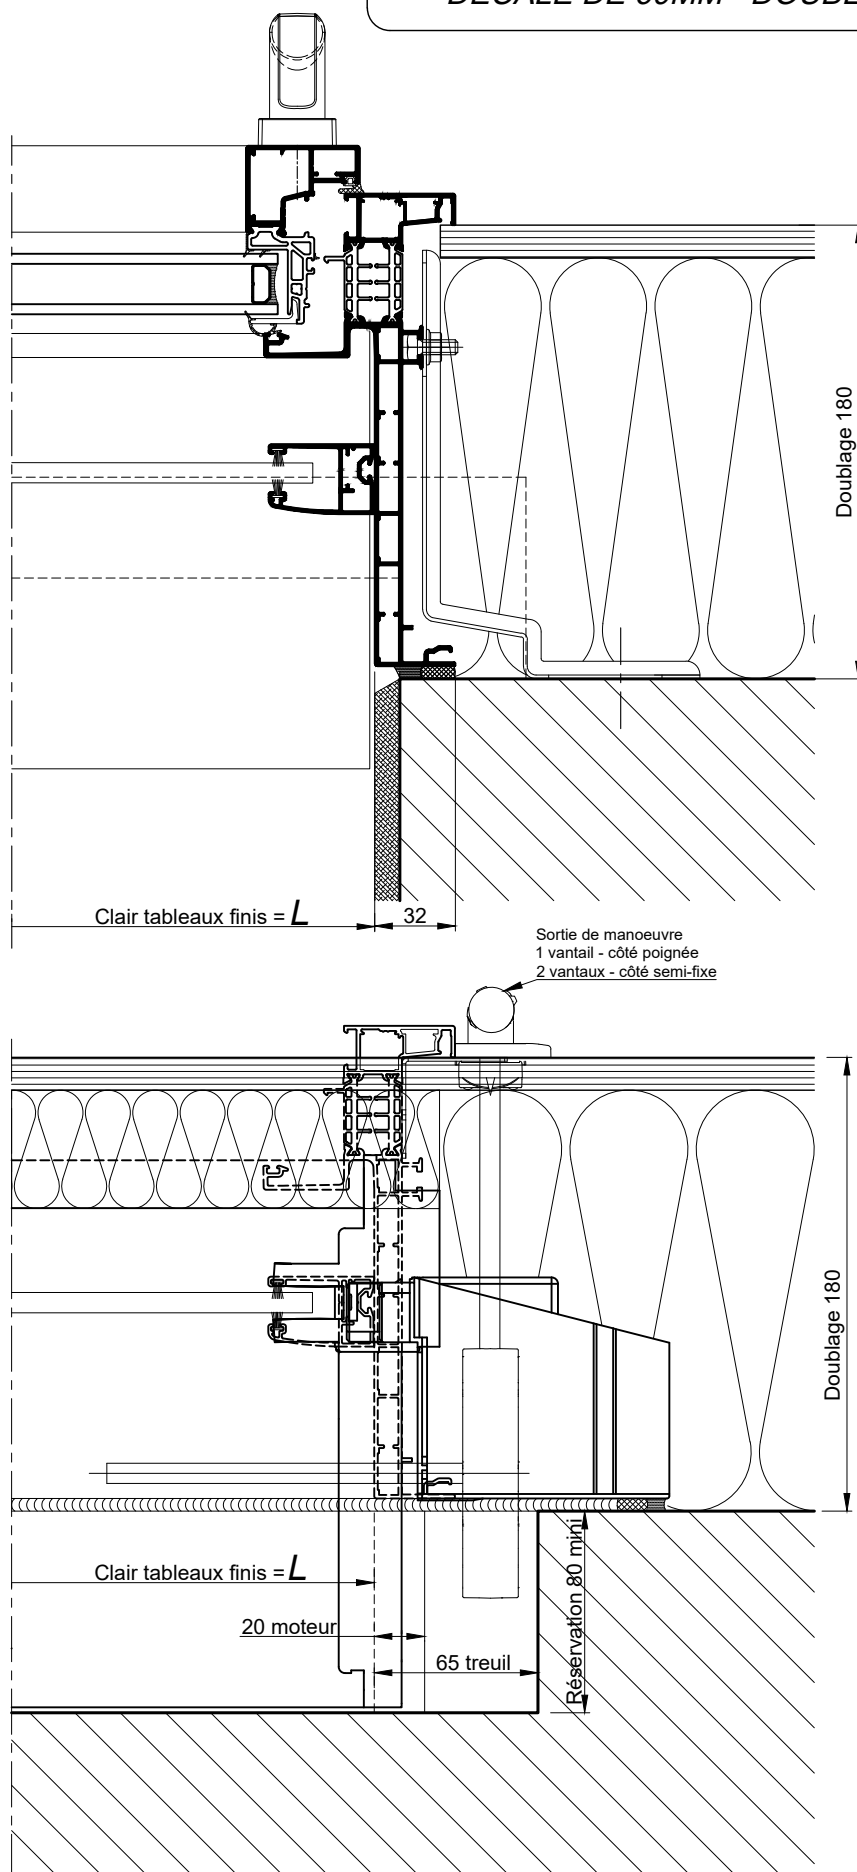

COUPE HORIZONTALE Ech 1/3

Coupes pdf et dwg

www.k-line.fr