


BLOC BAIE AVEC "BLOC DEMI LINTEAU  
BUBENDORFF" DOUBLAGE DE 180

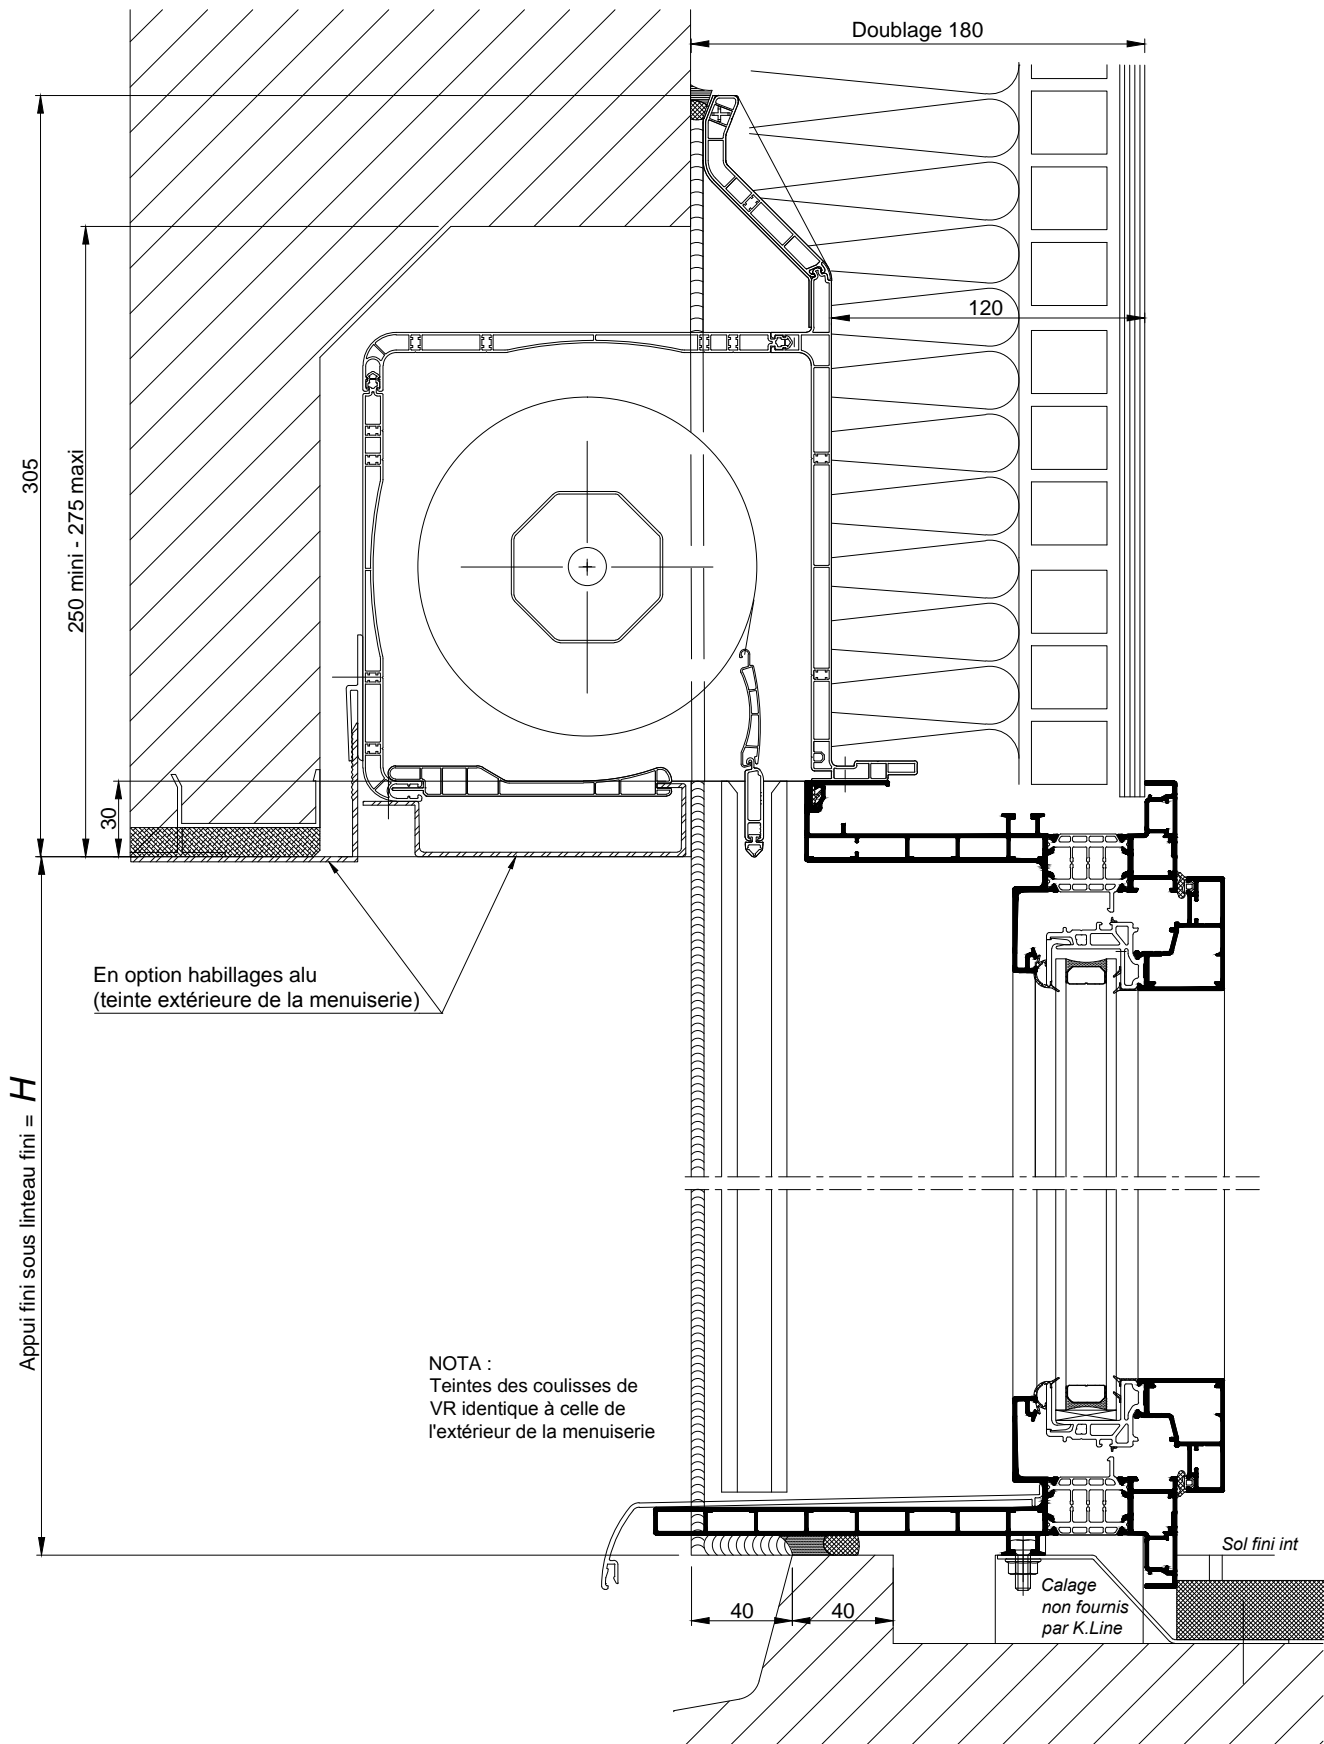



COUPE VERTICALE Ech 1/3

Coupages pdf et dwg

www.k-line.fr

101.259R

BLOC BAIE AVEC "BLOC DEMI LINTEAU  
BUBENDORFF" DOUBLAGE DE 180

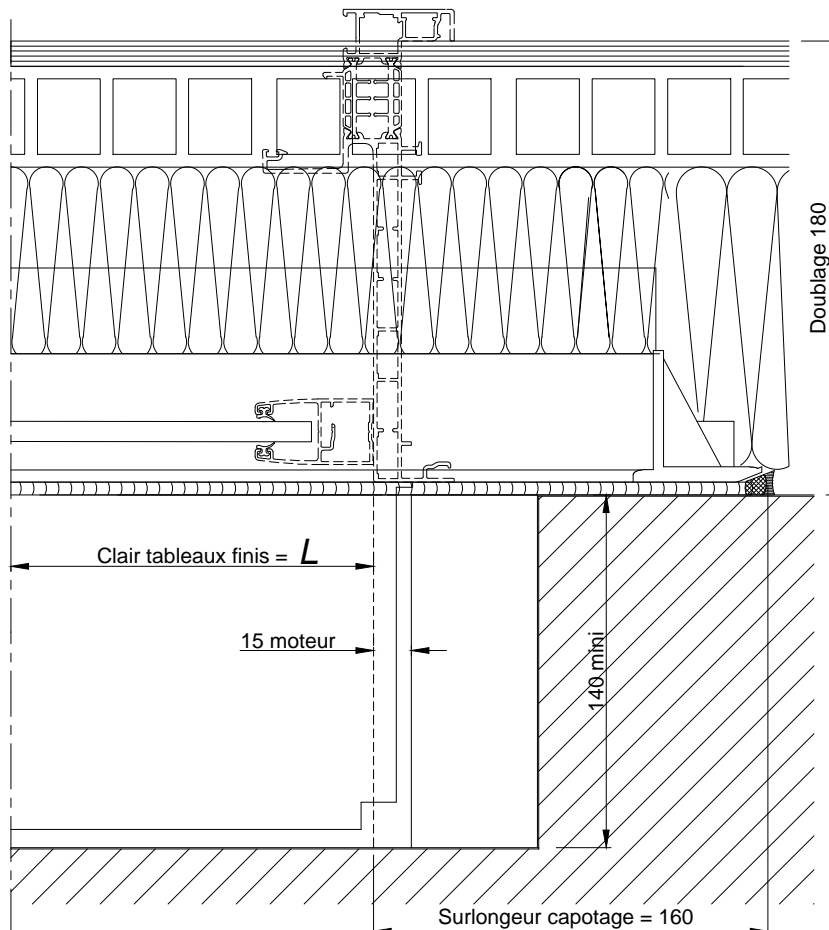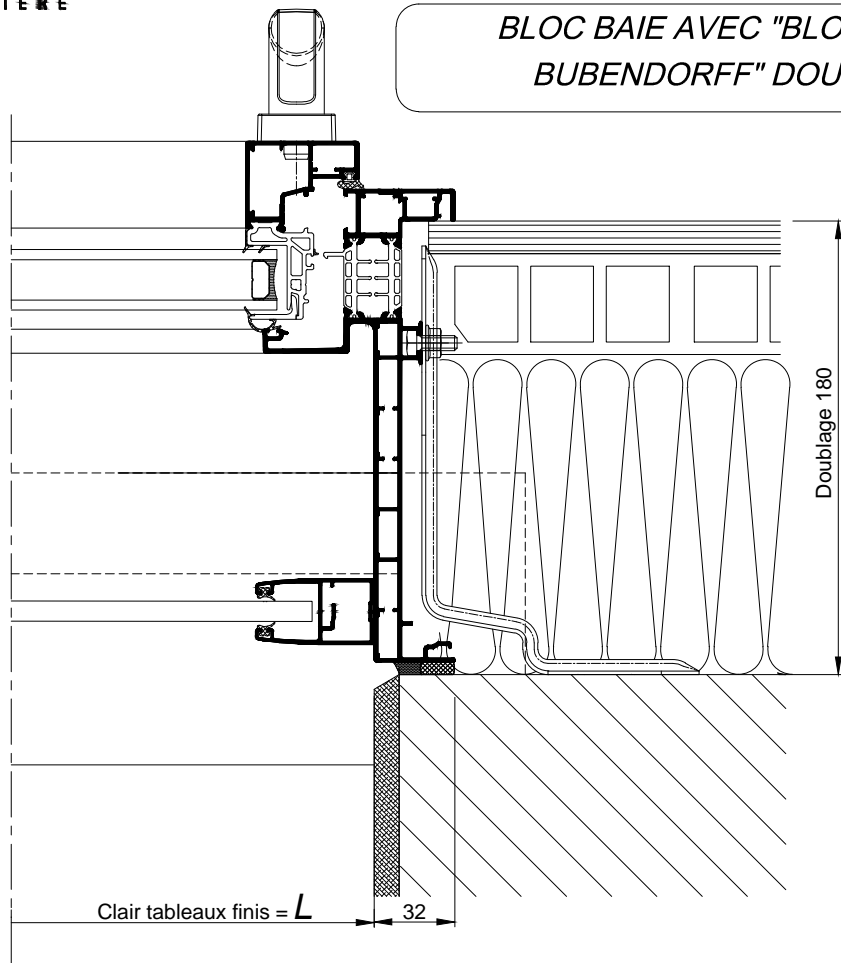

**COUPE HORIZONTALE Ech 1/3**  
Coupes pdf et dwg