


*BLOC BAIE AVEC "BLOC DEMI LINTEAU BUBENDORFF
VOLET A LAMES ORIENTABLES"
DOUBLAGE DE 180*

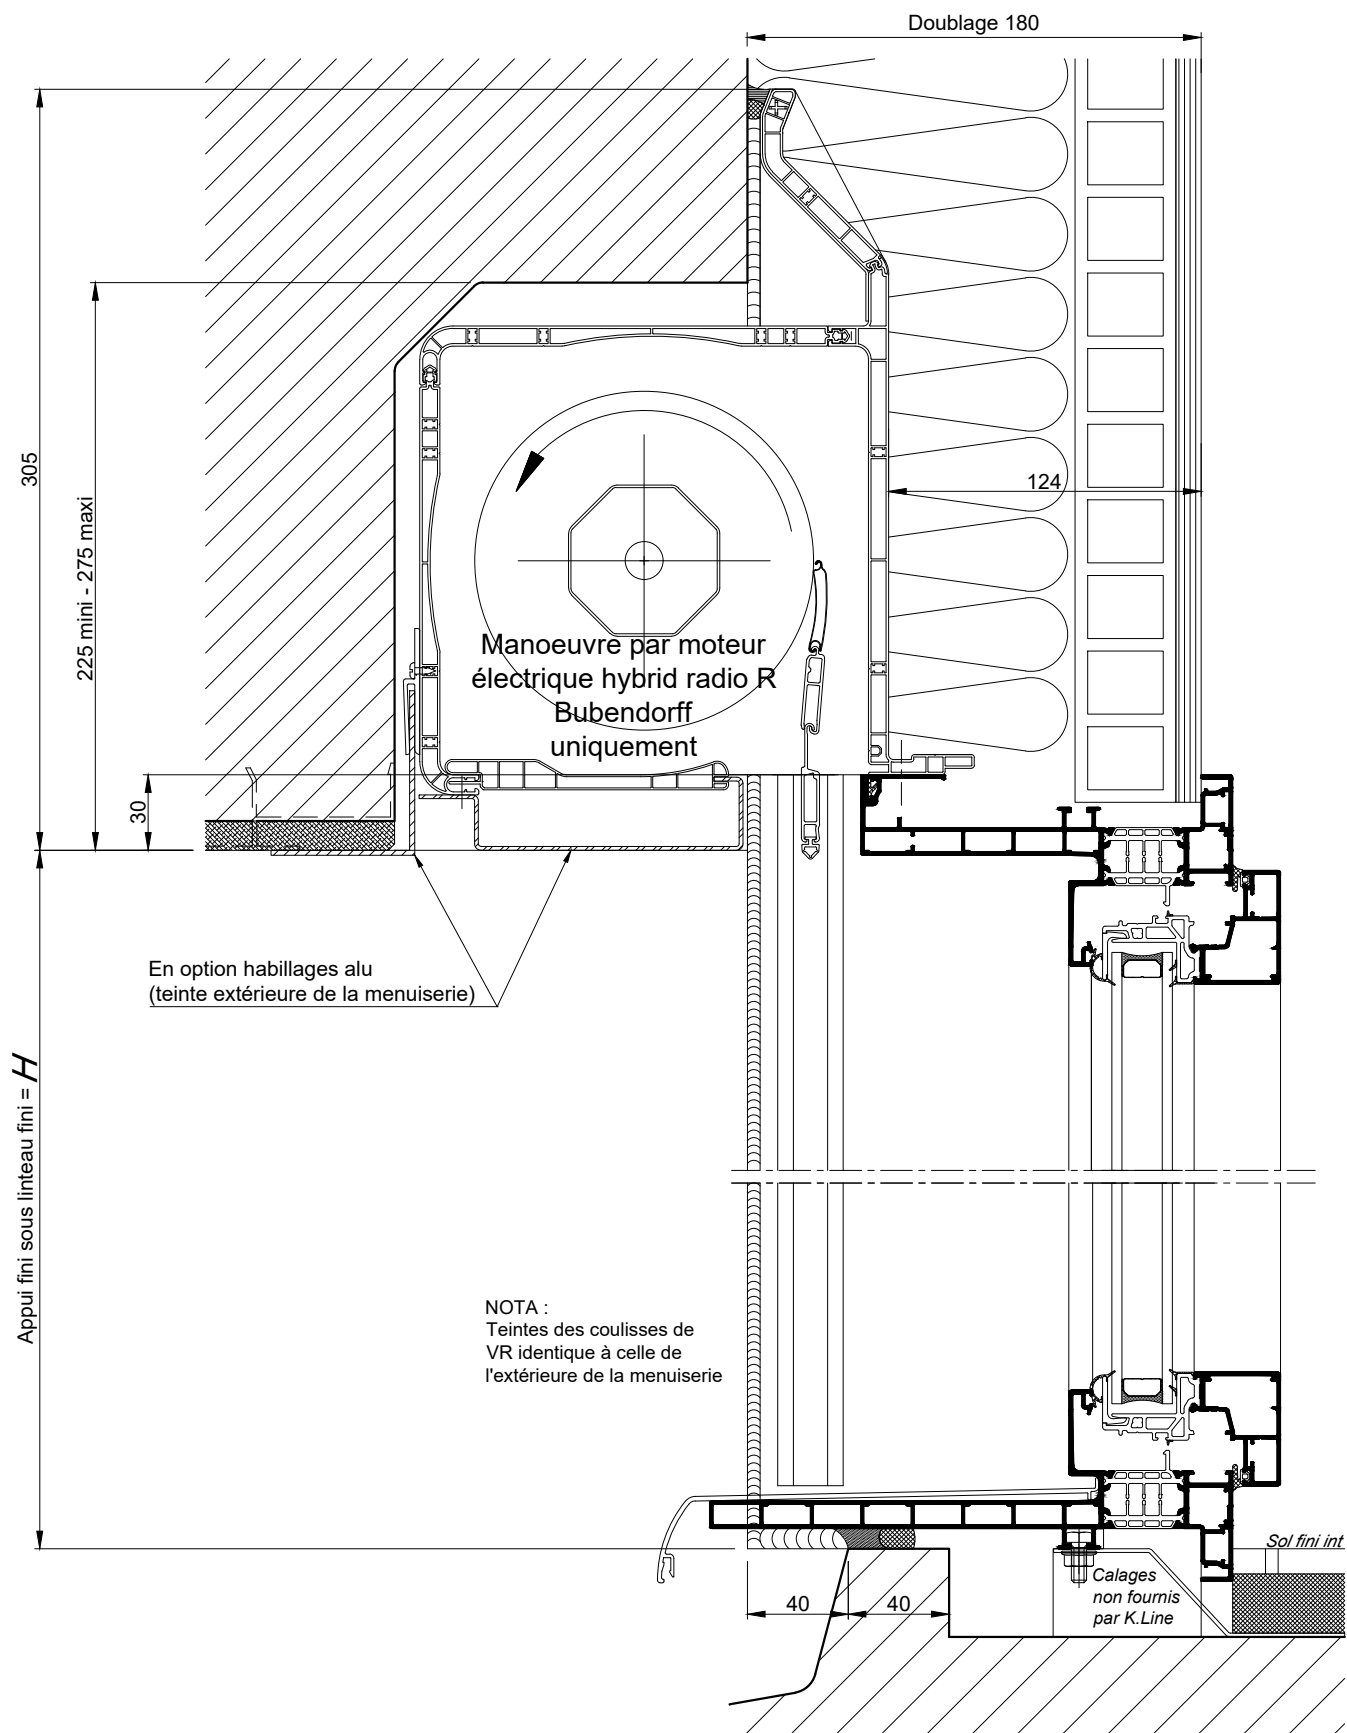



COUPE VERTICALE Ech 1/3

La mise en oeuvre doit être effectuée en respect des règles, normes et DTU en vigueur.

Coupes pdf et dwg
www.k-line.fr

101.260R

**BLOC BAIE AVEC "BLOC DEMI LINTEAU BUBENDORFF
VOLET A LAMES ORIENTABLES"
DOUBLAGE DE 180**

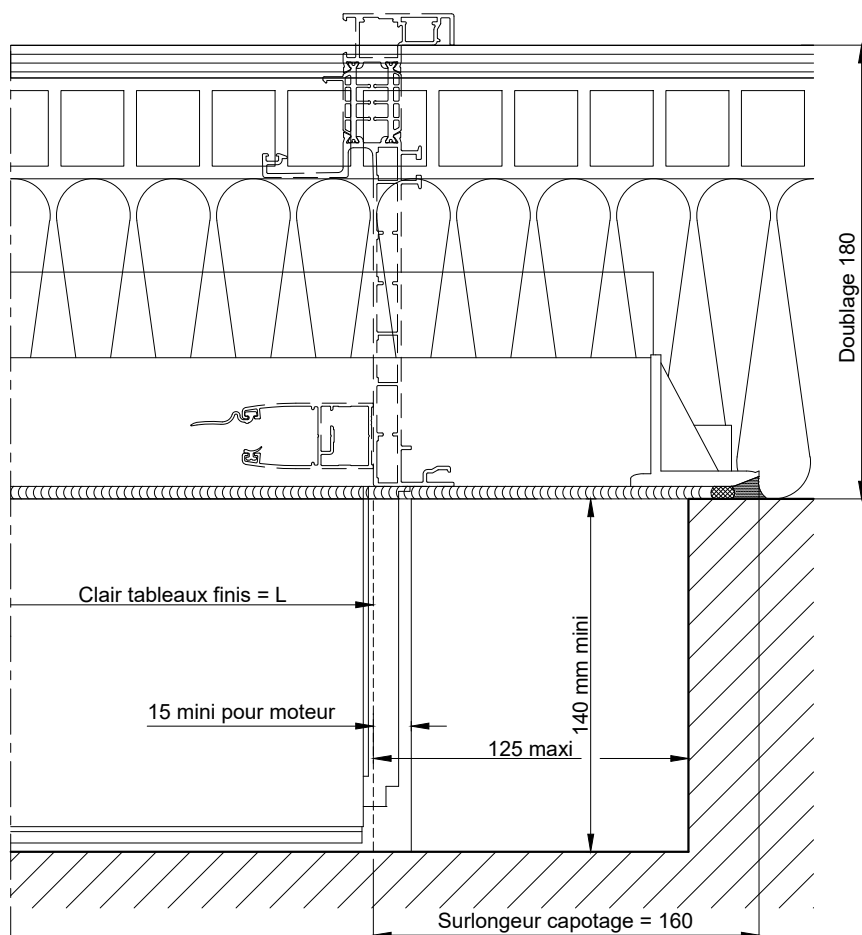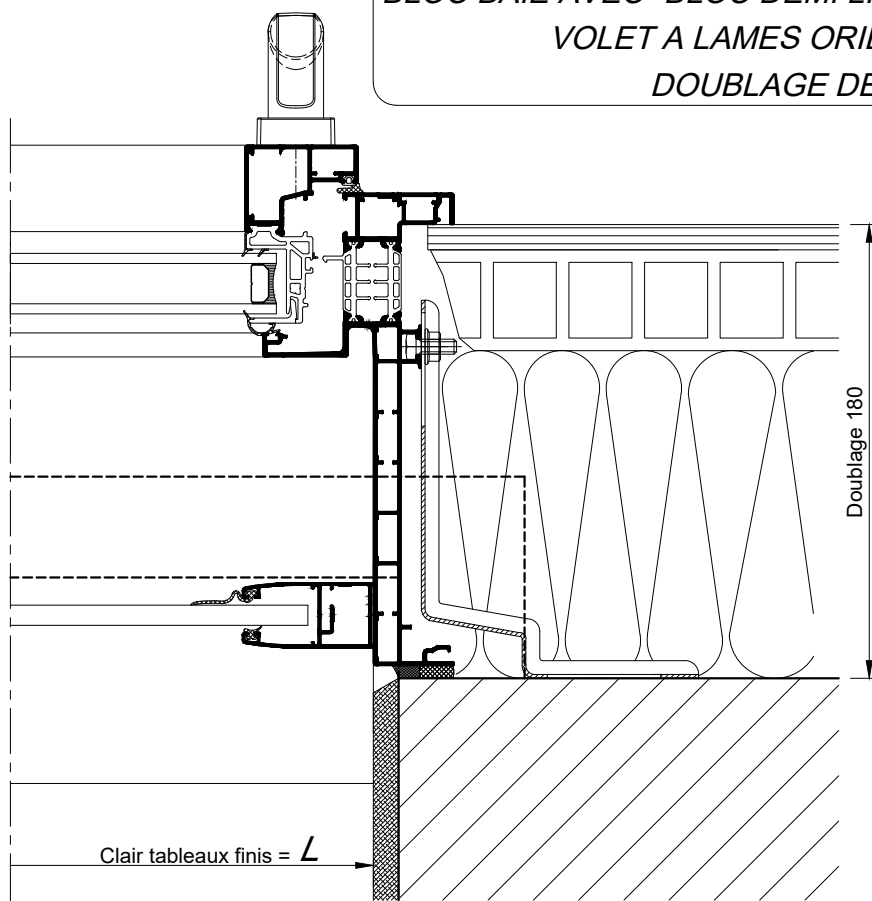

COUPES HORIZONTALES Ech 1/3