


CHASSIS AVEC VOLET SOUS
COFFRE LINTEAU / TUNNEL - DOUBLAGE DE 200

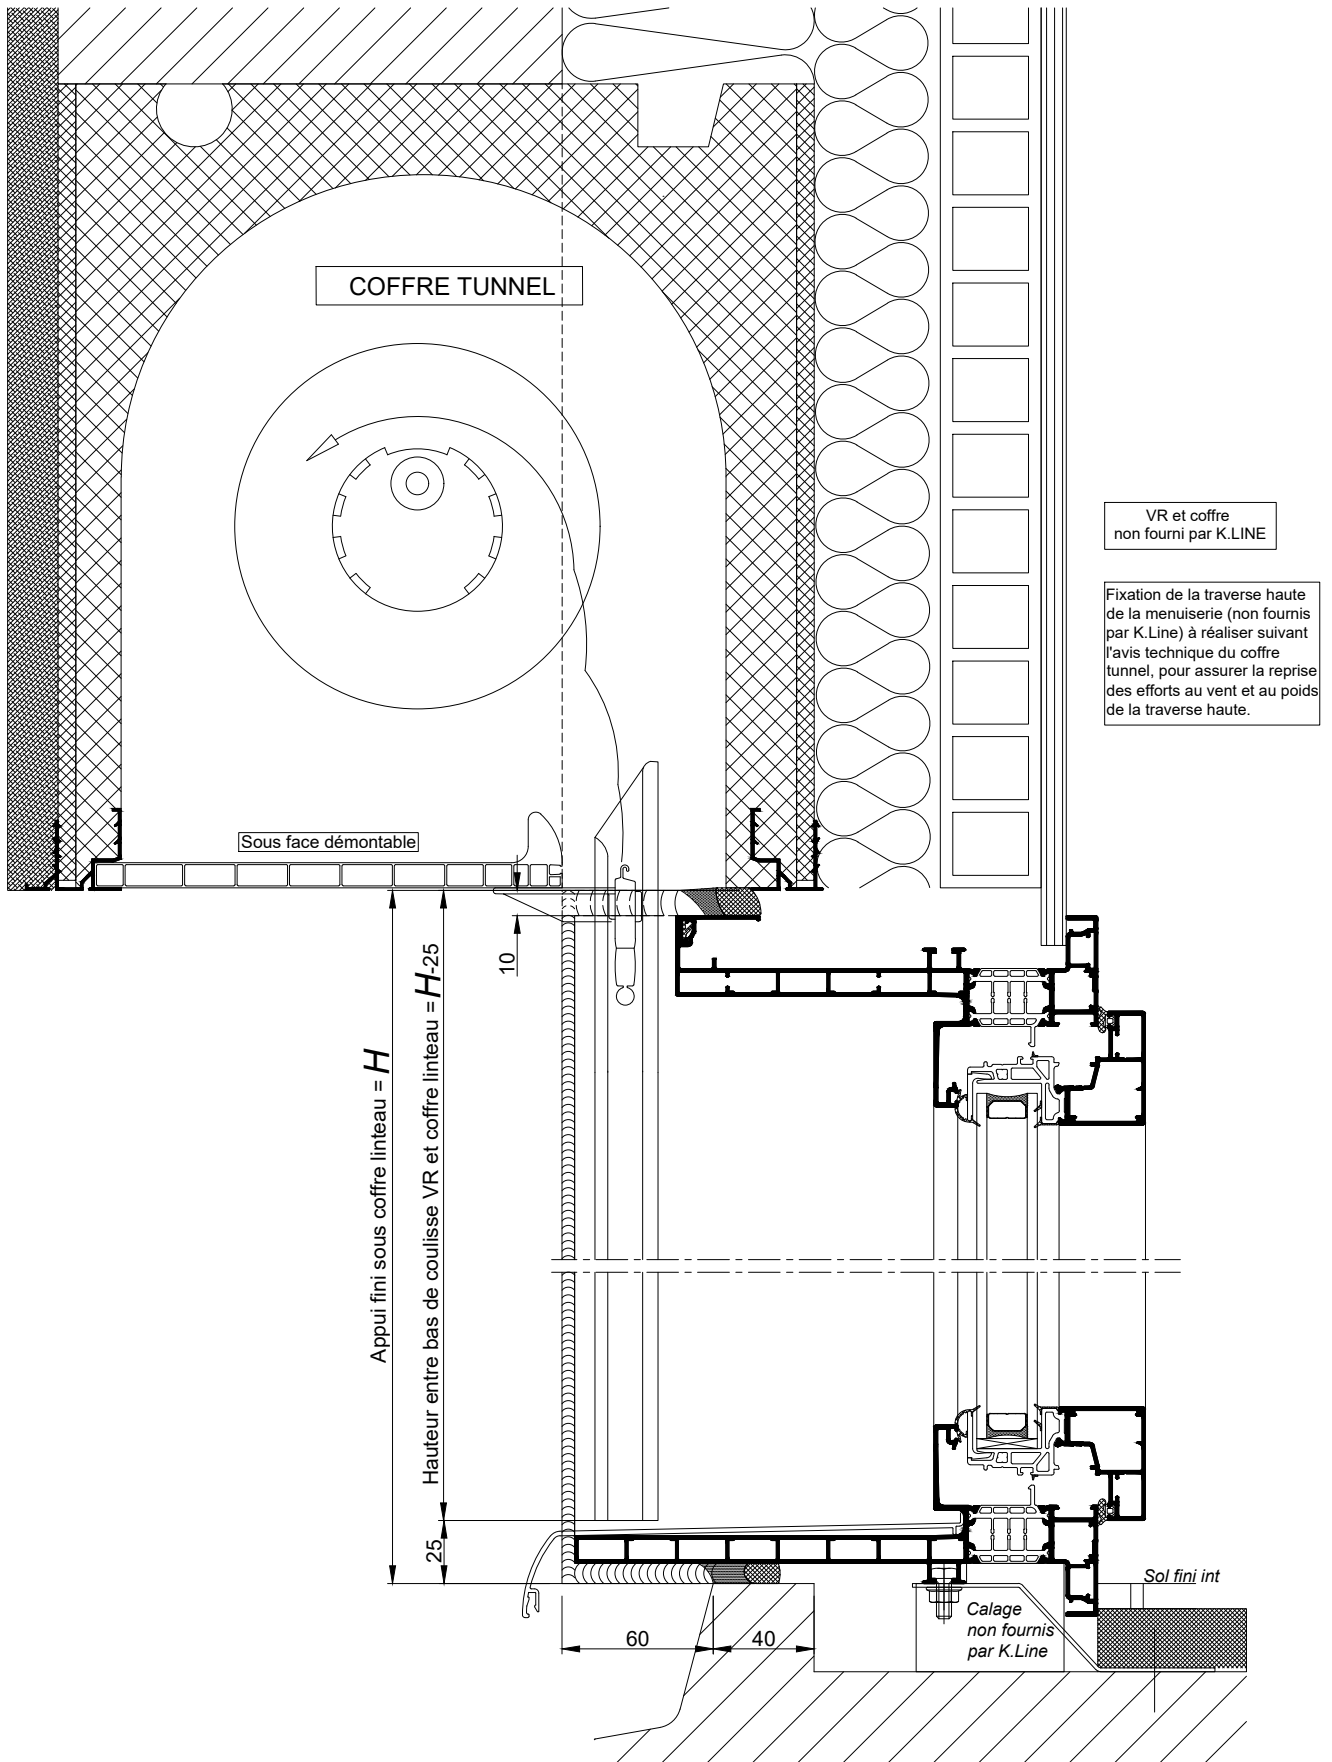


COUPE VERTICALE Ech 1/3

Coupes pdf et dwg

www.k-line.fr

101.272R

CHASSIS AVEC VOILET SOUS
COFFRE LINTEAU / TUNNEL - DOUBLAGE DE 200

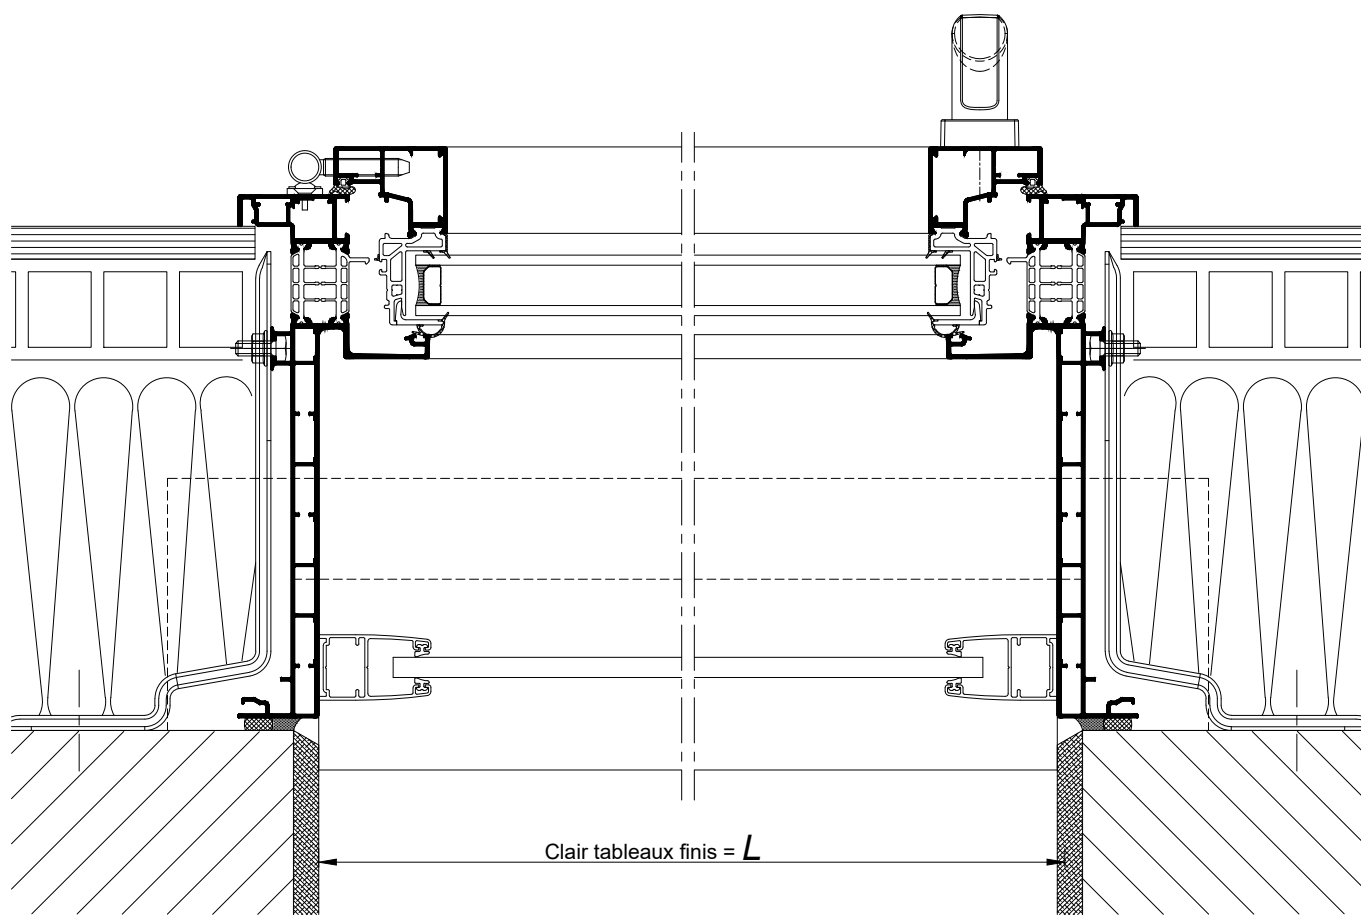

COUPE HORIZONTALE Ech 1/3

Reproduction interdite - Document non contractuel - Mai 2021