


BLOC BAIE AVEC "BLOC DEMI LINTEAU
BUBENDORFF" DOUBLAGE DE 200

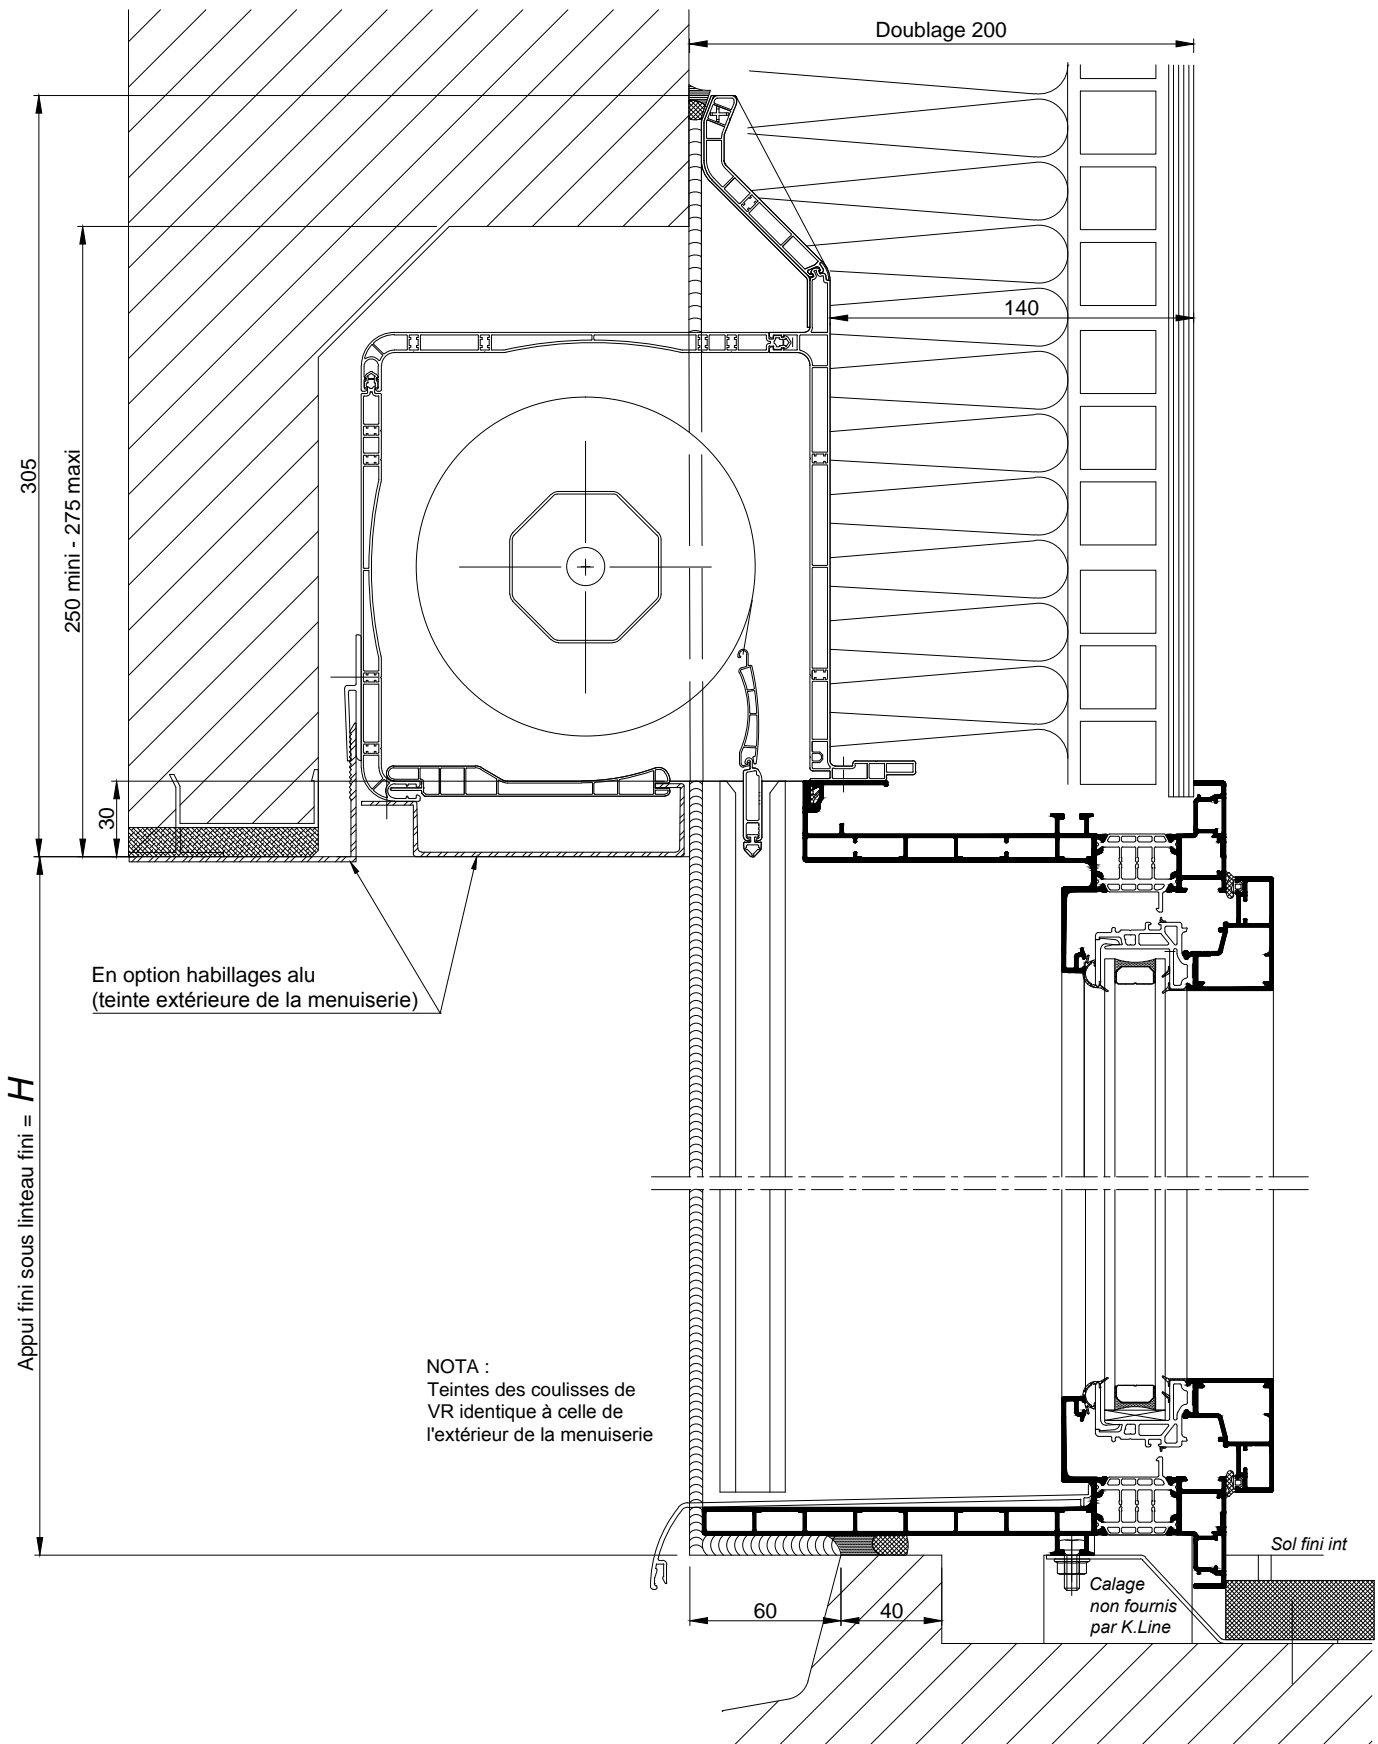



COUPE VERTICALE Ech 1/3

Coupees pdf et dwg

www.k-line.fr

101.279R

BLOC BAIE AVEC "BLOC DEMI LINTEAU
BUBENDORFF" DOUBLAGE DE 200

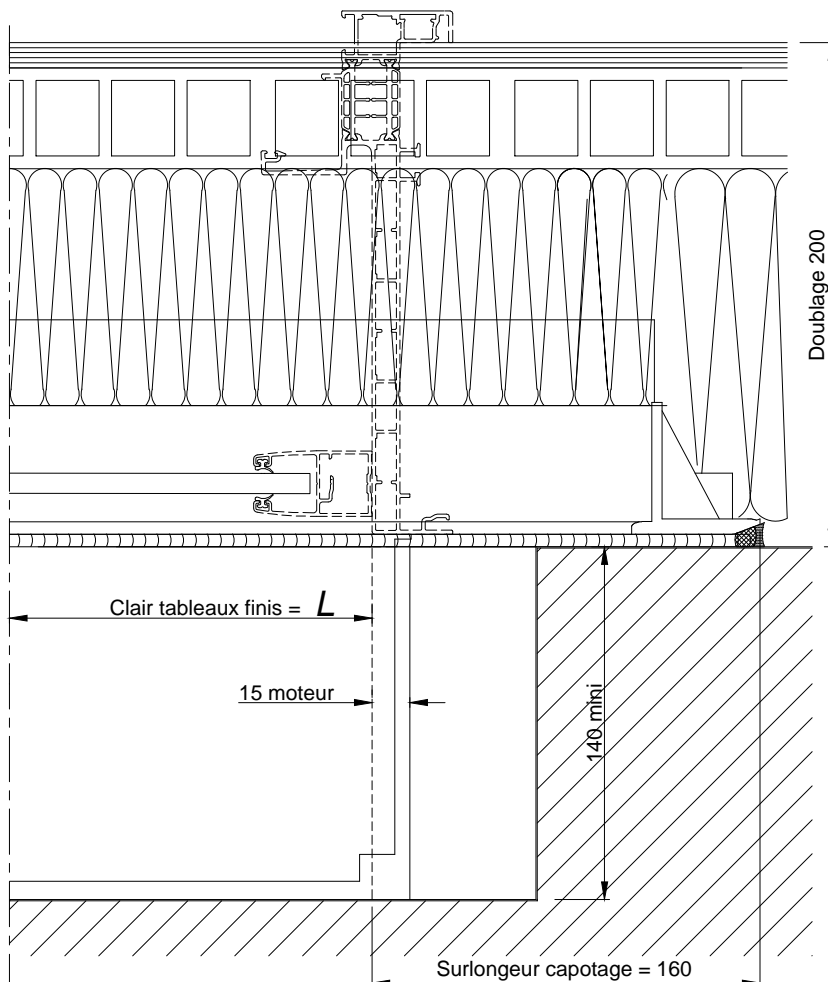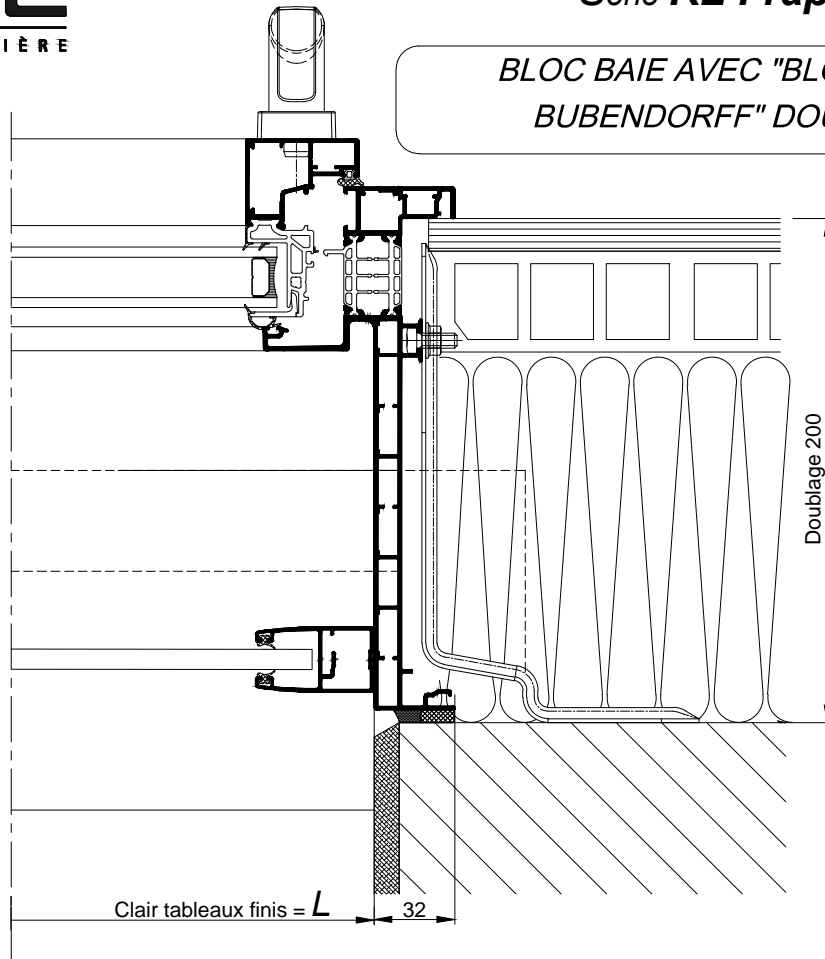

COUPE HORIZONTALE Ech 1/3