


**RESERVATION MAÇONNERIE POUR CHASSIS A FRAPPE  
SUR ALLEGE MAÇONNEE - DOUBLAGE DE 80**

Date:		CHANTIER:		
Page:				
Rep	Qt	Largeur	Hauteur	Observations

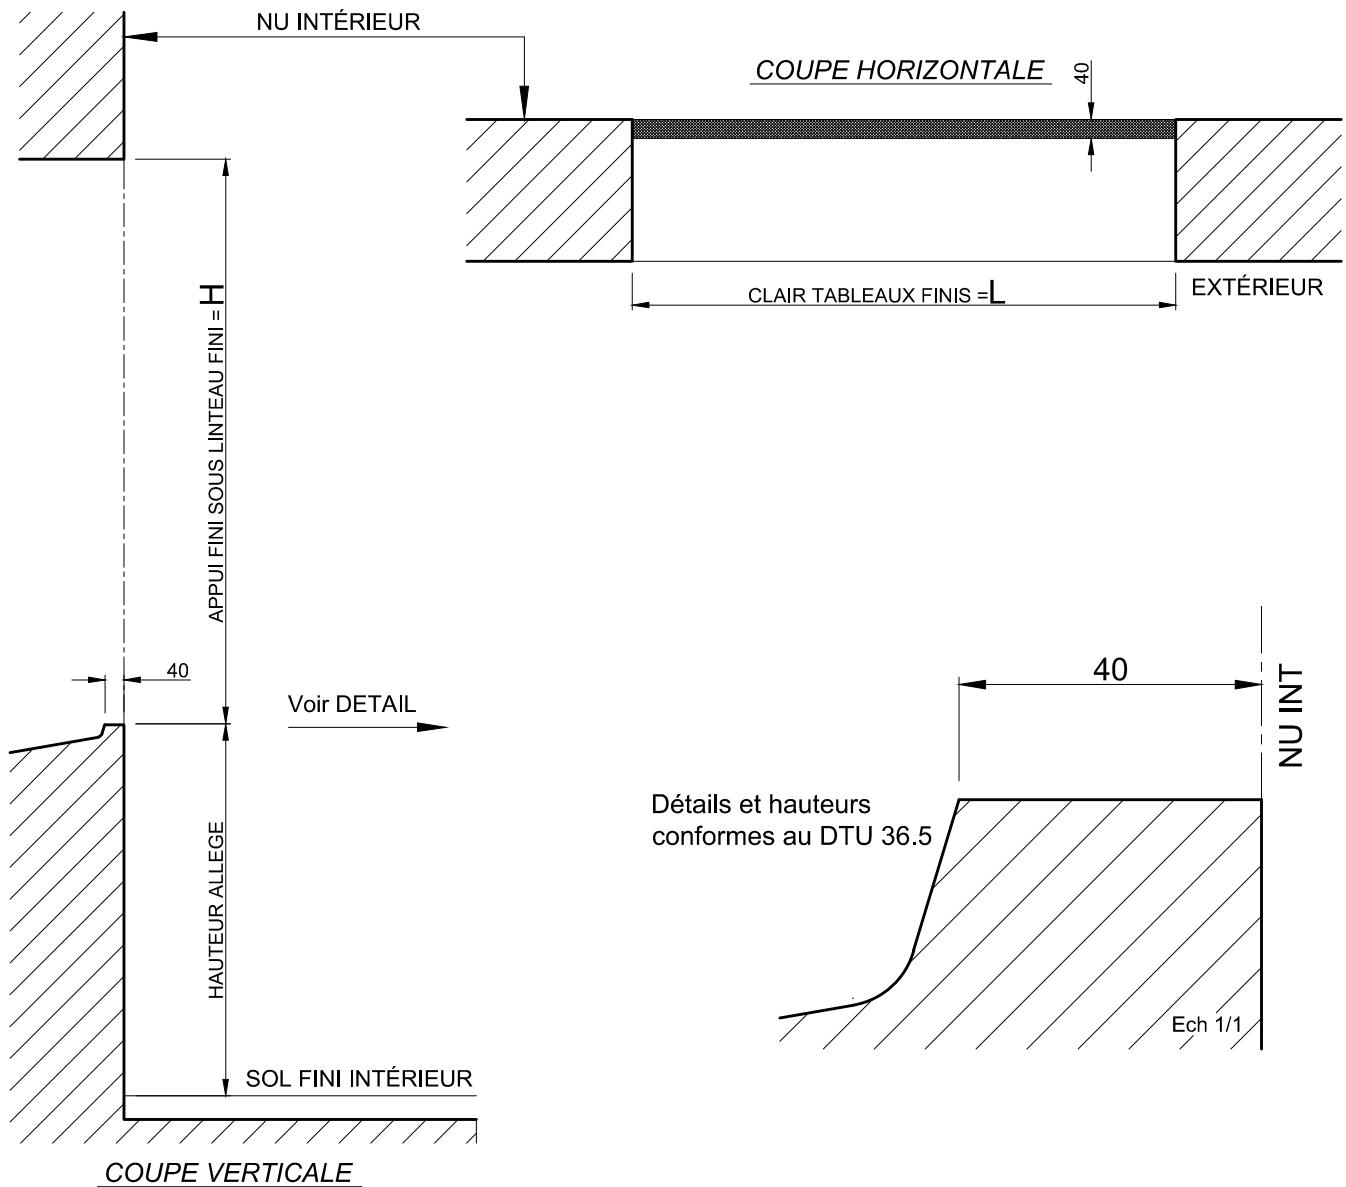


**Attention : Les frappes K.LINE doivent obligatoirement être posées sur des maçonneries finies.**

Reproduction interdite - Document non contractuel - Janvier 2013

RESERVATION MAÇONNERIE POUR CHASSIS A FRAPPE  
AU SOL FINI - DOUBLAGE DE 80

Date:		CHANTIER:		
Page:				
Rep	Qt	Largeur	Hauteur	Observations

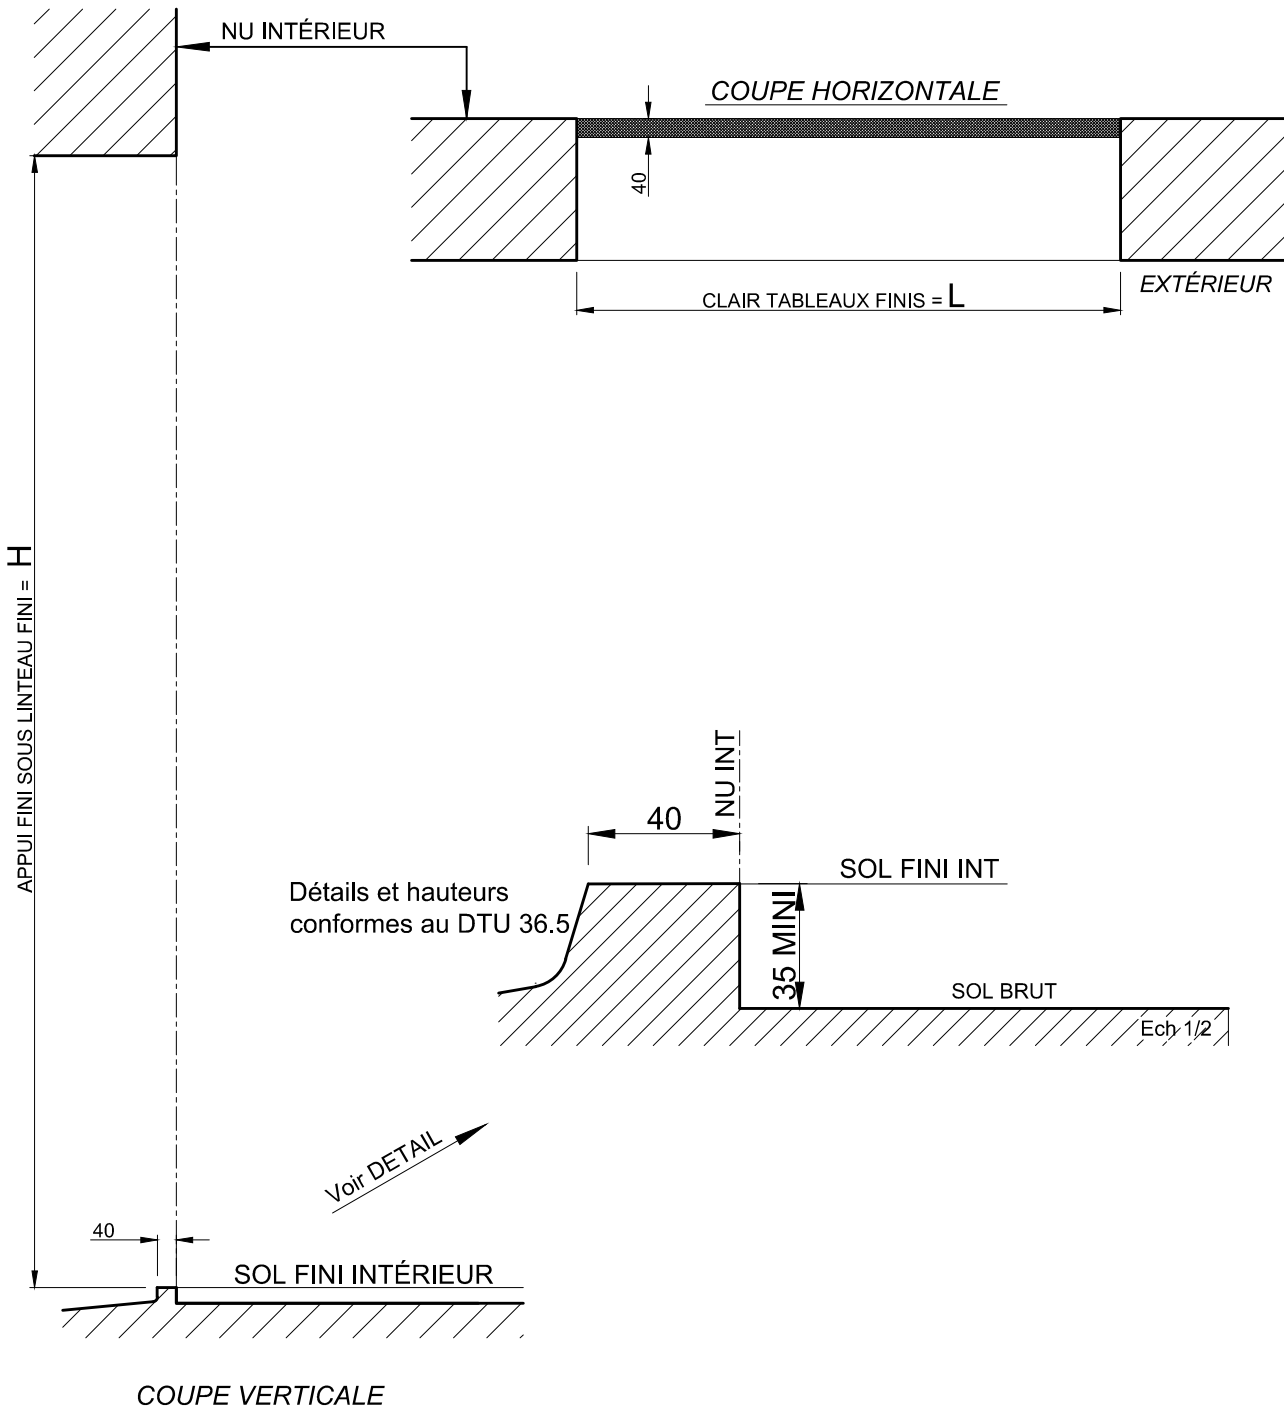

Attention : les frappes K.LINE doivent obligatoirement être posées sur des maçonneries finies.