


RESERVATION MAÇONNERIE POUR CHASSIS A FRAPPE
SUR ALLEGE MAÇONNEE - EN APPUI DEPORTE
DOUBLAGE DE 120

Date:		CHANTIER:		
Page:				
Rep	Qt	Largeur	Hauteur	Observations

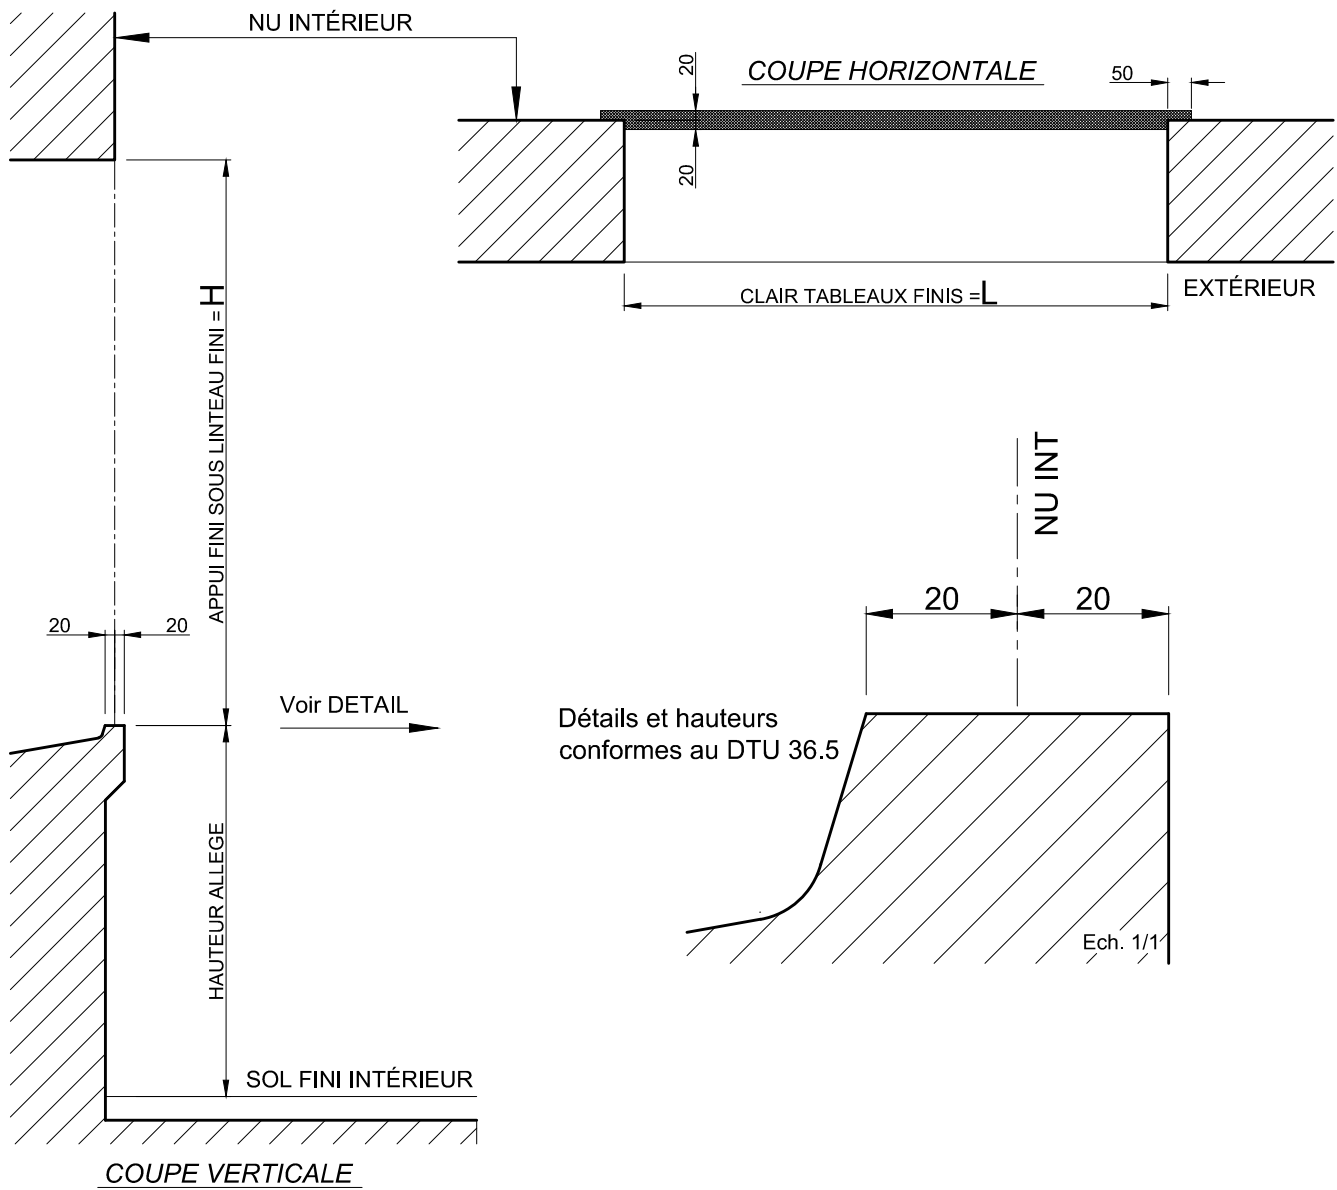


Attention : Les frappes K.LINE doivent obligatoirement être posées sur des maçonneries finies.

Reproduction interdite - Document non contractuel - Janvier 2013

RESERVATION MAÇONNERIE POUR CHASSIS A FRAPPE
AU SOL FINI - EN APPUI DEPORTE
DOUBLAGE DE 120

Date:		CHANTIER:		
Page:				
Rep	Qt	Largeur	Hauteur	Observations

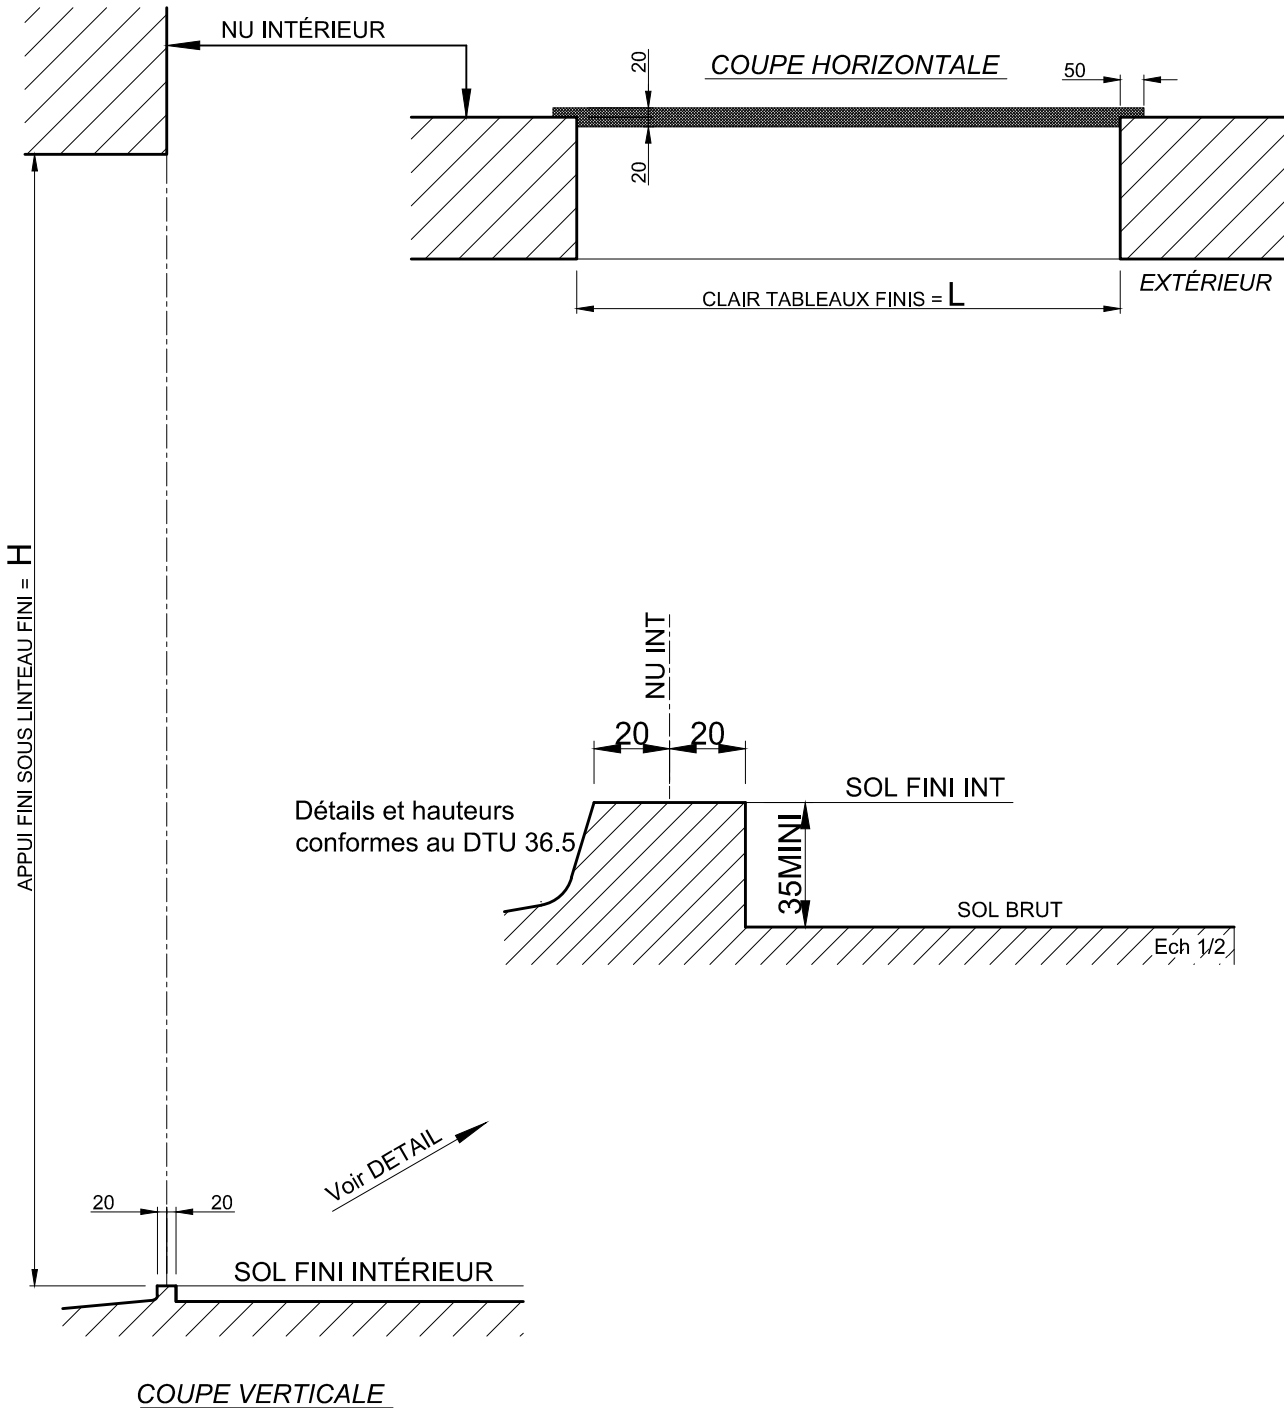

Attention : les frappes K.LINE doivent obligatoirement être posées sur des maçonneries finies.