


**RESERVATION MACONNERIE POUR CHASSIS A FRAPPE
APPUI NON DEPORTE SUR ALLEGES BANCHEES
OU PREFABRIQUEES - DOUBLAGE DE 120**


Date:		CHANTIER:		
Page:				
Rep	Qt	Largeur	Hauteur	Observations

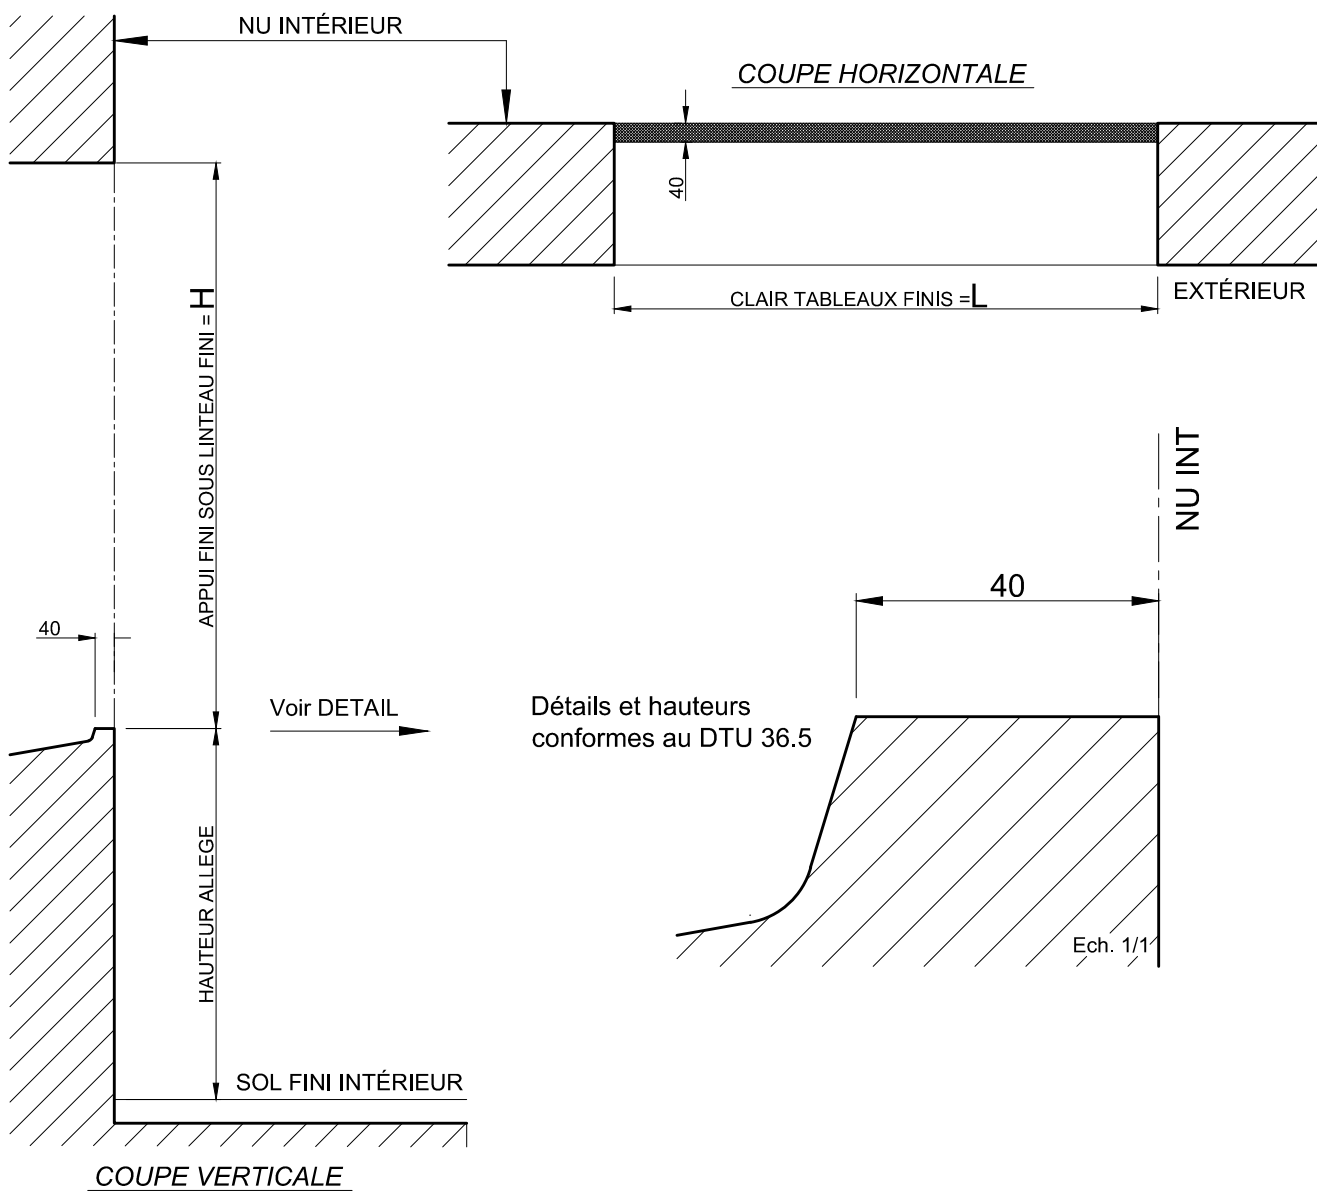

Attention : Les frappes K.LINE doivent obligatoirement être posées sur des maçonneries finies.

RESERVATION MAÇONNERIE POUR CHASSIS A FRAPPE
APPUI NON DEPORTE AU SOL FINI POUR BANCHES
OU PREFABRIQUES - DOUBLAGE DE 120

Date:		CHANTIER:		
Page:				
Rep	Qt	Largeur	Hauteur	Observations

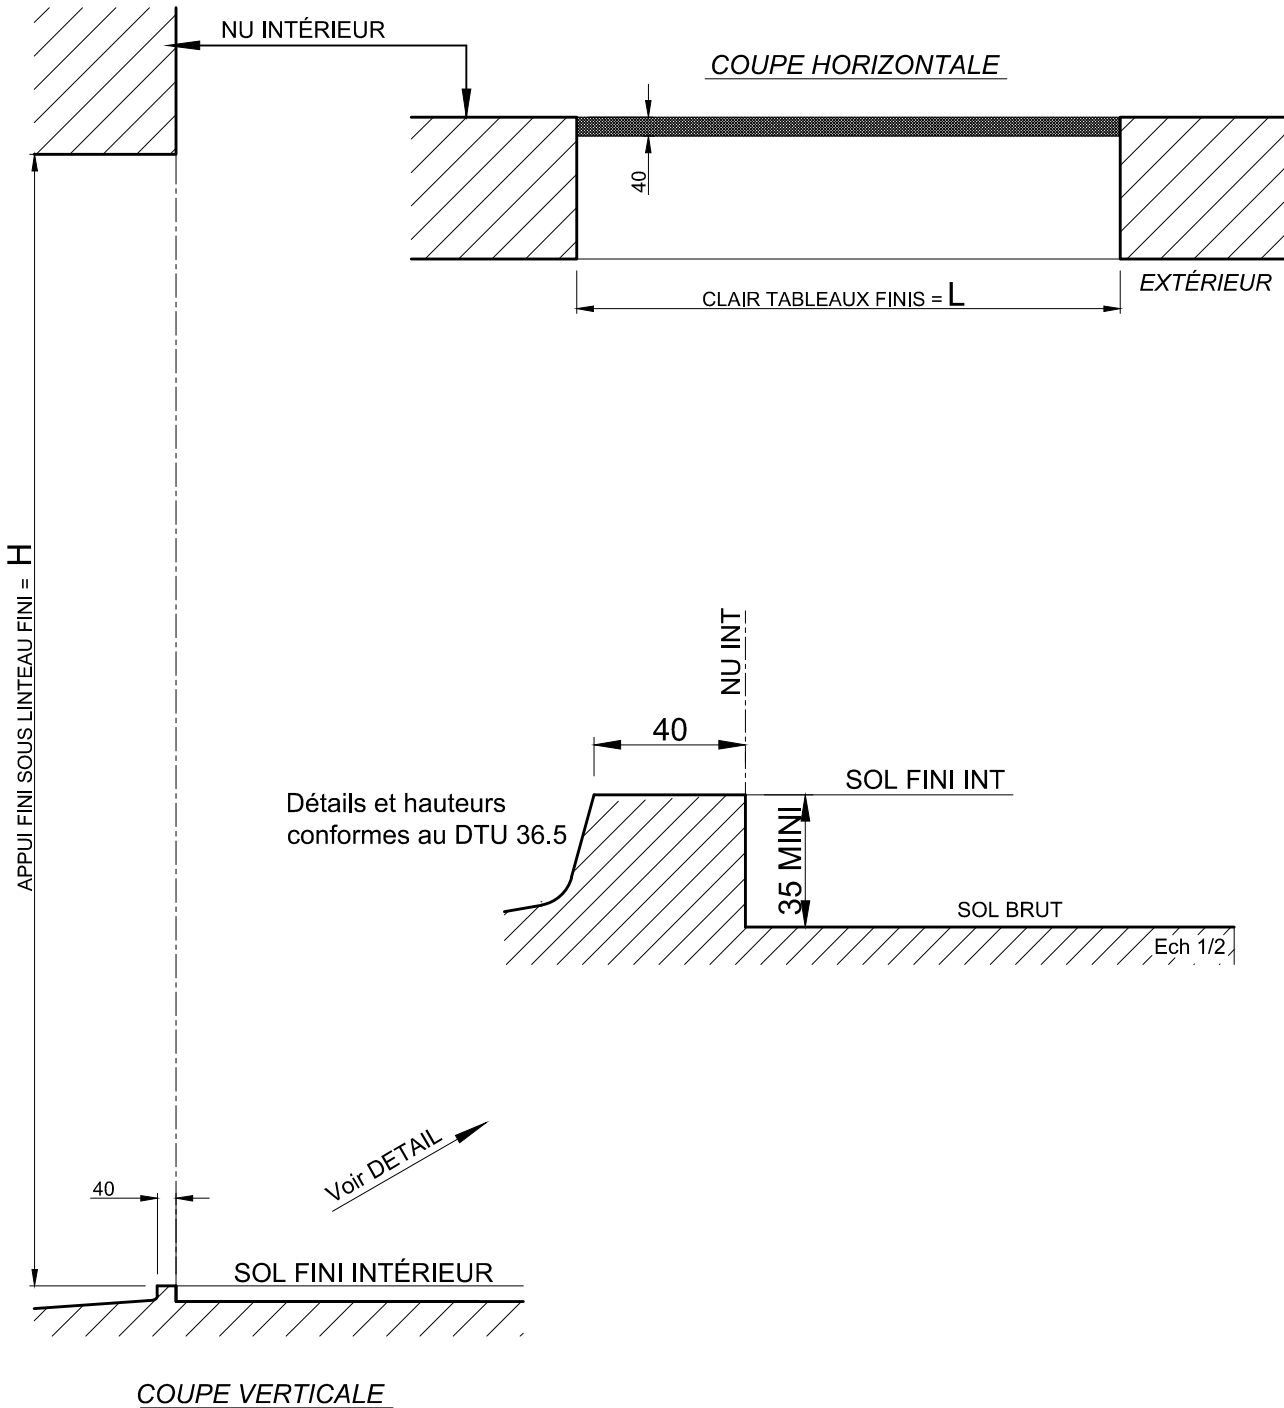

Attention : les frappes K.LINE doivent obligatoirement être posées sur des maçonneries finies.