


**RESERVATION MACONNERIE POUR CHASSIS A FRAPPE
SUR ALLEGE MACONNEE - DOUBLAGE DE 140 ET 160
APPUI NON DEPORTE**


Date:		CHANTIER:		
Page:				
Rep	Qt	Largeur	Hauteur	Observations

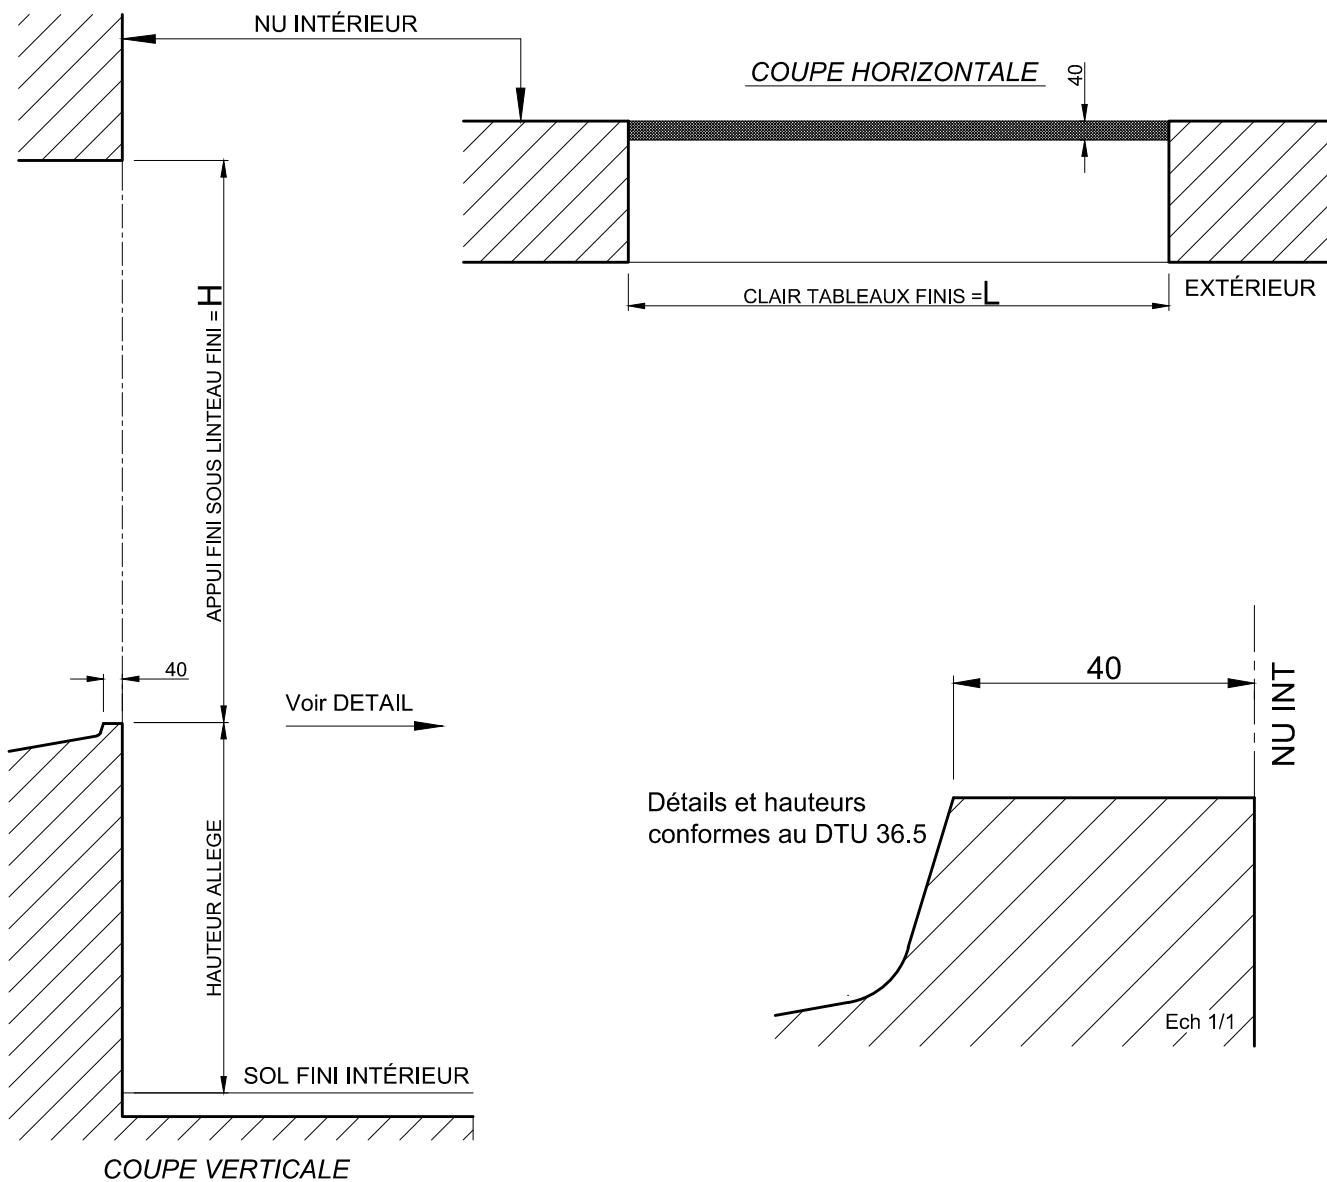

Attention : Les frappes K.LINE doivent obligatoirement être posées sur des maçonneries finies.

RESERVATION MAÇONNERIE POUR CHASSIS A FRAPPE
AU SOL FINI - DOUBLAGE DE 140 ET 160
APPUI NON DEPORTE

Date:		CHANTIER:		
Page:				
Rep	Qt	Largeur	Hauteur	Observations

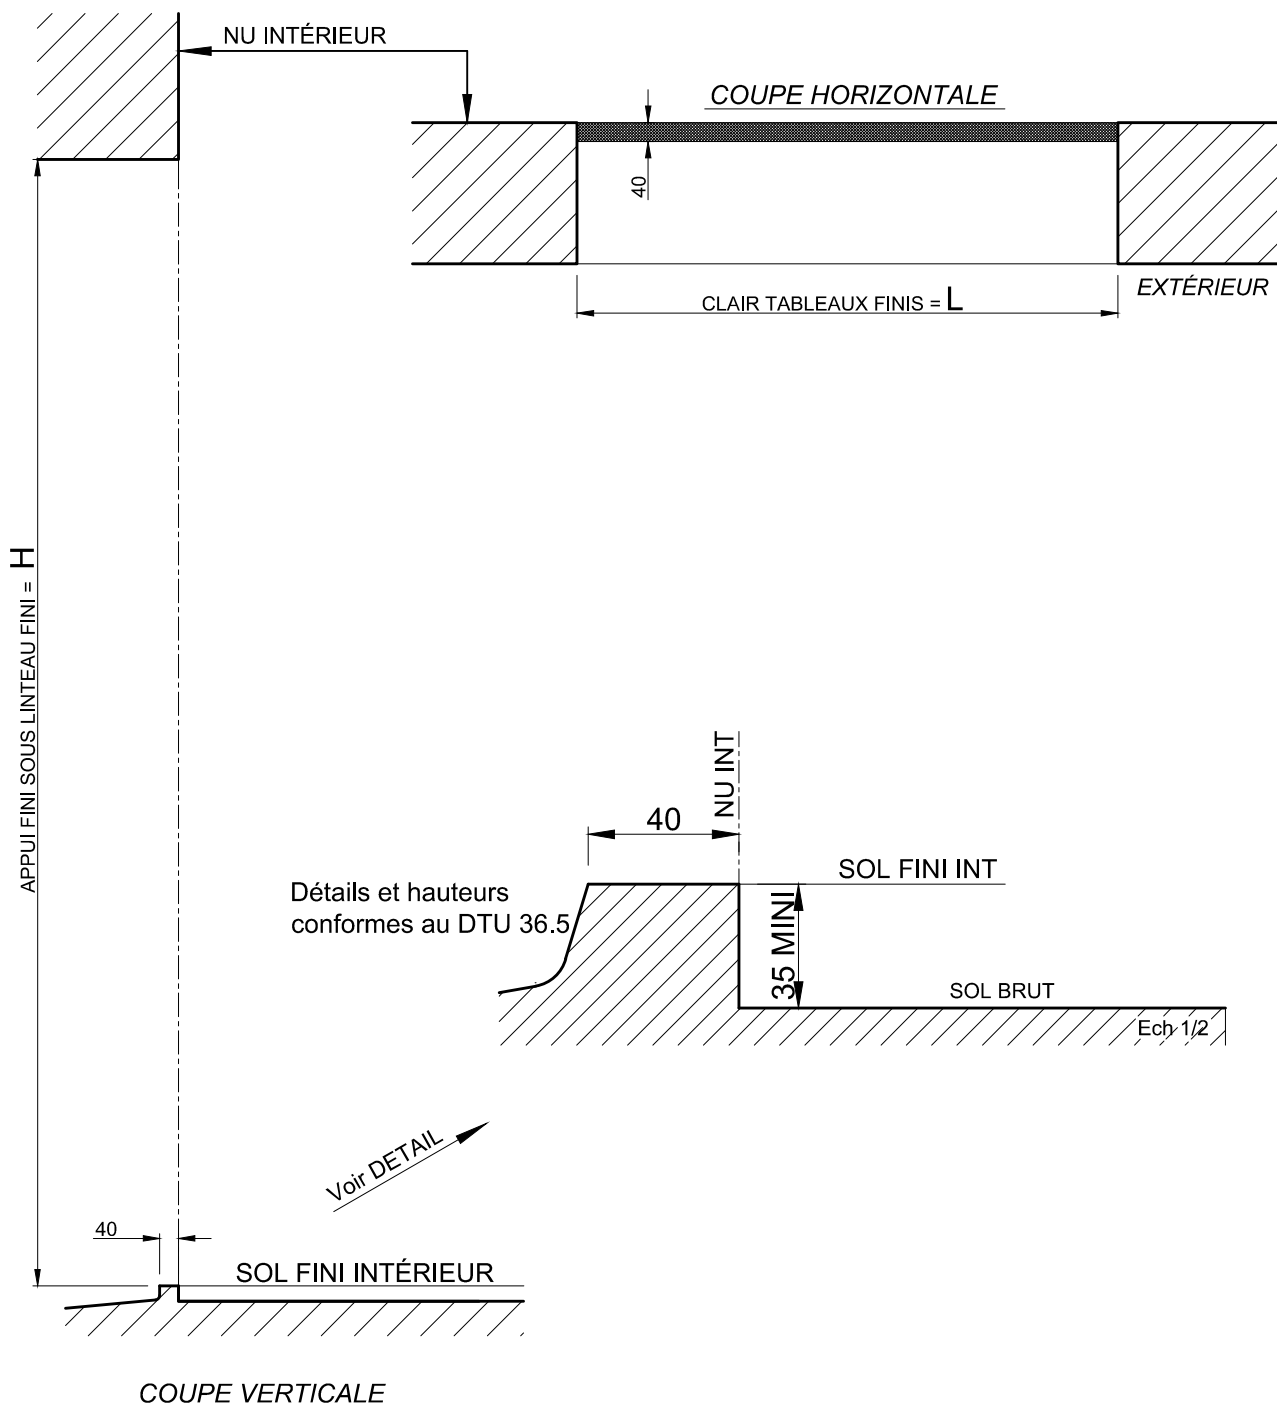

Attention : les frappes K.LINE doivent obligatoirement être posées sur des maçonneries finies.