POSE UNIVERSELLE

SUR ALLÈGE MAÇONNÉE

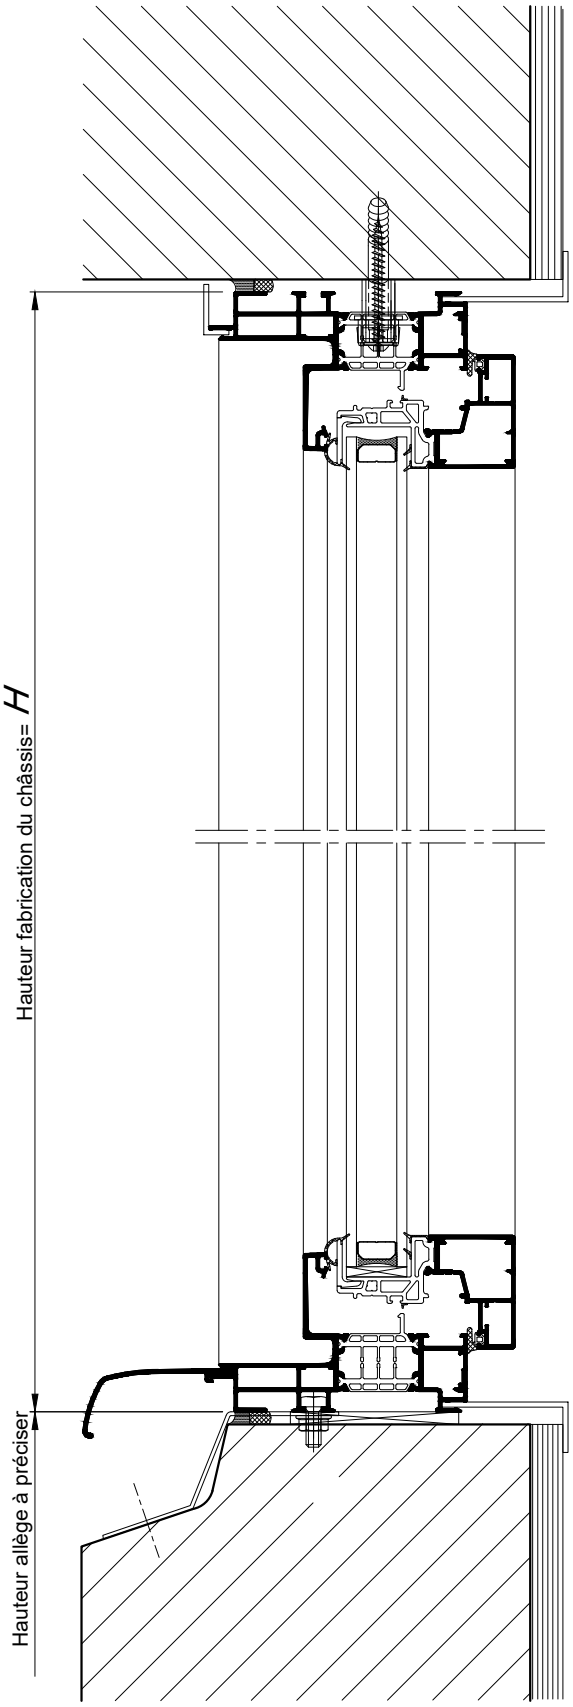

AU SOL FINI

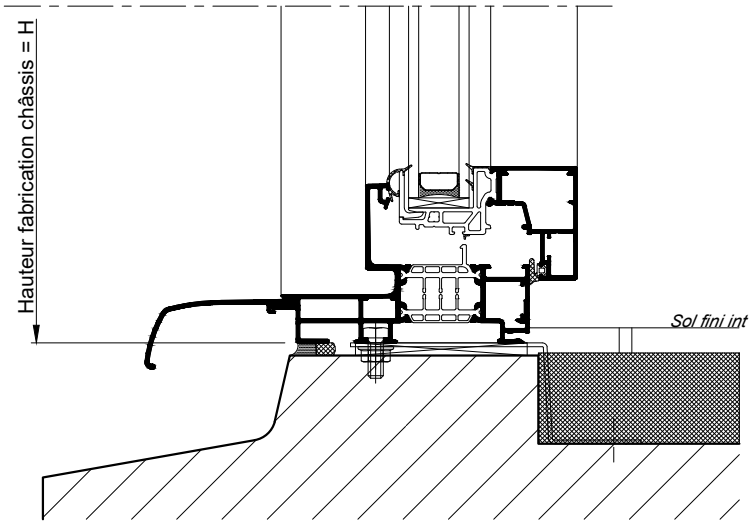

AU SOL FINI AVEC APPUI LARGE

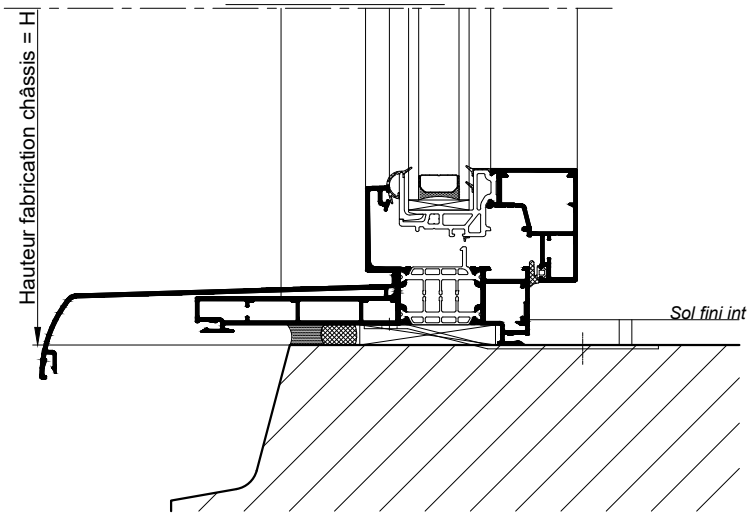

AU SOL FINI AVEC SEUIL PMR

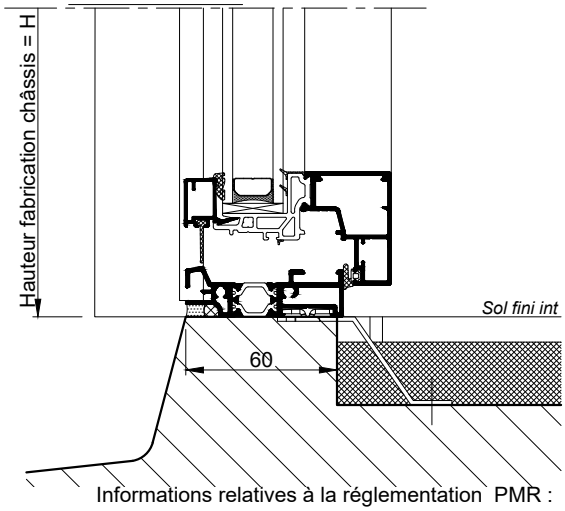

Informations relatives à la réglementation PMR :
Voir 101.105

COUPE VERTICALE Ech 1/3

Nota : Prévoir un jeu mini de 5mm
entre le bas de l'ouvrant et le sol fini

La mise en oeuvre doit être effectuée en respect des règles, normes et DTU en vigueur.

Reproduction interdite - Document non contractuel - Décembre 2024

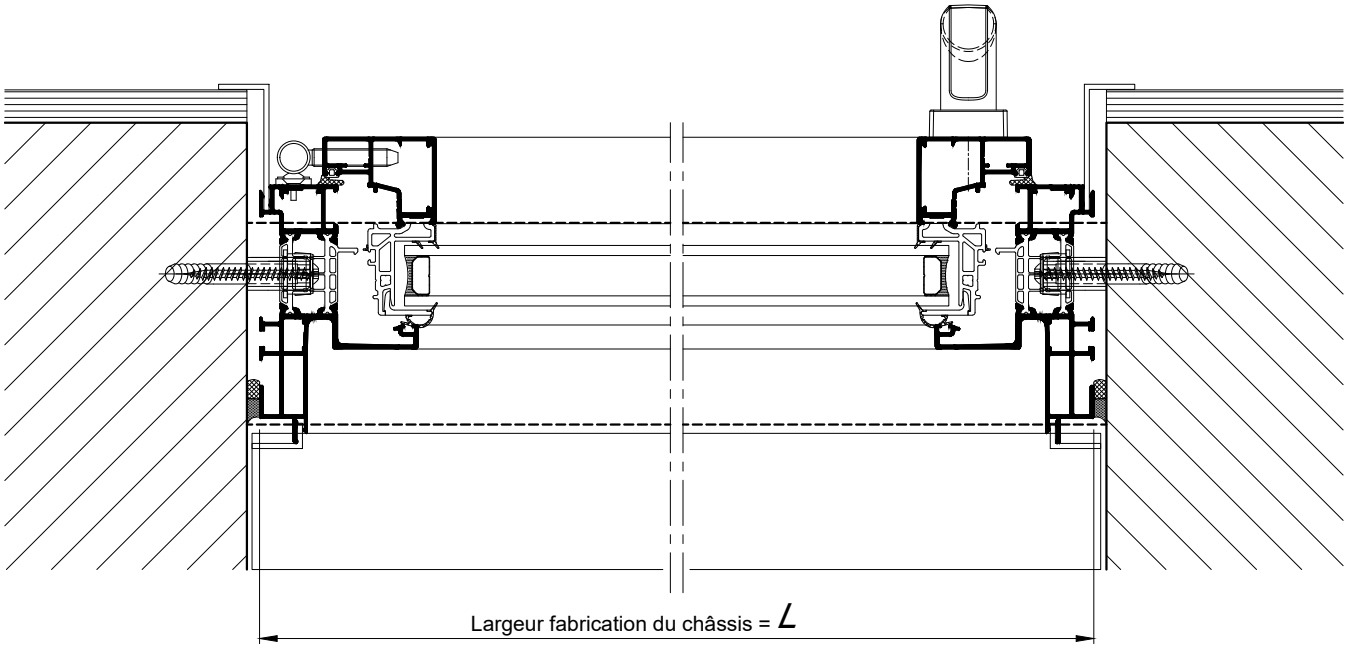

COUPE HORIZONTALE Ech 1/3

Reproduction interdite - Document non contractuel - Décembre 2024