


CHASSIS AVEC VOLET TRADITIONNEL
DANS CAISSON MENUISE
POSE ENTRE MUR

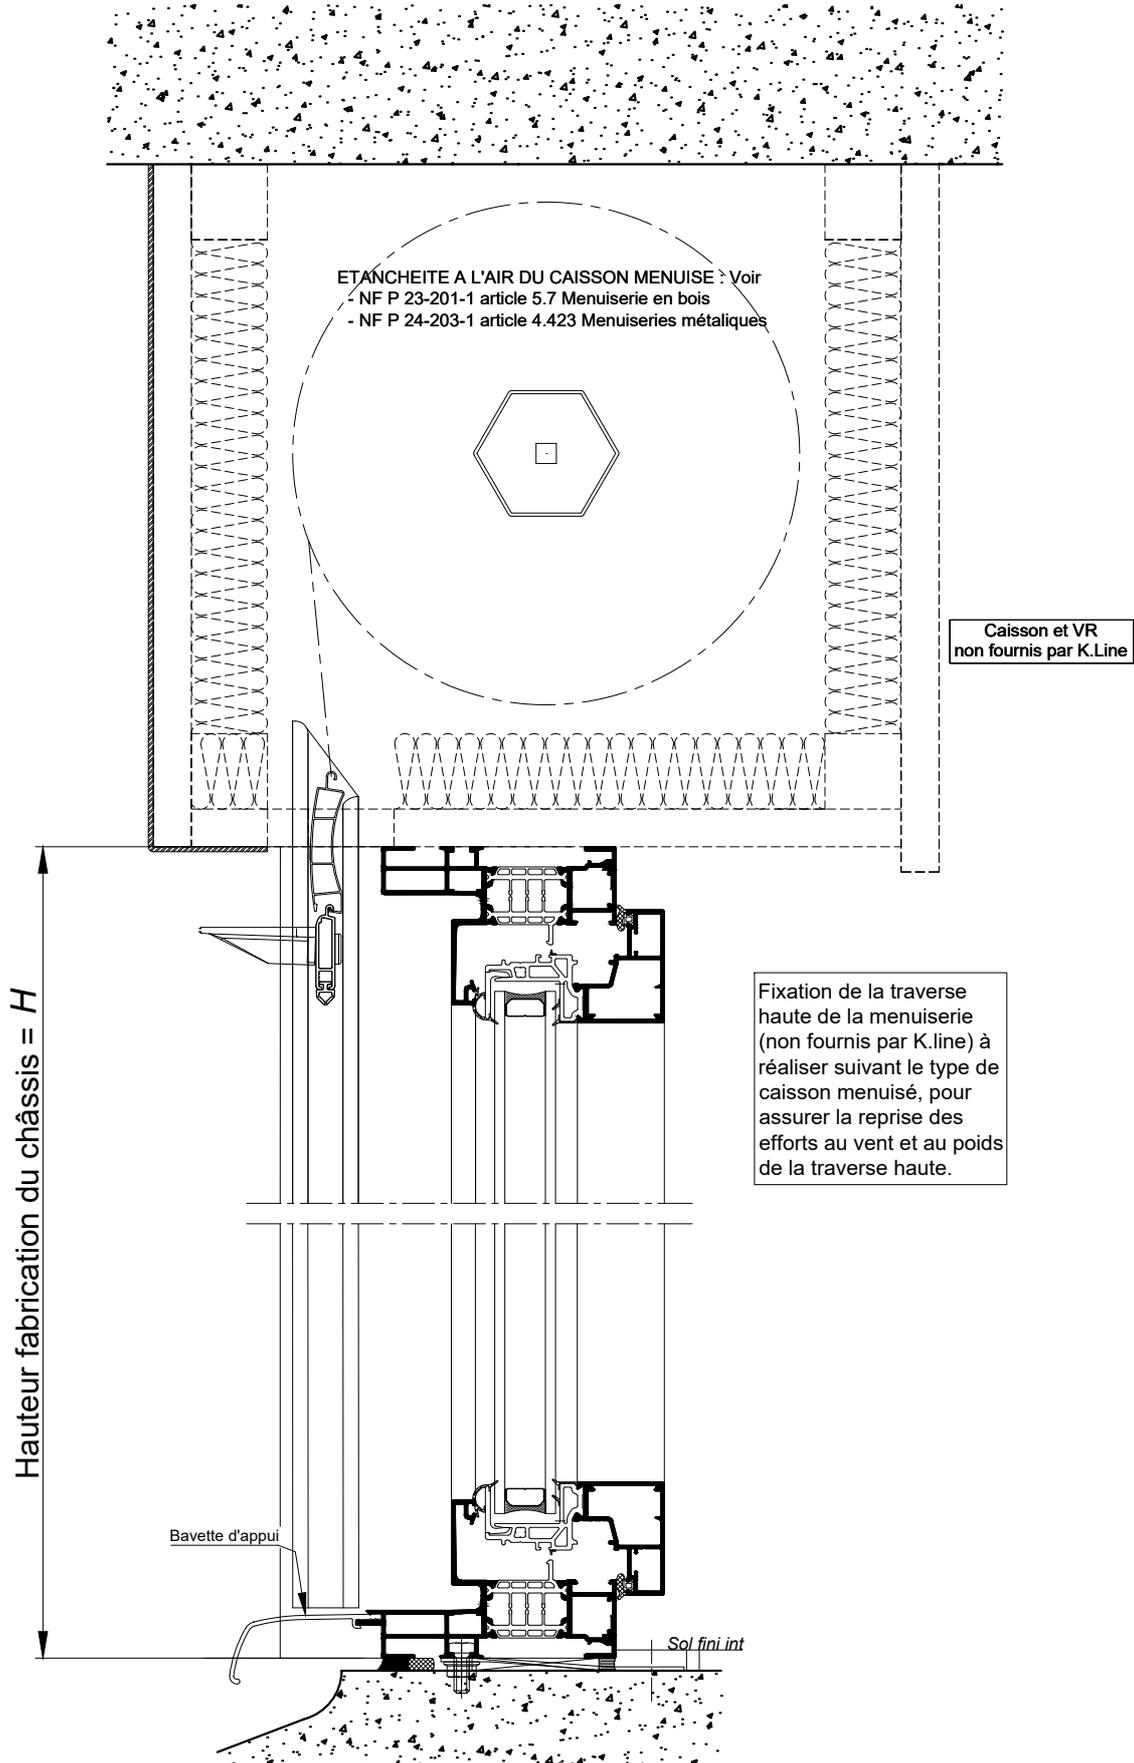

ÉTANCHEITE A L'AIR DU CAISSON MENUISE : Voir
- NF P 23-201-1 article 5.7 Menuiserie en bois
- NF P 24-203-1 article 4.423 Menuiseries métalliques

Caisson et VR
non fournis par K.Line

Fixation de la traverse haute de la menuiserie (non fournis par K.line) à réaliser suivant le type de caisson menuisé, pour assurer la reprise des efforts au vent et au poids de la traverse haute.


Hauteur fabrication du châssis = H

Bavette d'appui

Sol fini int

COUPE VERTICALE Ech 1/3

CHASSIS AVEC VOLET TRADITIONNEL
DANS CAISSON MENUISE
POSE ENTRE MUR

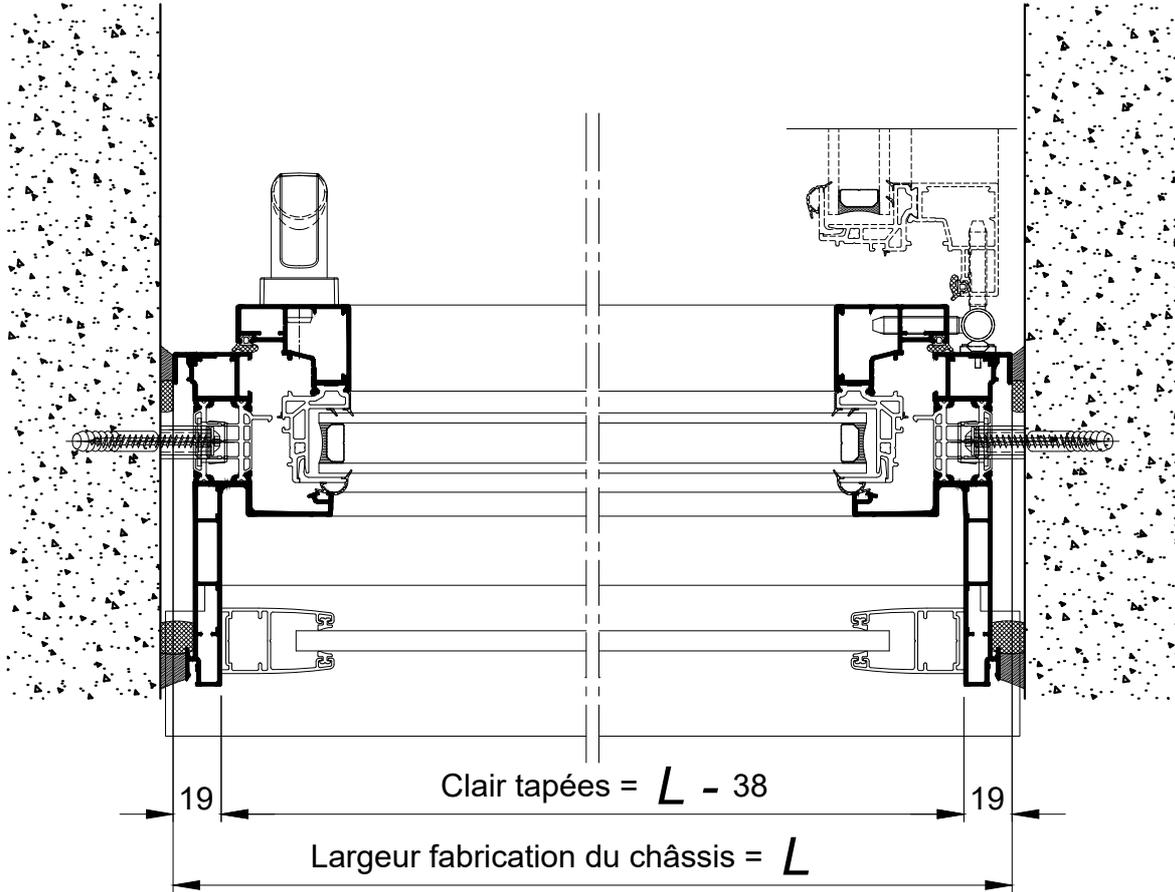

COUPE HORIZONTALE Ech 1/3