



**BLOC-BAIE AVEC "BLOC CLASSIC" BC20
CAS DU DORMANT UNIVERSEL**

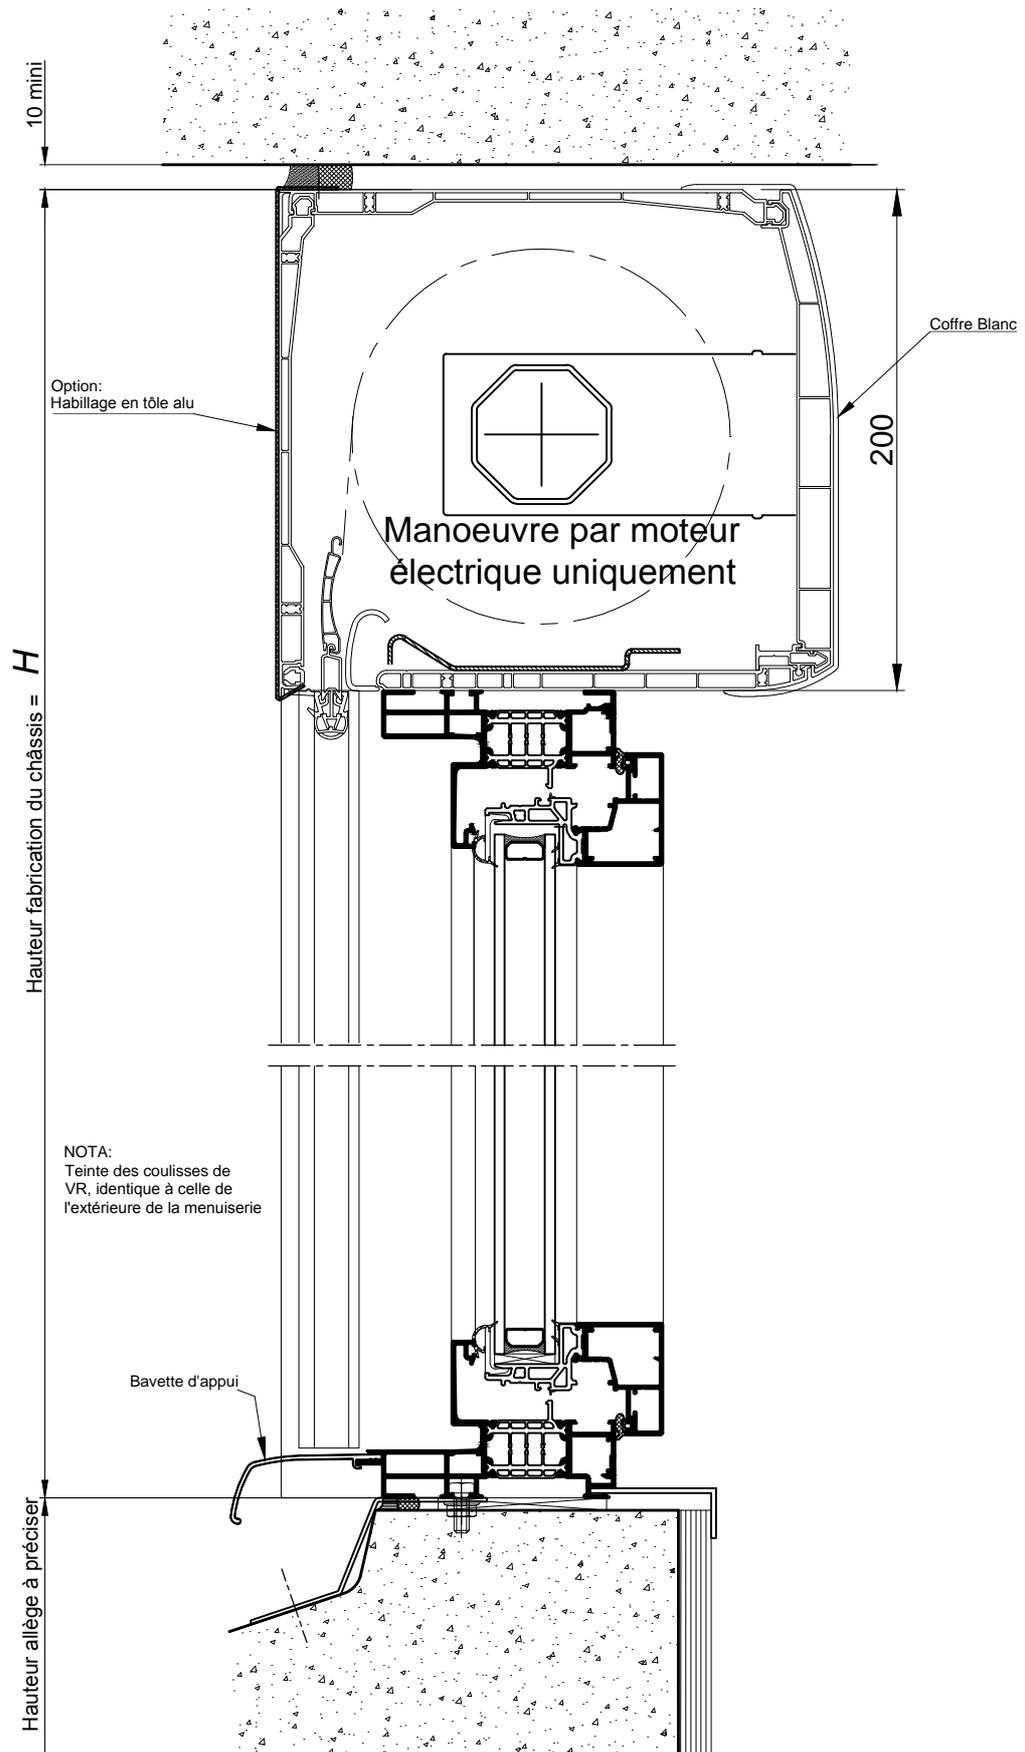

COUPE VERTICALE Ech 1/3

BLOC-BAIE AVEC "BLOC CLASSIC" BC20
CAS DU DORMANT UNIVERSEL

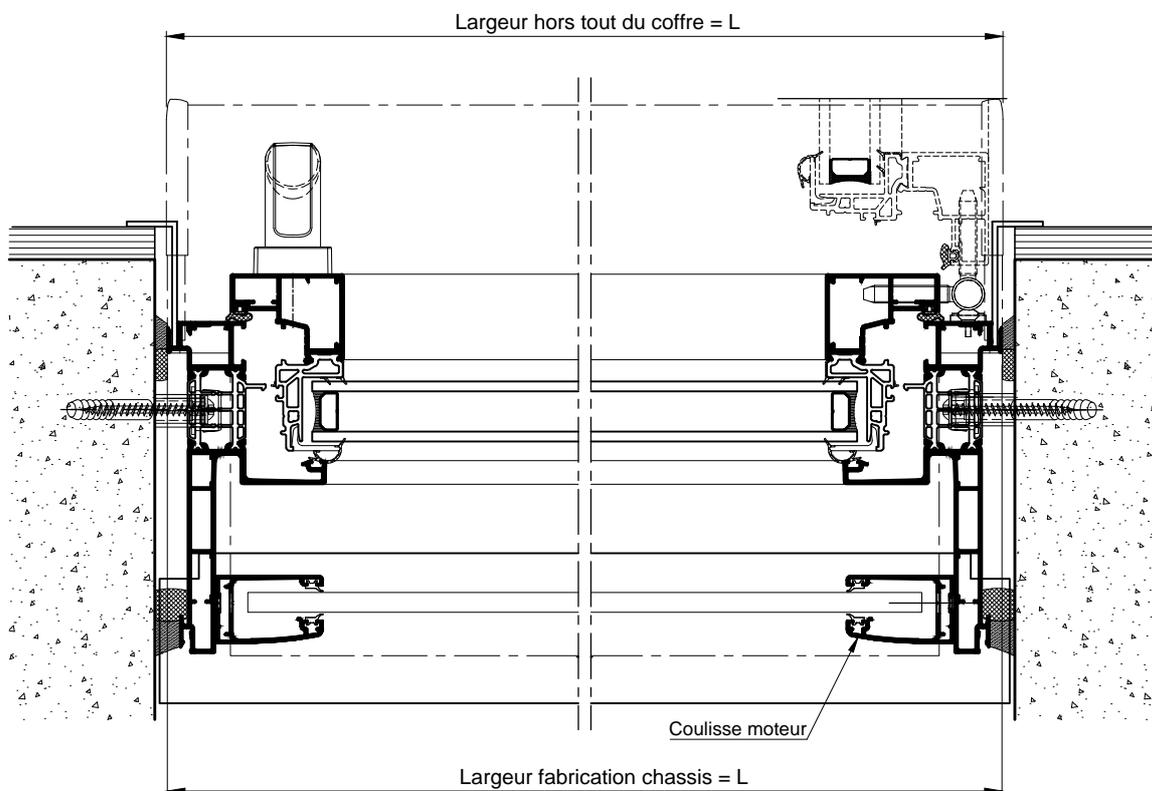

COUPE HORIZONTALE Ech 1/3