



SUR ALLÈGE MAÇONNÉE

AU SOL FINI

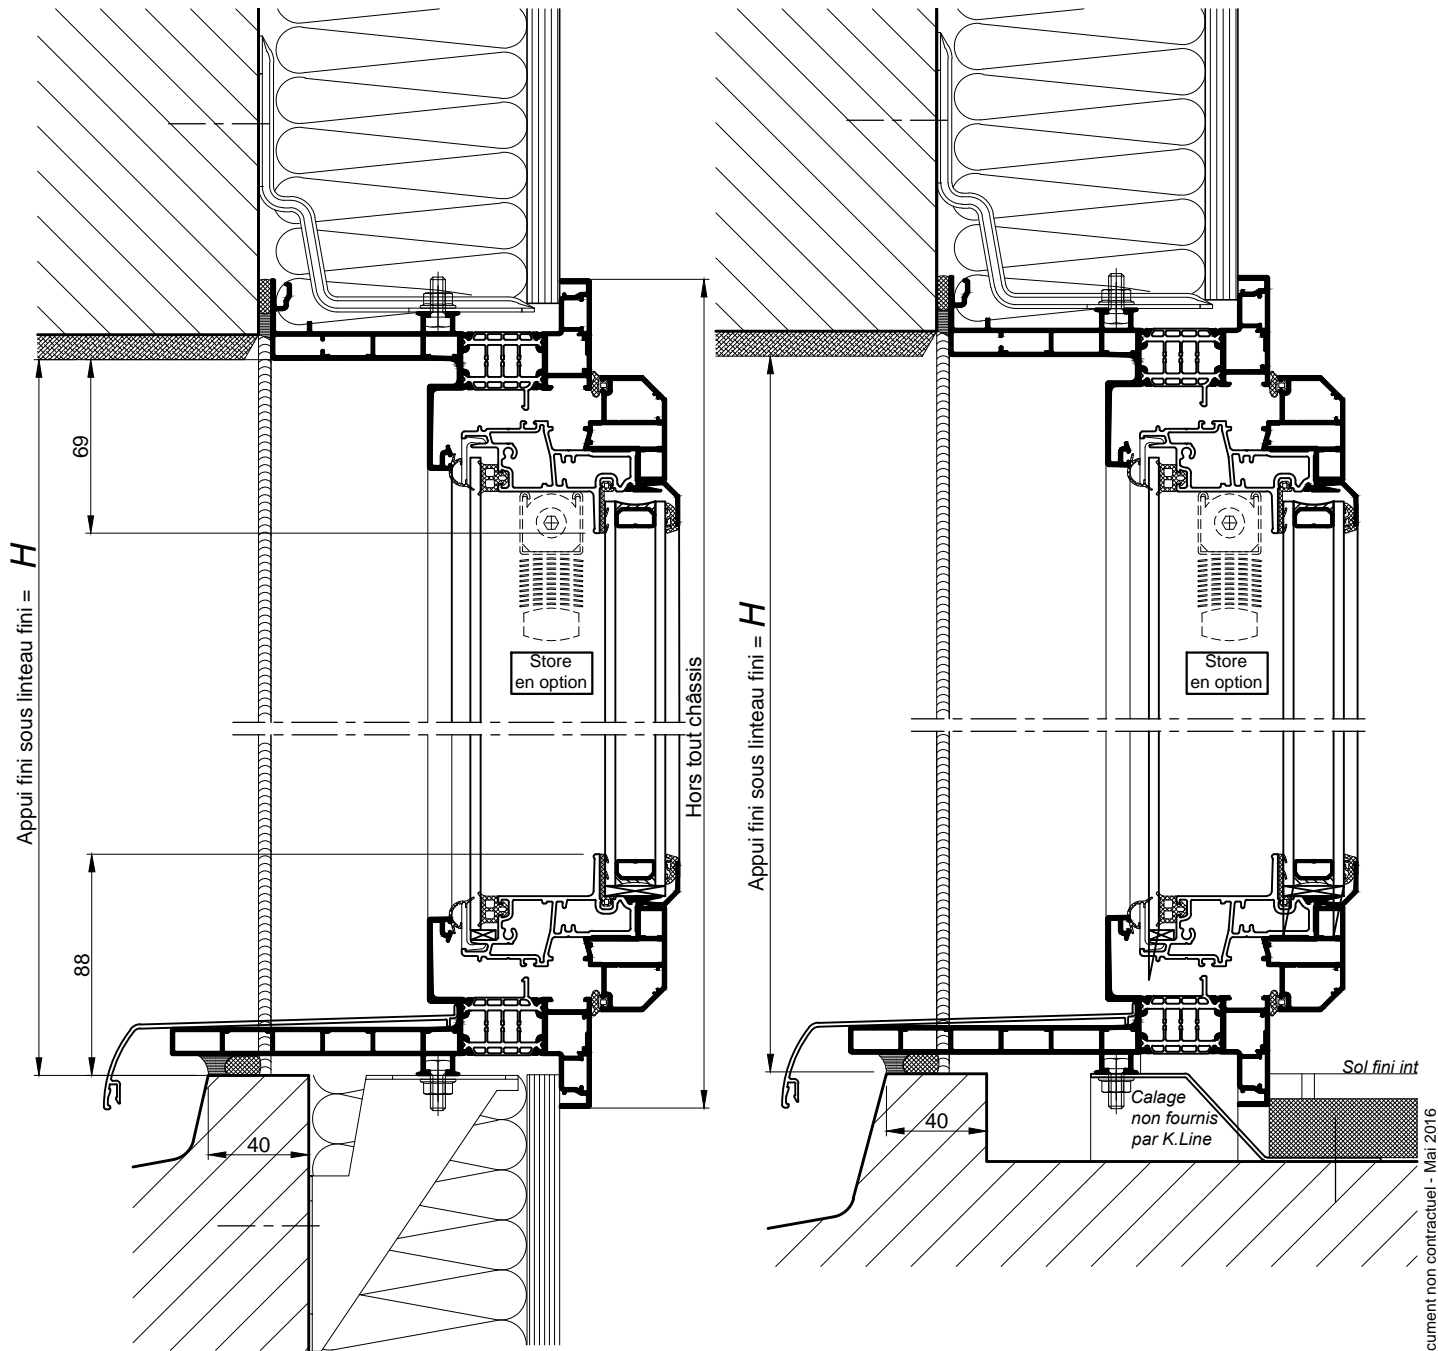


COUPE VERTICALE Ech 1/3


FRANÇAISE ET OSCILLO-BATTANT 1 VANTAIL

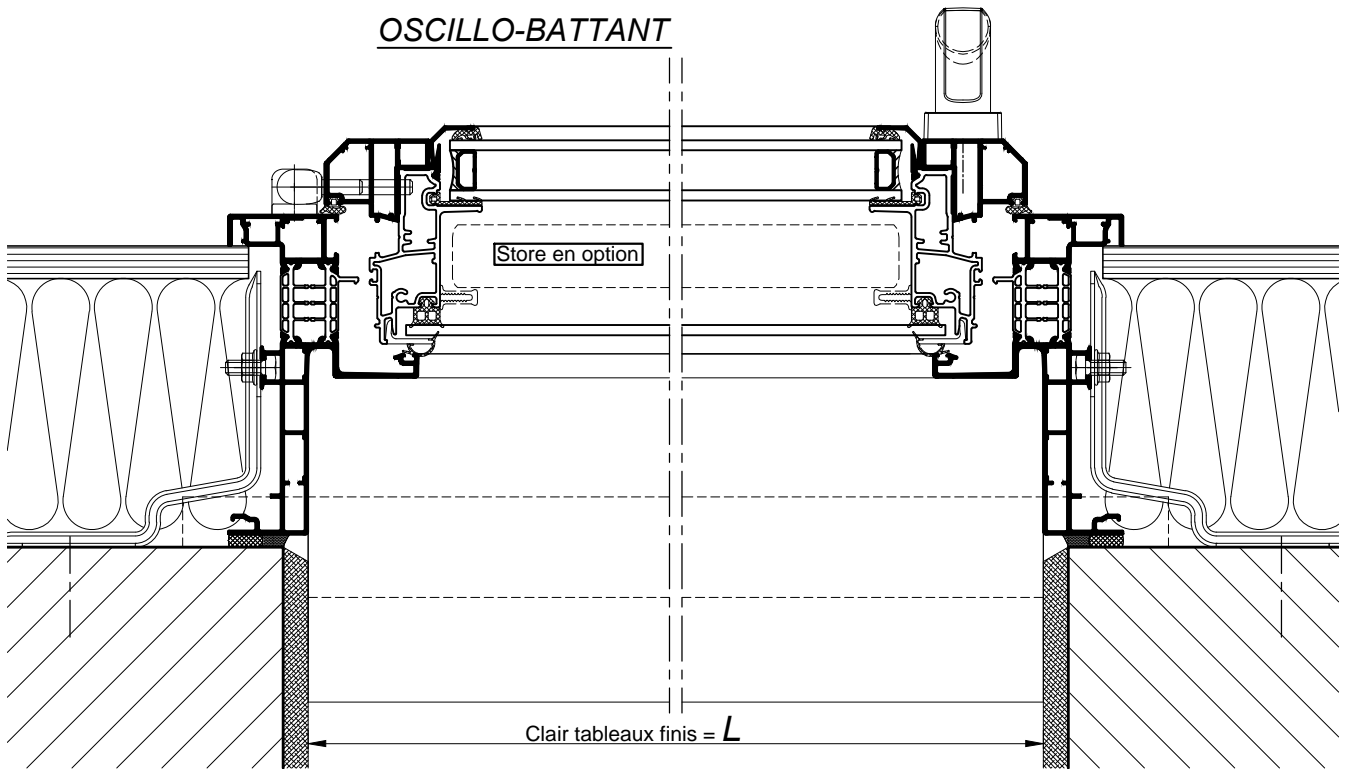

FRANÇAISE

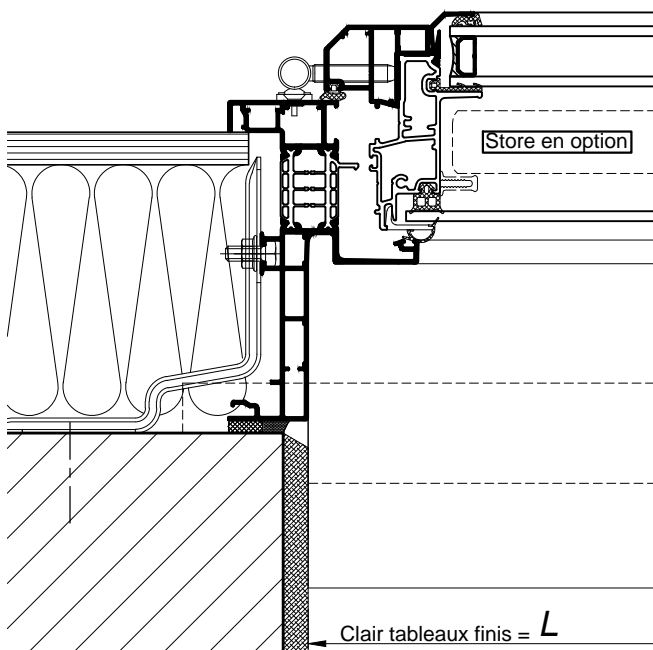

FRANÇAISE et OSCILLO-BATTANT
FERRAGE INVISIBLE

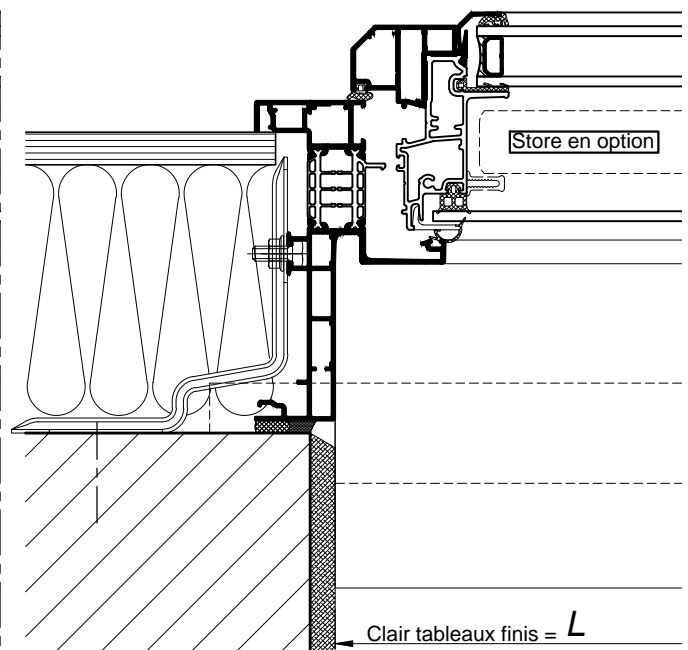

COUPE HORIZONTALE Ech 1/3