


SUR ALLÈGE MAÇONNÉE


AU SOL FINI

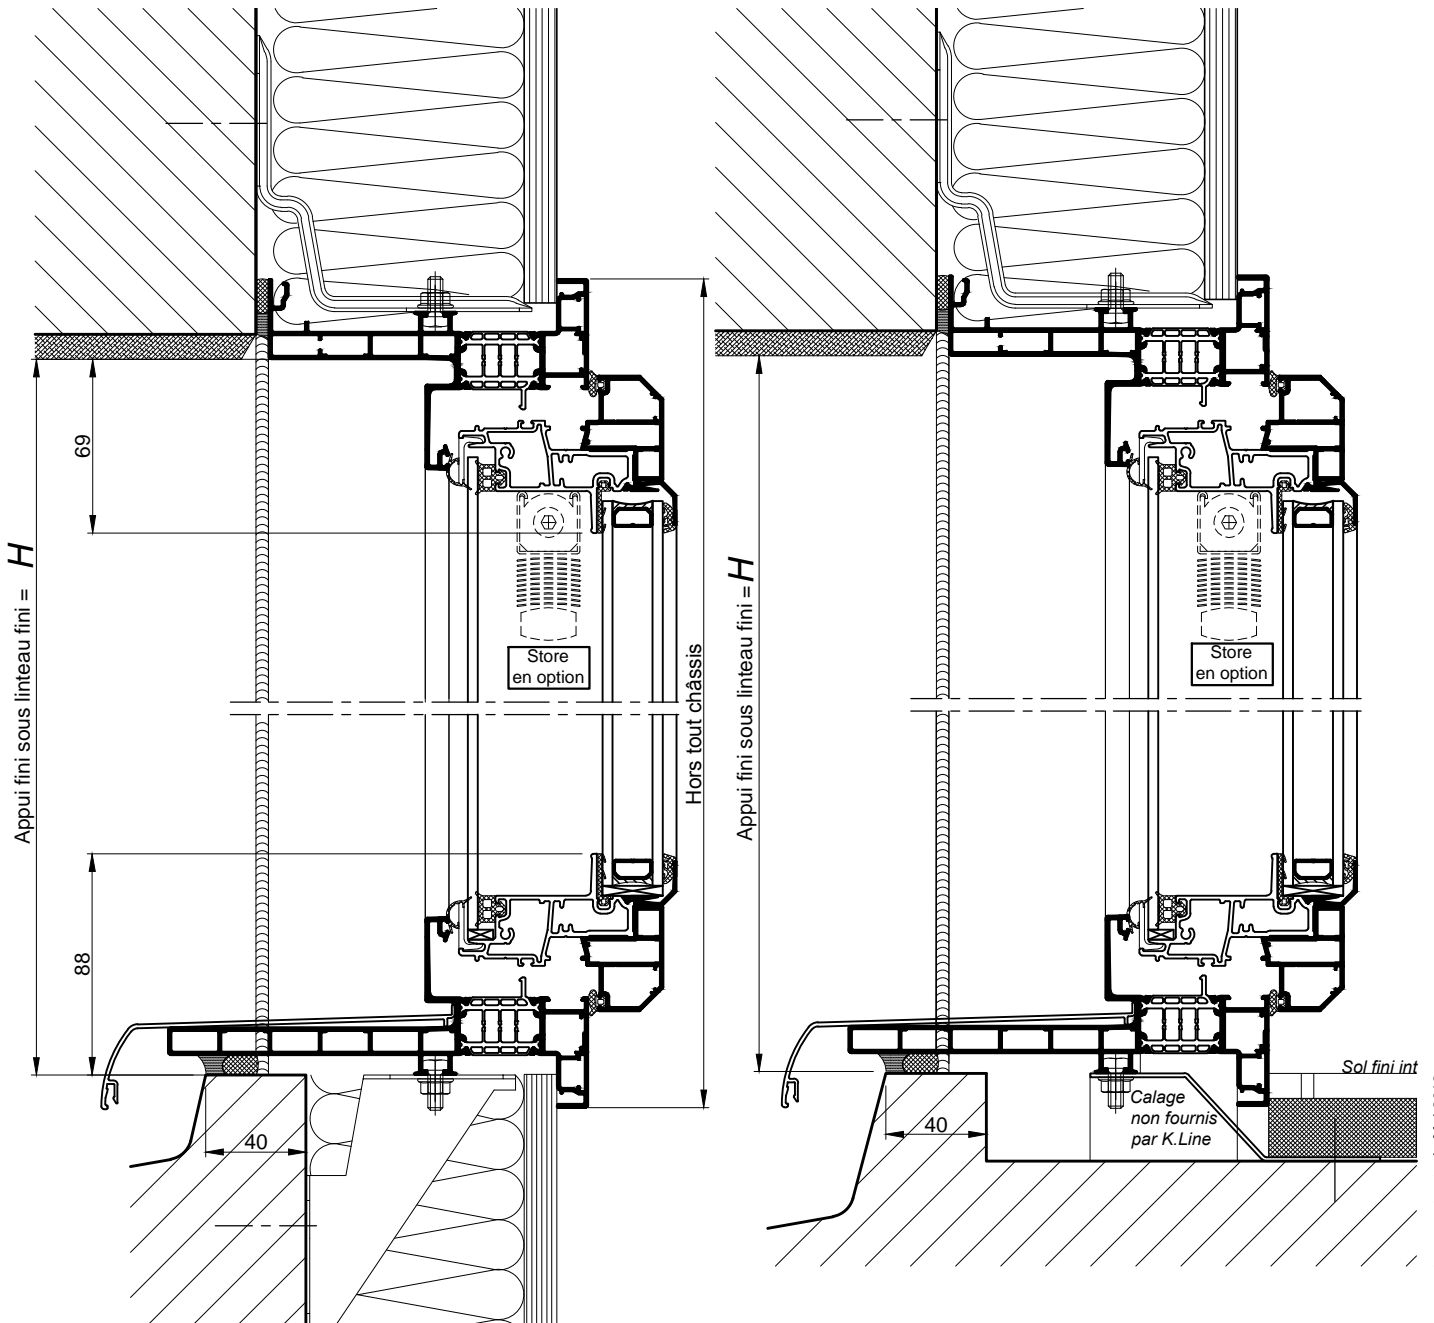


COUPE VERTICALE Ech 1/3

FRANÇAISE ET OSCILLO-BATTANT 2 VANTAUX


OSCILLO-BATTANT

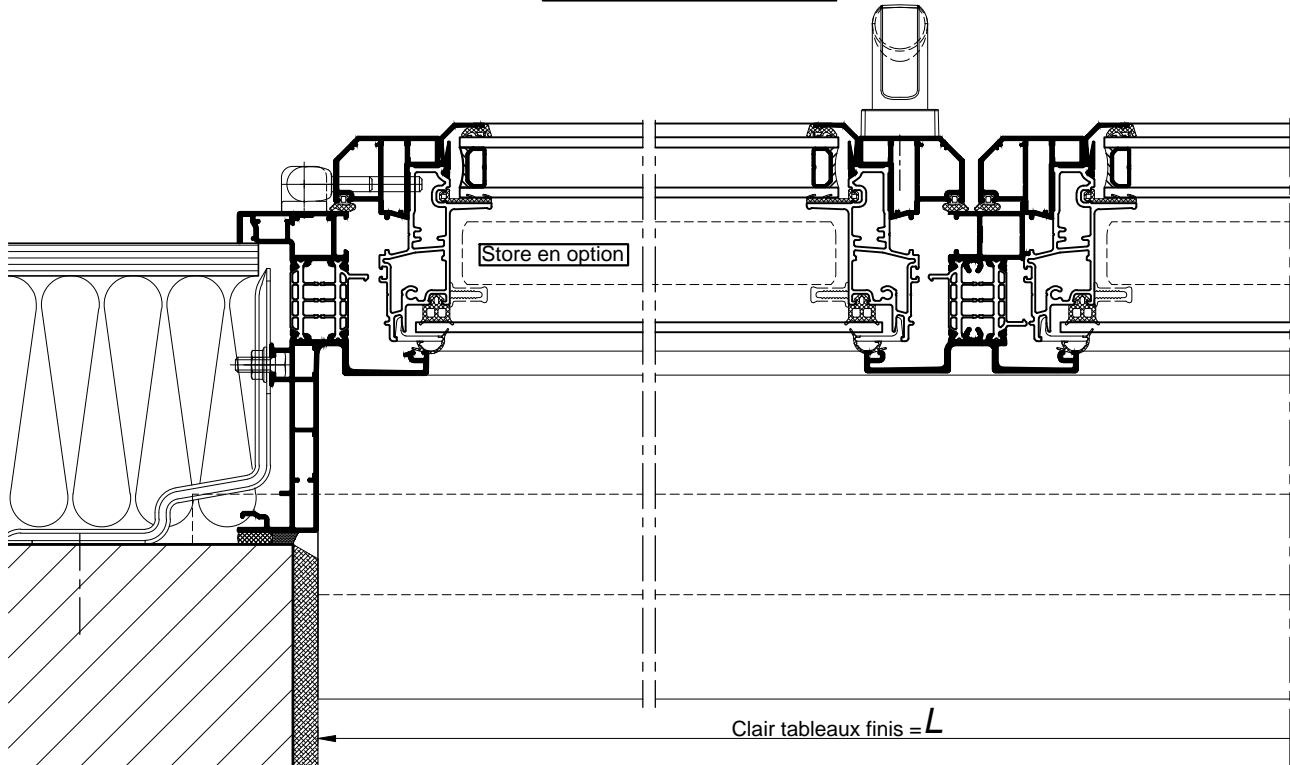

FRANÇAISE

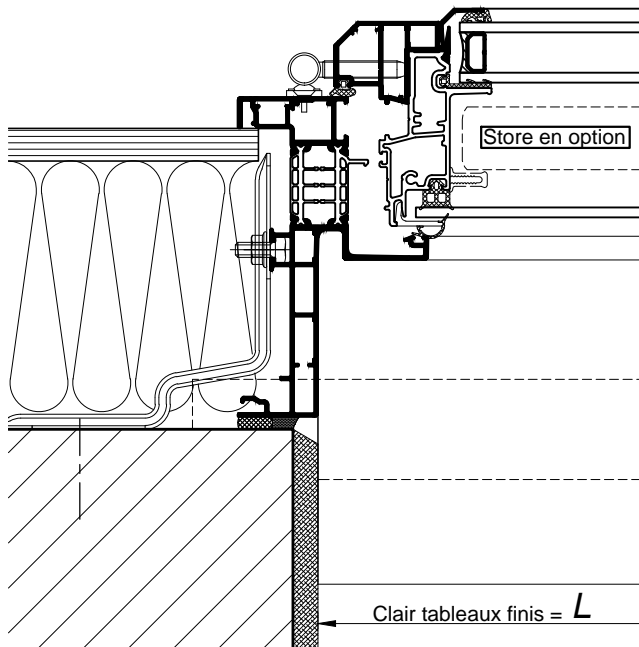

FRANÇAISE et OSCILLO-BATTANT
FERRAGE INVISIBLE

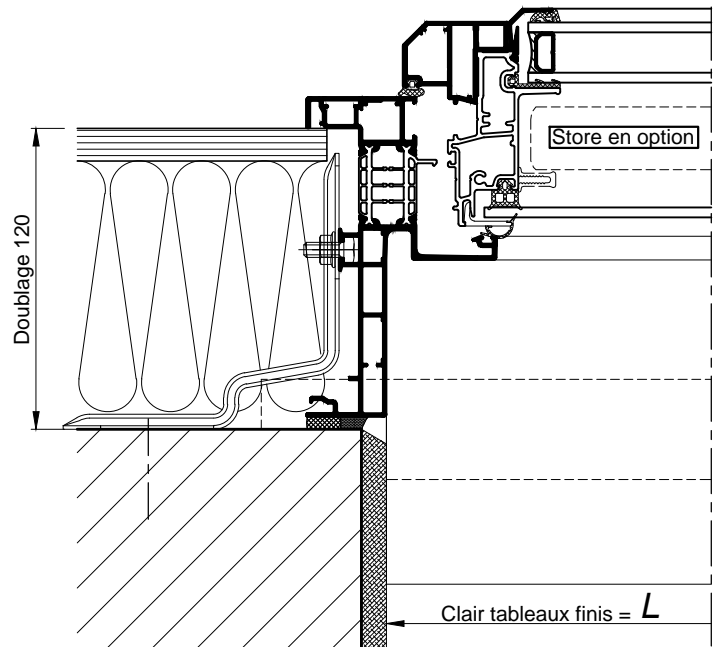

COUPE HORIZONTALE Ech 1/3