


IMPOSTE FIXE VITRE

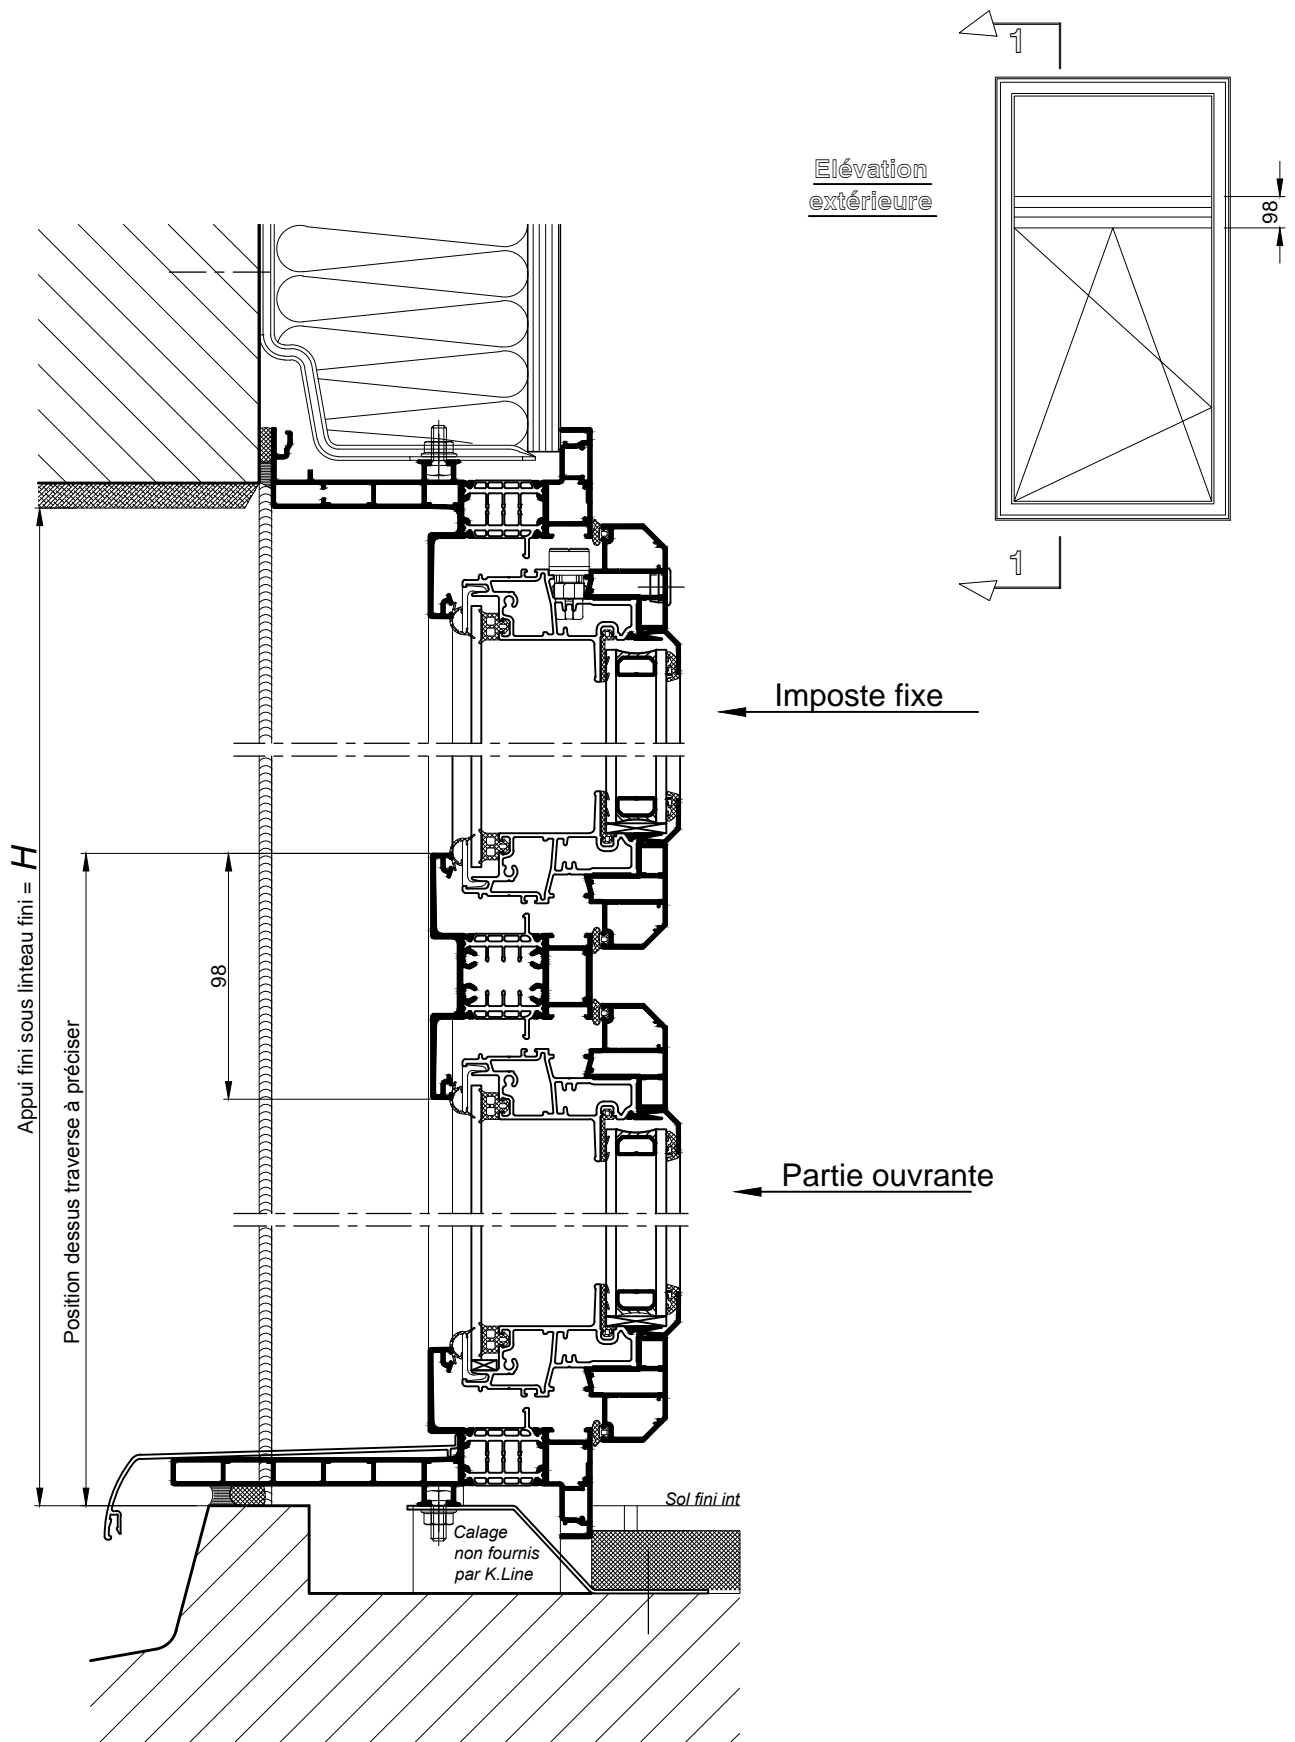

COUPE 1-1 VERTICALE Ech 1/3