



SUR ALLÈGE

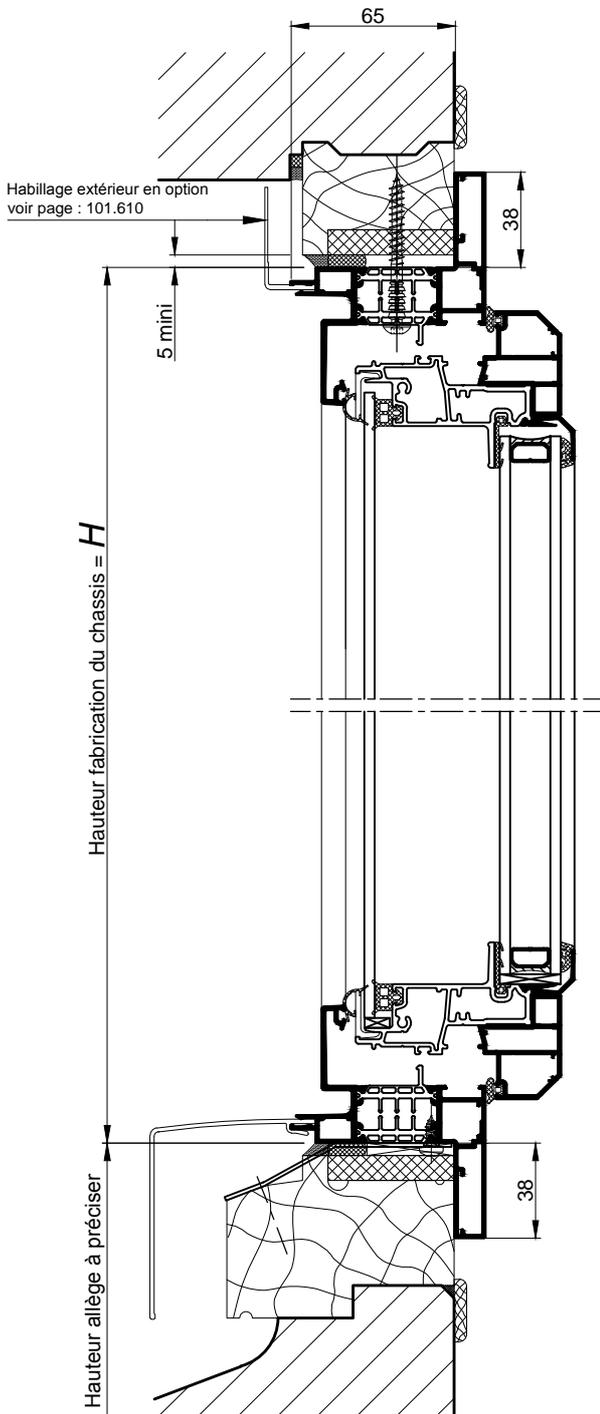

COUPE VERTICALE Ech 1/3

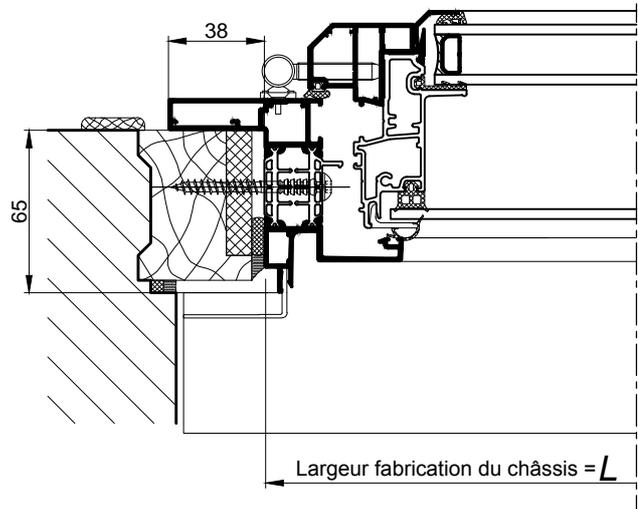

COUPE HORIZONTALE  
PARTIELLE Ech 1/3


Option applicable à  
l'ensemble des poses  
par vérins.

RAPPEL :


- Les cotes **L** et **H** correspondent aux cotes fabrication du châssis K.LINE.
- Prévoir un jeu de 5 mm mini sur la périphérie entre l'ancien et le nouveau dormant.

VARIANTE : FIXATION PAR VIS SFS


AU SOL FINI

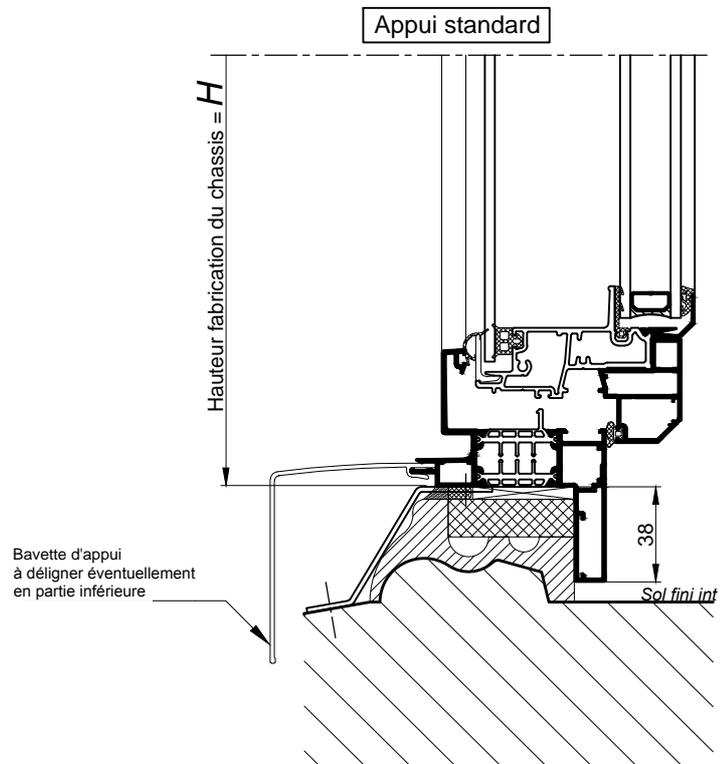

COUPE VERTICALE PARTIELLE Ech 1/3

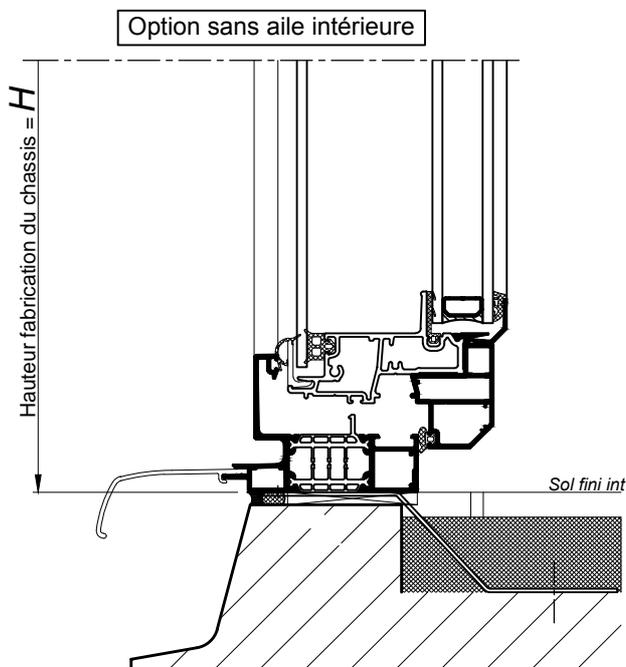

COUPE VERTICALE PARTIELLE Ech 1/3

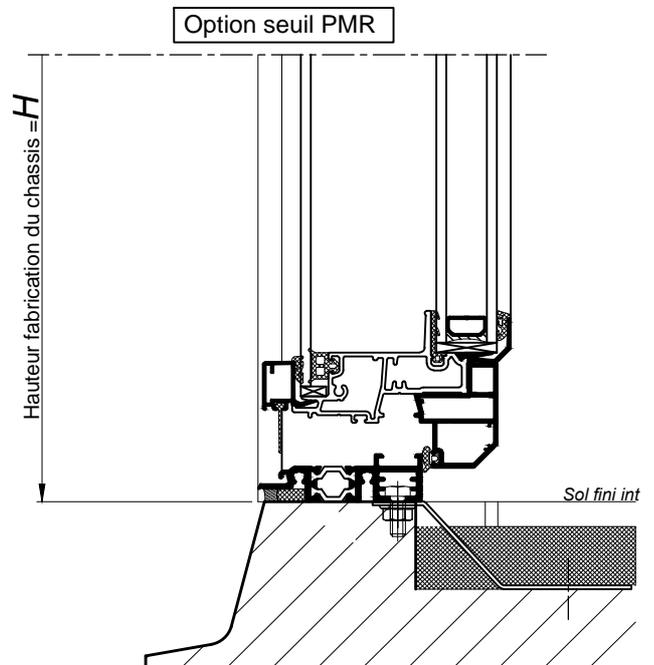

Informations relatives à la réglementation PMR :  
Voir 102.615

COUPE VERTICALE PARTIELLE Ech 1/3

Nota : Prévoir un jeu mini de 5mm entre le bas de l'ouvrant et le sol fini