PORTE-FENÊTRE COULISSANTE
PILOTÉE - CPI

AU SOL FINI

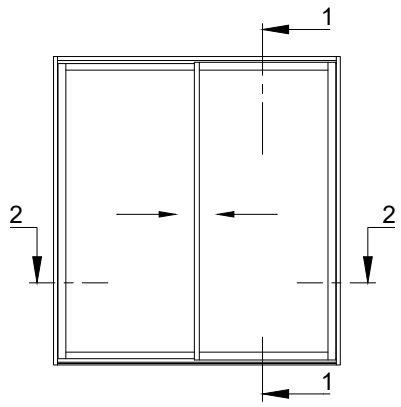

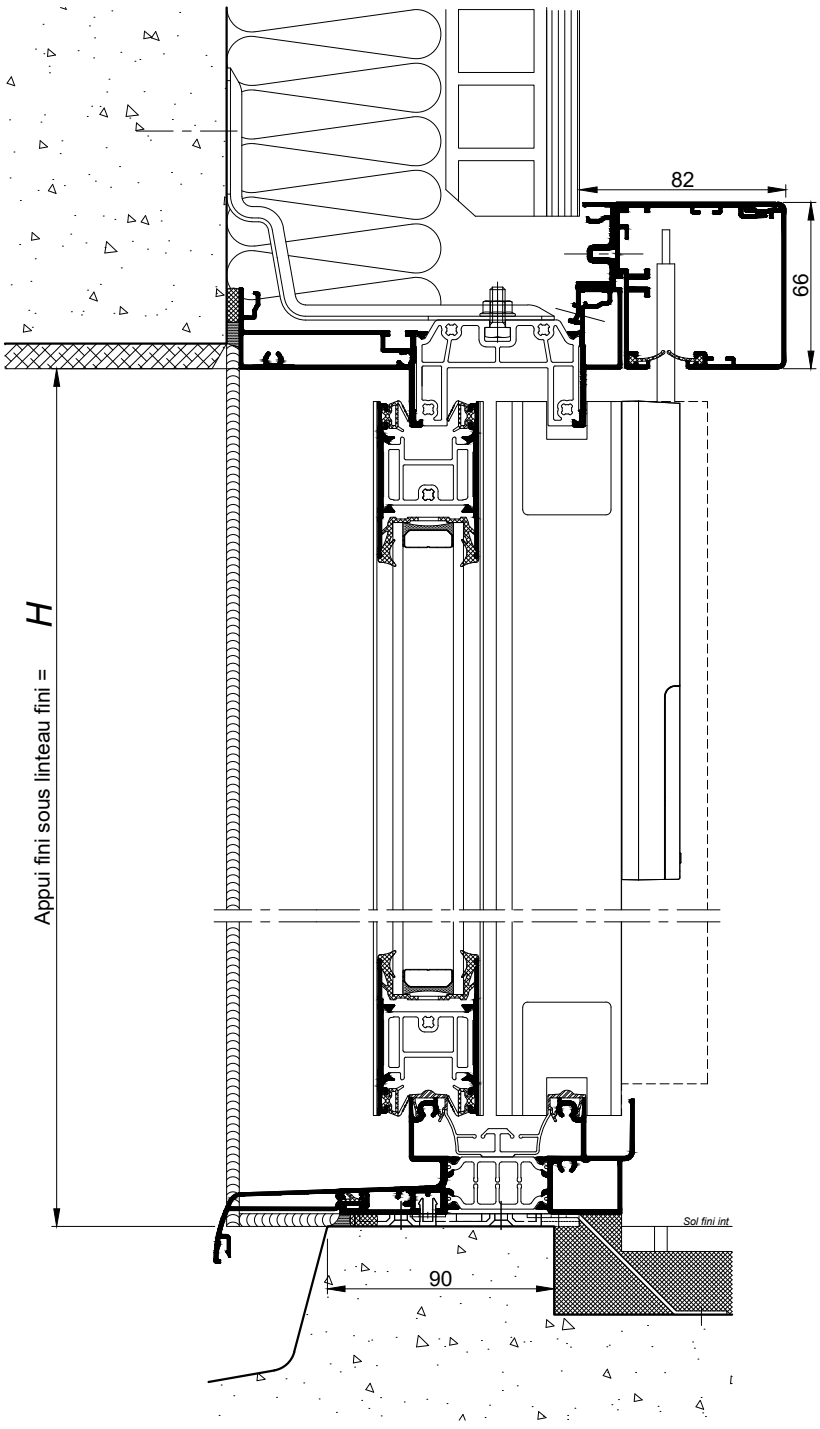

COUPE VERTICALE 1-1 Ech 1/3

Reproduction interdite - Document non contractuel - Septembre 2022

La mise en oeuvre doit être effectuée en respect des règles, normes et DTU en vigueur.
Sous charges d'exploitation, la déformation verticale de la structure devra être limitée à 3mm.

PORTE-FENÊTRE COULISSANTE
PILOTÉE - CPI

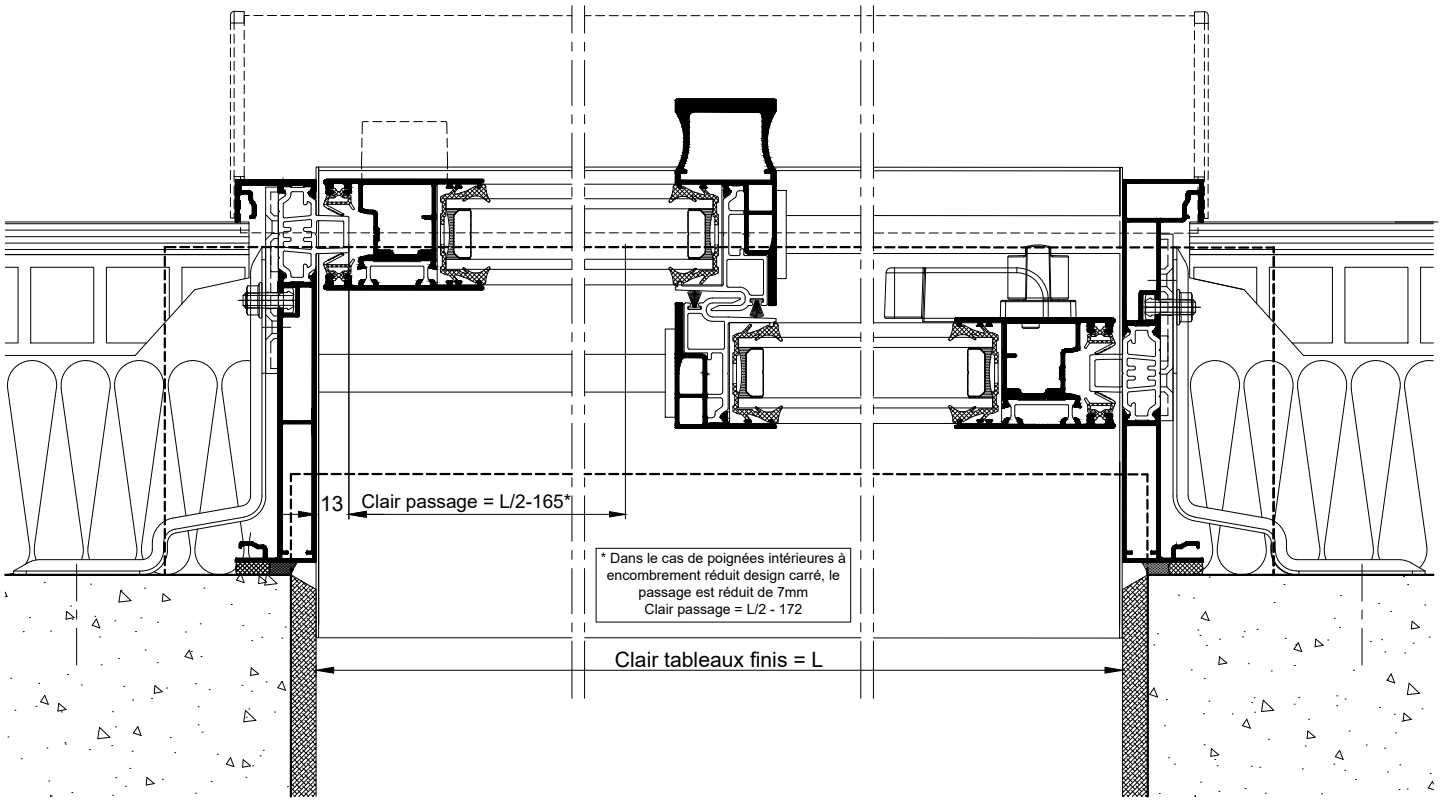

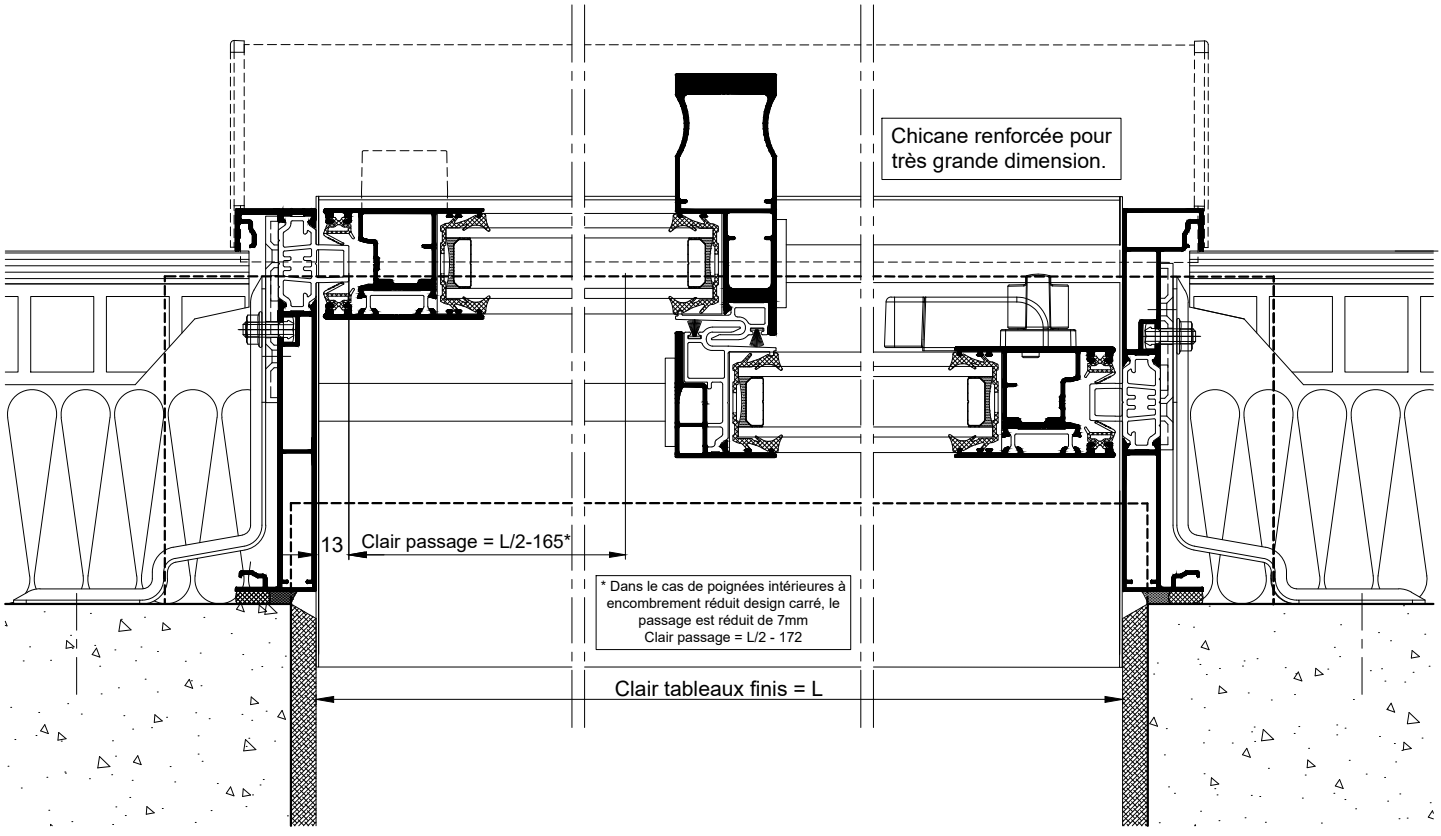

Reproduction interdite - Document non contractuel - Septembre 2022

COUPES HORIZONTALES 2-2 Ech 1/3

La mise en oeuvre doit être effectuée en respect des règles, normes et DTU en vigueur. Sous charges d'exploitation, la déformation verticale de la structure devra être limitée à 3mm.