
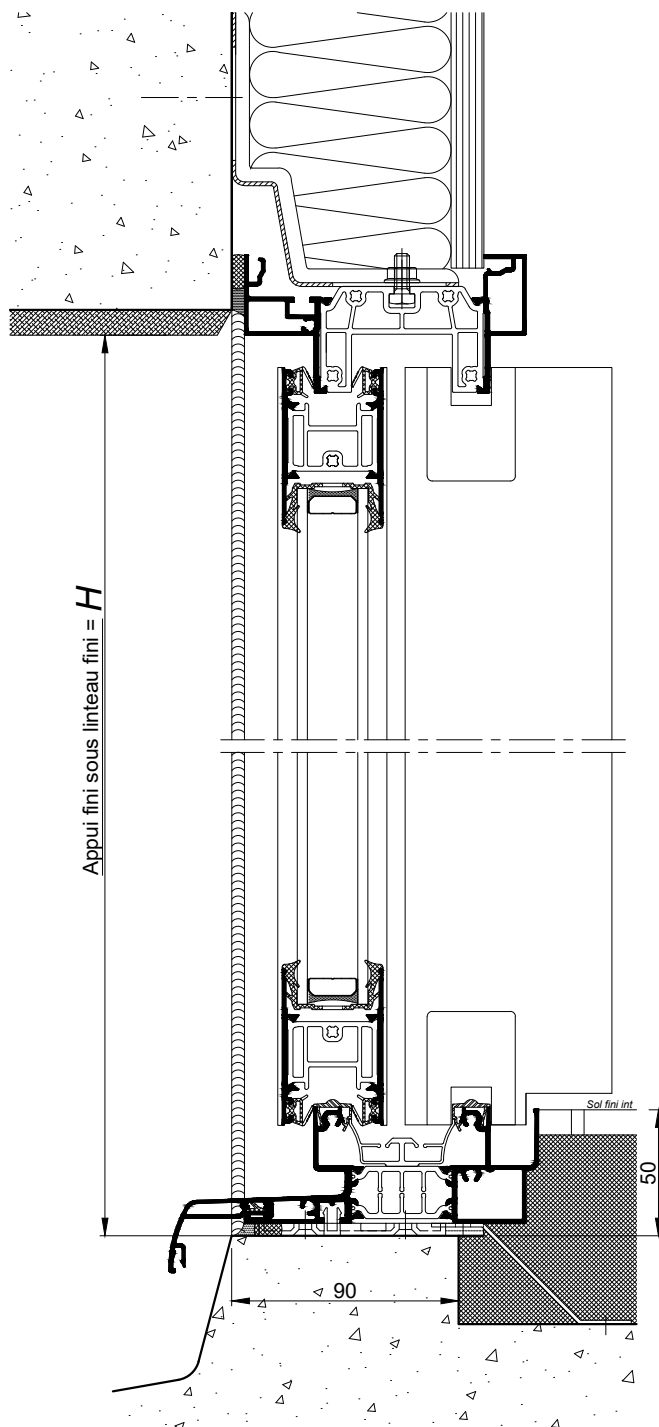
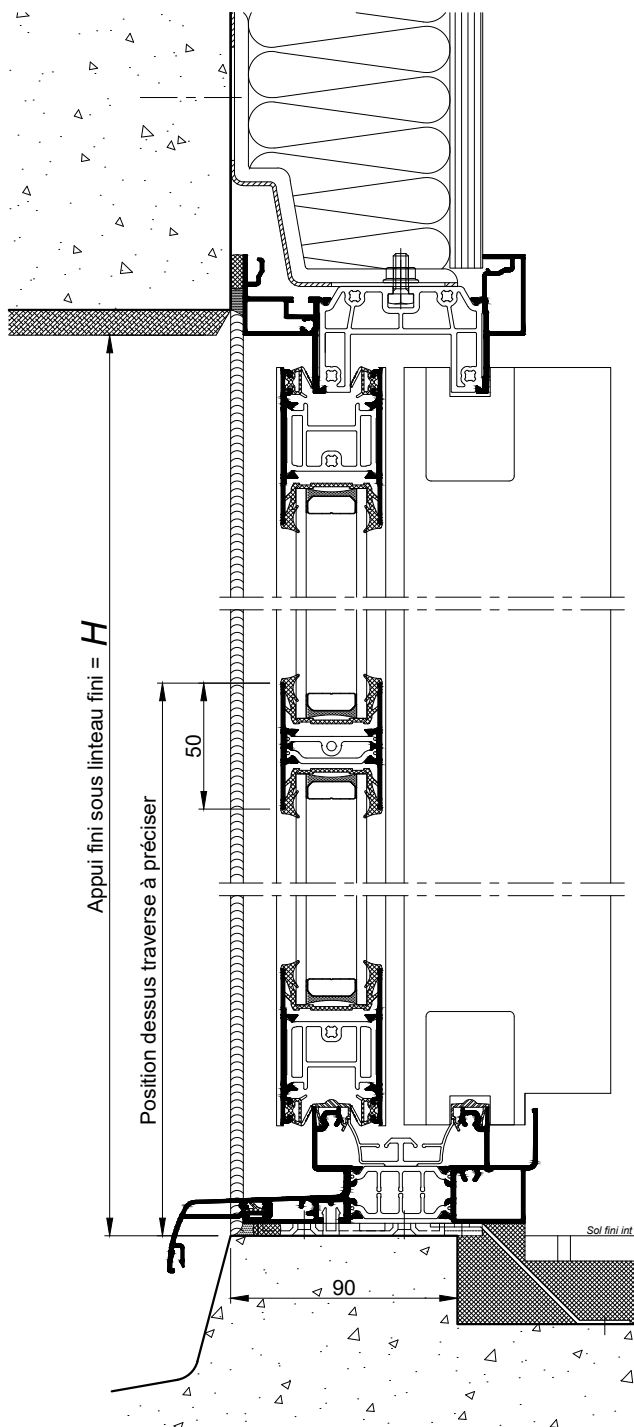


PORTE-FENETRE COULISSANTE A 4 VANTAUX

AU SOL FINI

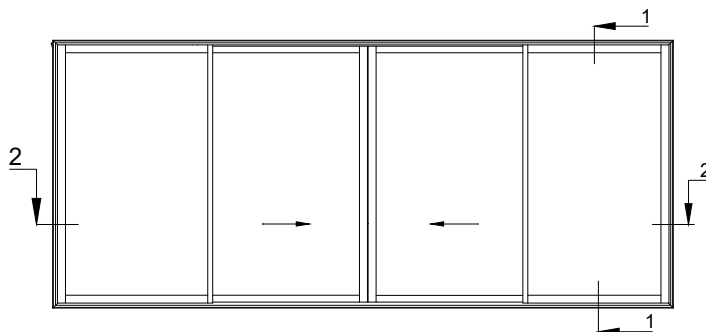


COUPES VERTICALES Ech 1/3

La mise en oeuvre doit être effectuée en respect
des règles, normes et DTU en vigueur.
Sous charges d'exploitation, la déformation
verticale de la structure devra être limitée à 3mm.

Coupes pdf et dwg
www.k-line.fr

103.030R

PORTE-FENÊTRE COULISSANTE A 4 VANTAUX

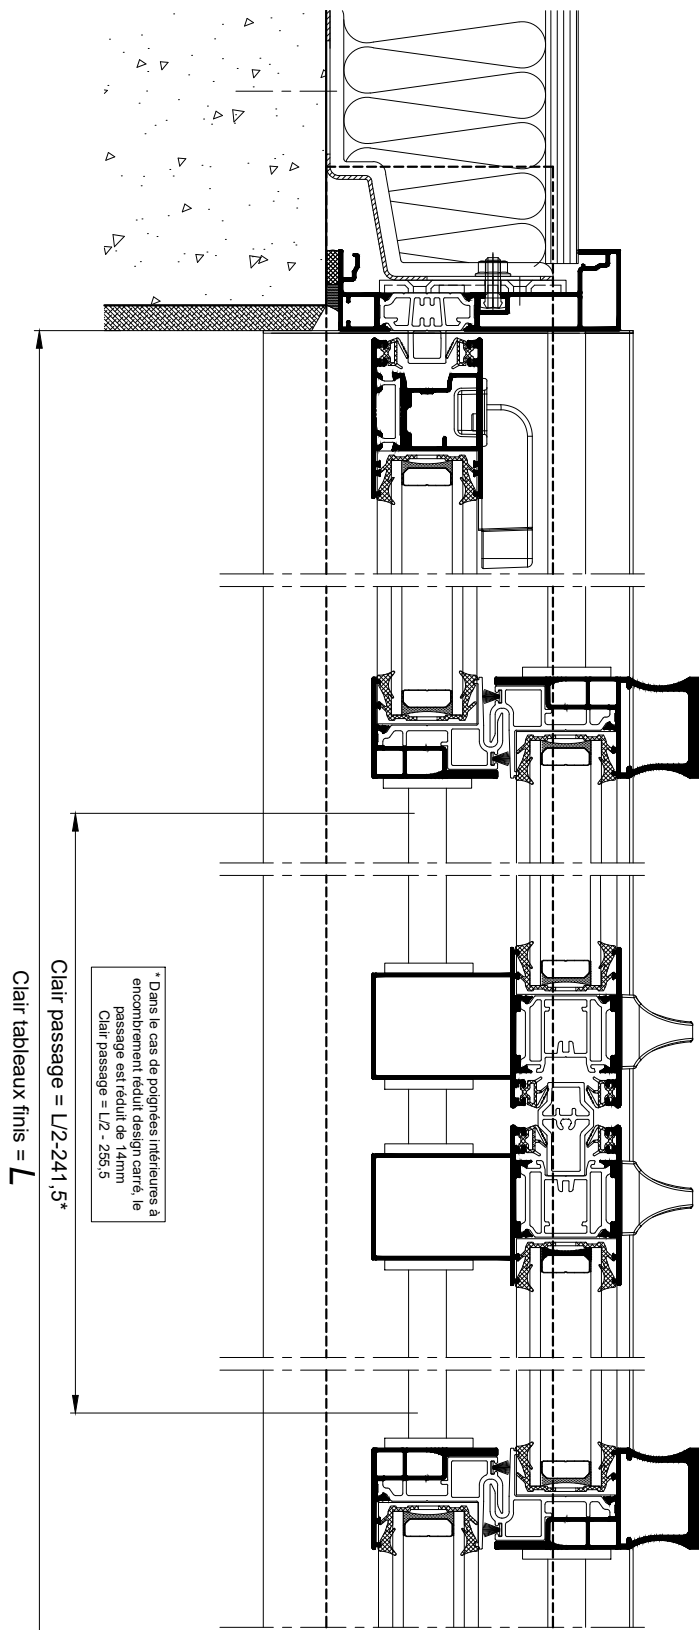

COUPE HORIZONTALE Ech 1/3