



SUR ALLÈGE MAÇONNÉE

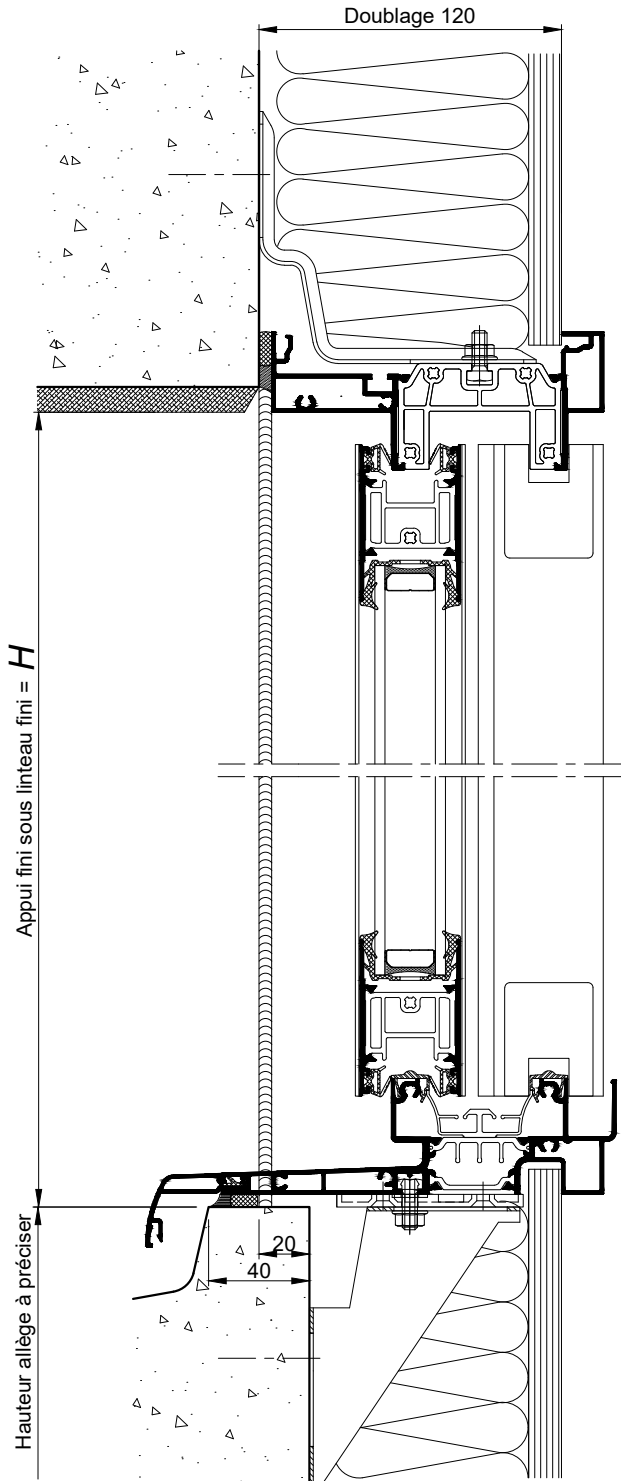


COUPE VERTICALE Ech 1/3

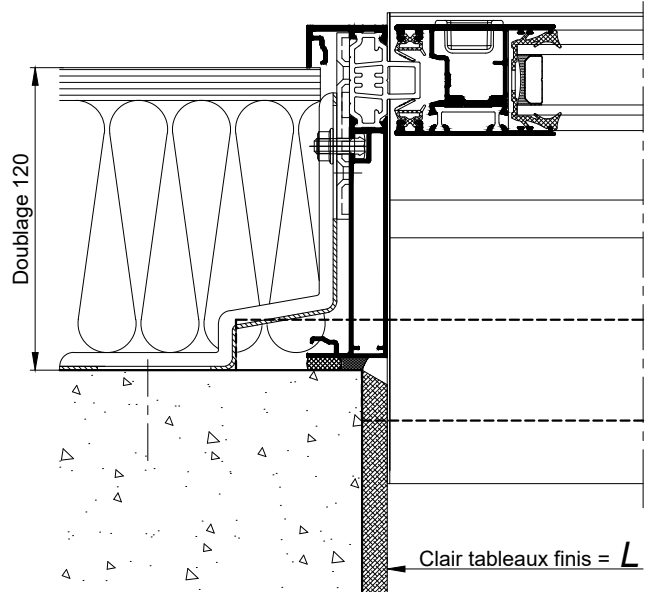


COUPE HORIZONTALE  
PARTIELLE Ech 1/3


AU SOL FINI

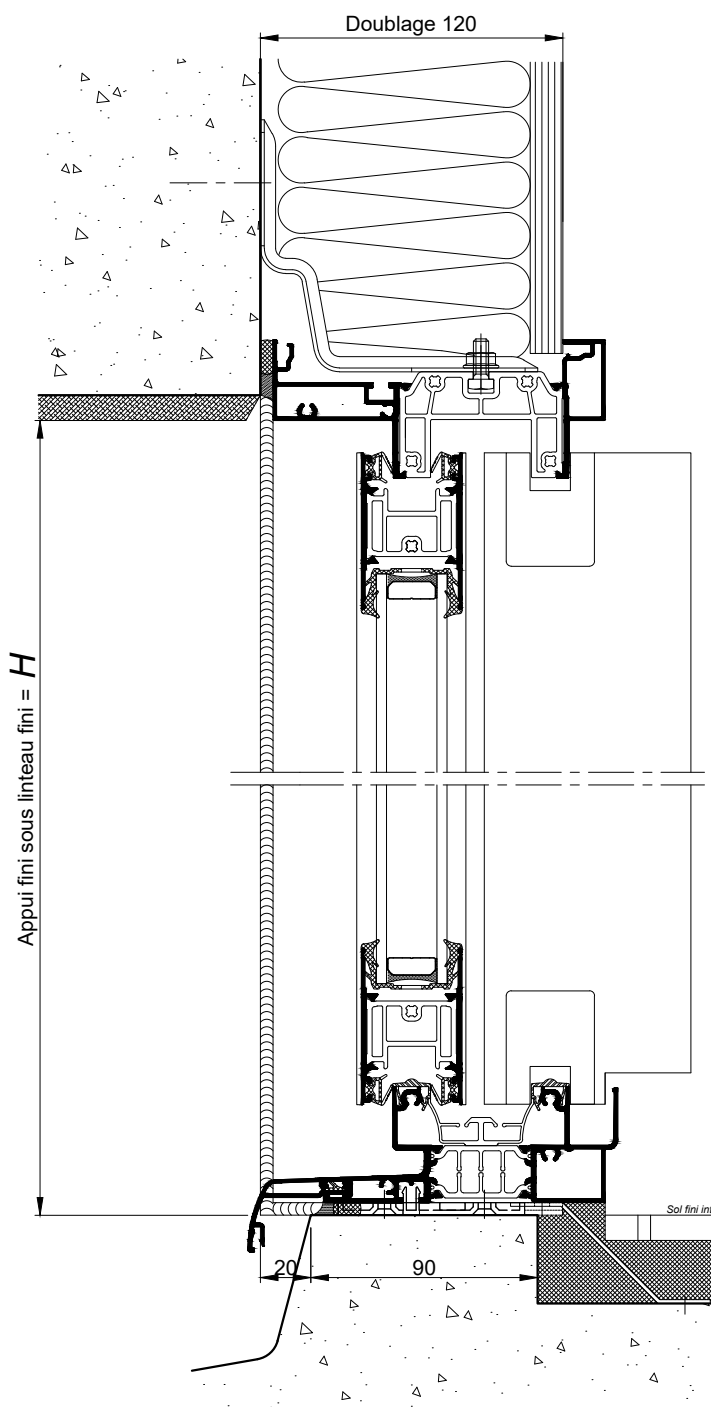

COUPE VERTICALE Ech 1/3

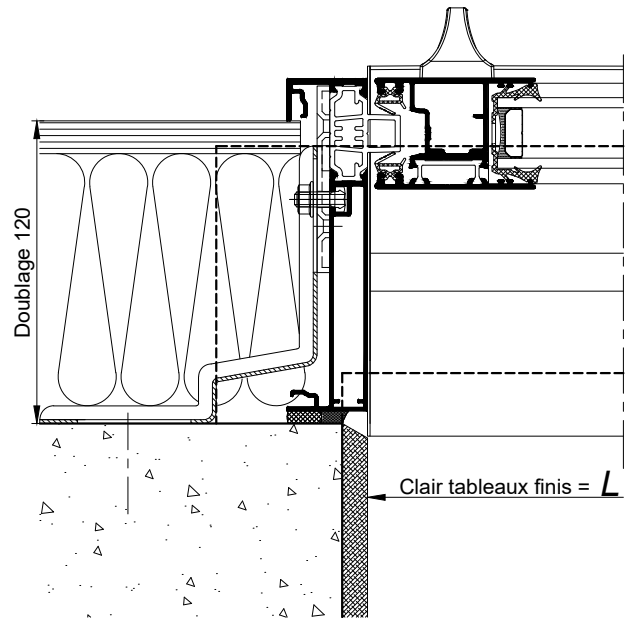

COUPE HORIZONTALE  
PARTIELLE Ech 1/3

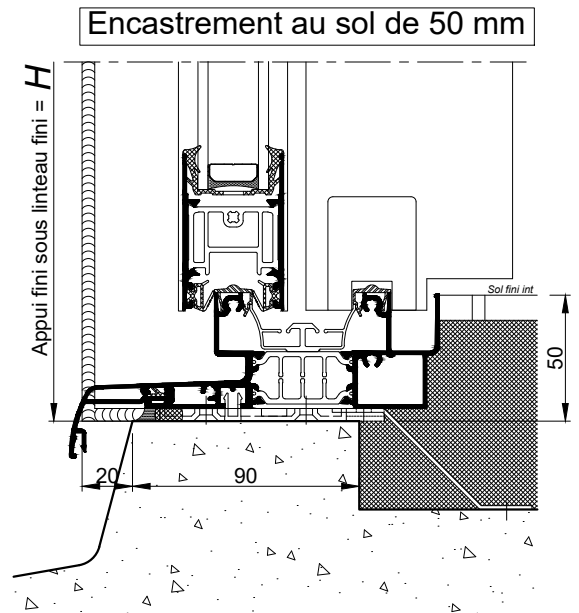

COUPE VERTICALE  
PARTIELLE Ech 1/3