


**BLOC - BAIE AVEC "COFFRE THERMOBLOC"**  
**DOUBLAGE 100**

AU SOL FINI

Hauteur maxi du tablier avec le petit caisson:  
- 2250mm en lames de 8x40 soit  $H \leq 2234$   
- 1550mm en lames de 11x50 soit  $H \leq 1534$

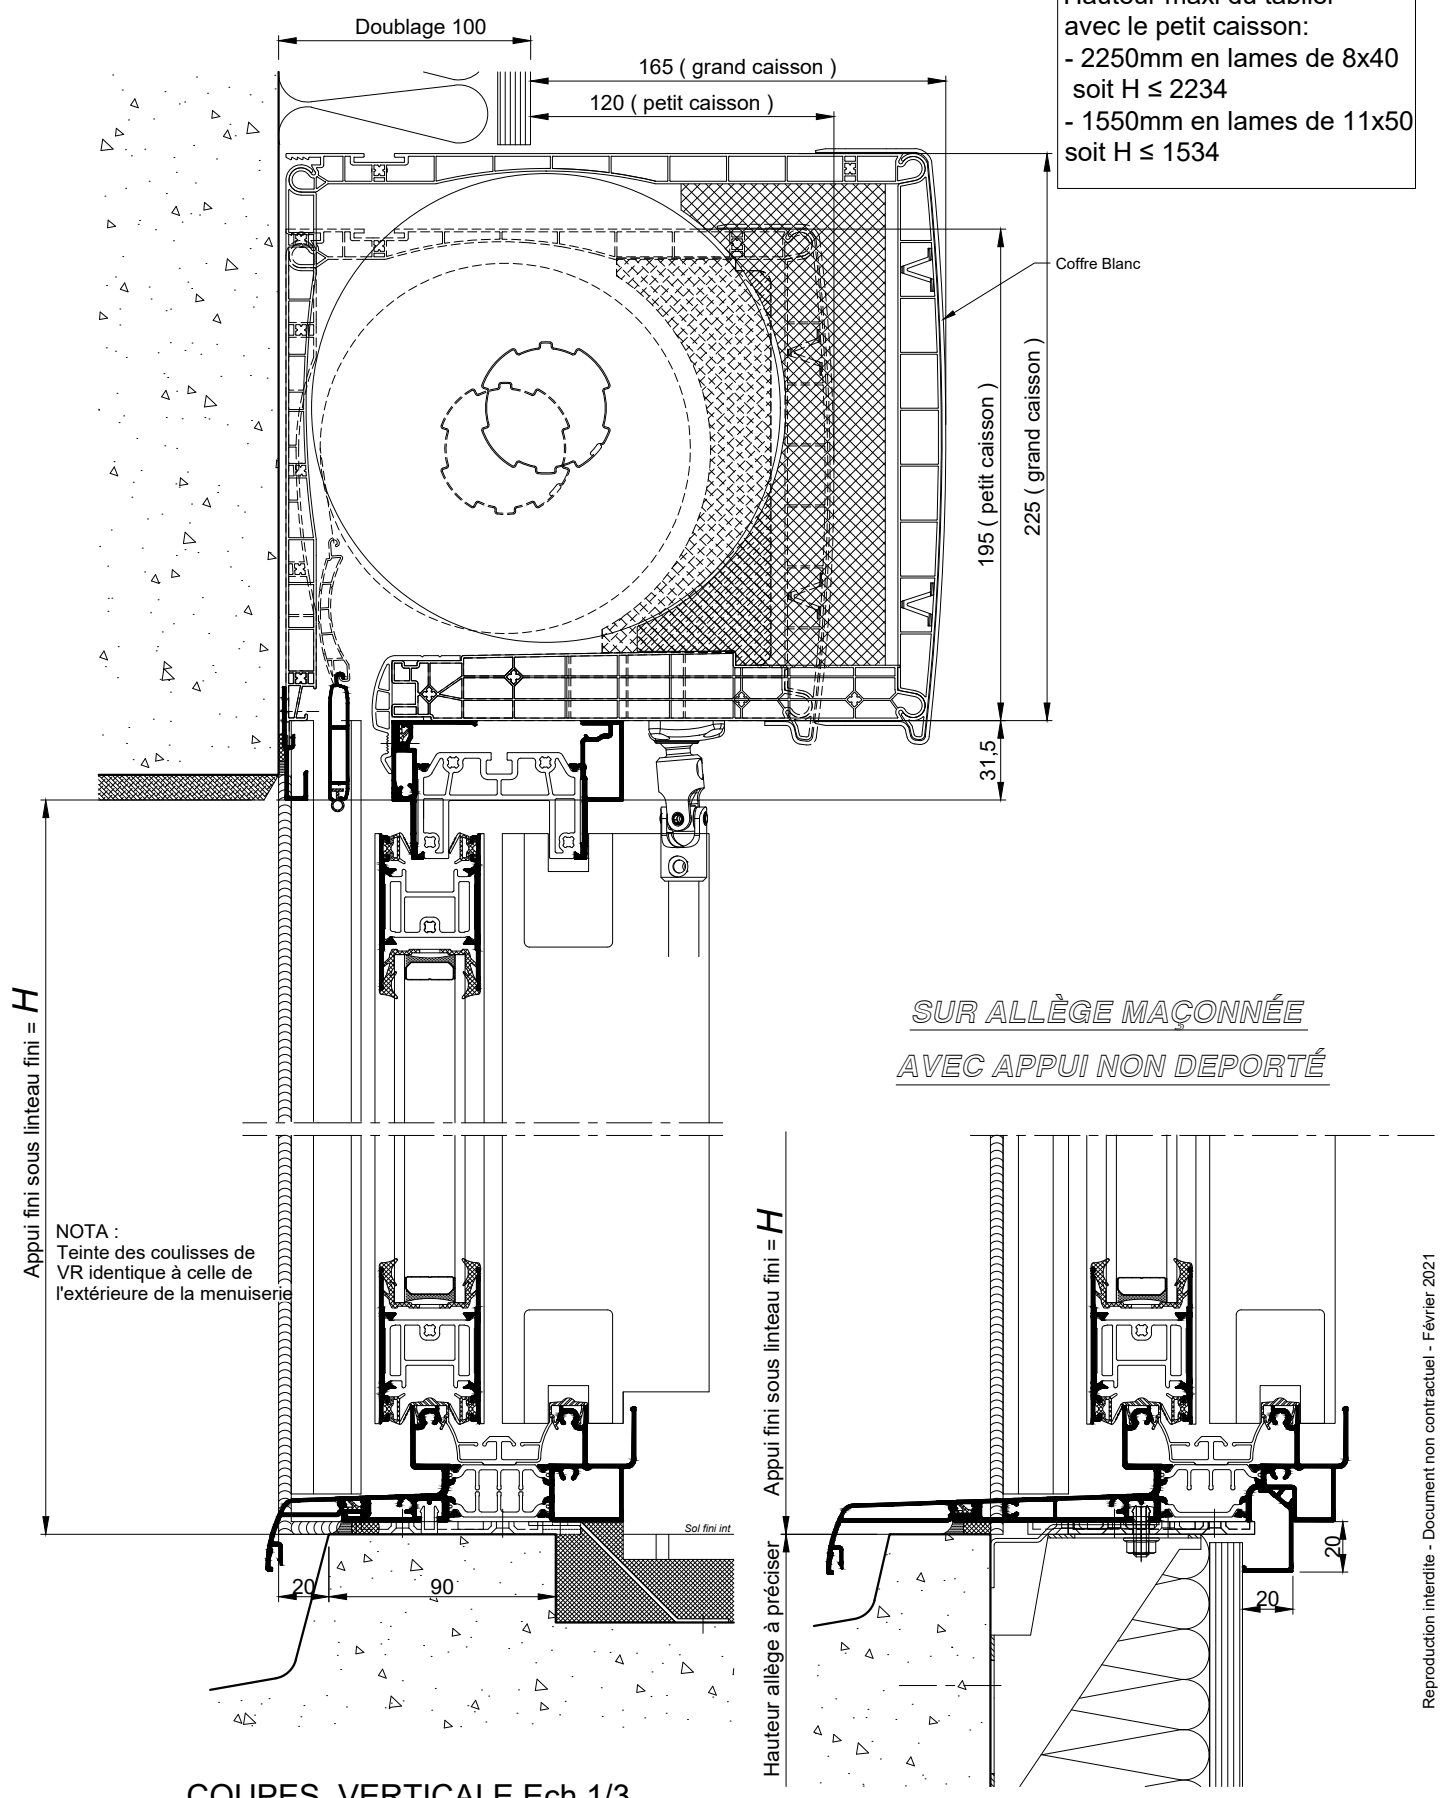


La mise en oeuvre doit être effectuée en respect des règles, normes et DTU en vigueur.  
Sous charges d'exploitation, la déformation verticale de la structure devra être limitée à 3mm.

**BLOC - BAIE AVEC "COFFRE THERMOBLOC"**  
**DOUBLAGE 100**

Hauteur maxi du tablier  
avec le petit caisson:  
- 2250mm en lames de 8x40  
soit  $H \leq 2234$   
- 1550mm en lames de 11x50  
soit  $H \leq 1534$

*AU SOL FINI*

Largeur hors tout du coffre =  $L+64$

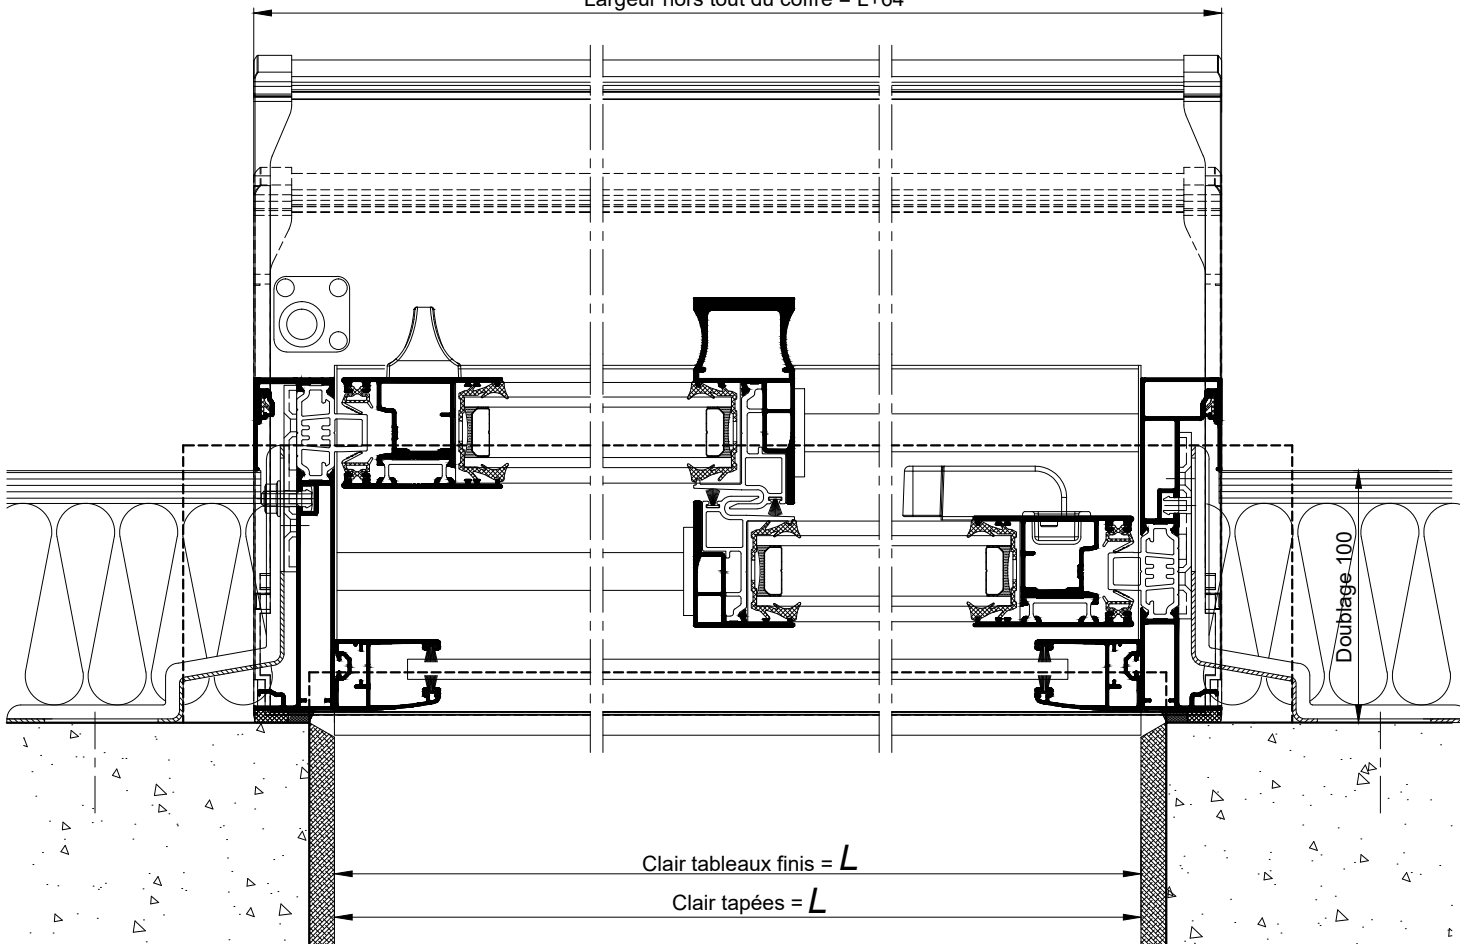

COUPE HORIZONTALE Ech 1/3