




**BLOC BAIE AVEC BLOC "DEMI-LINTEAU BUBENDORFF  
VOLET A LAMES ORIENTABLES"  
DOUBLAGE 120**

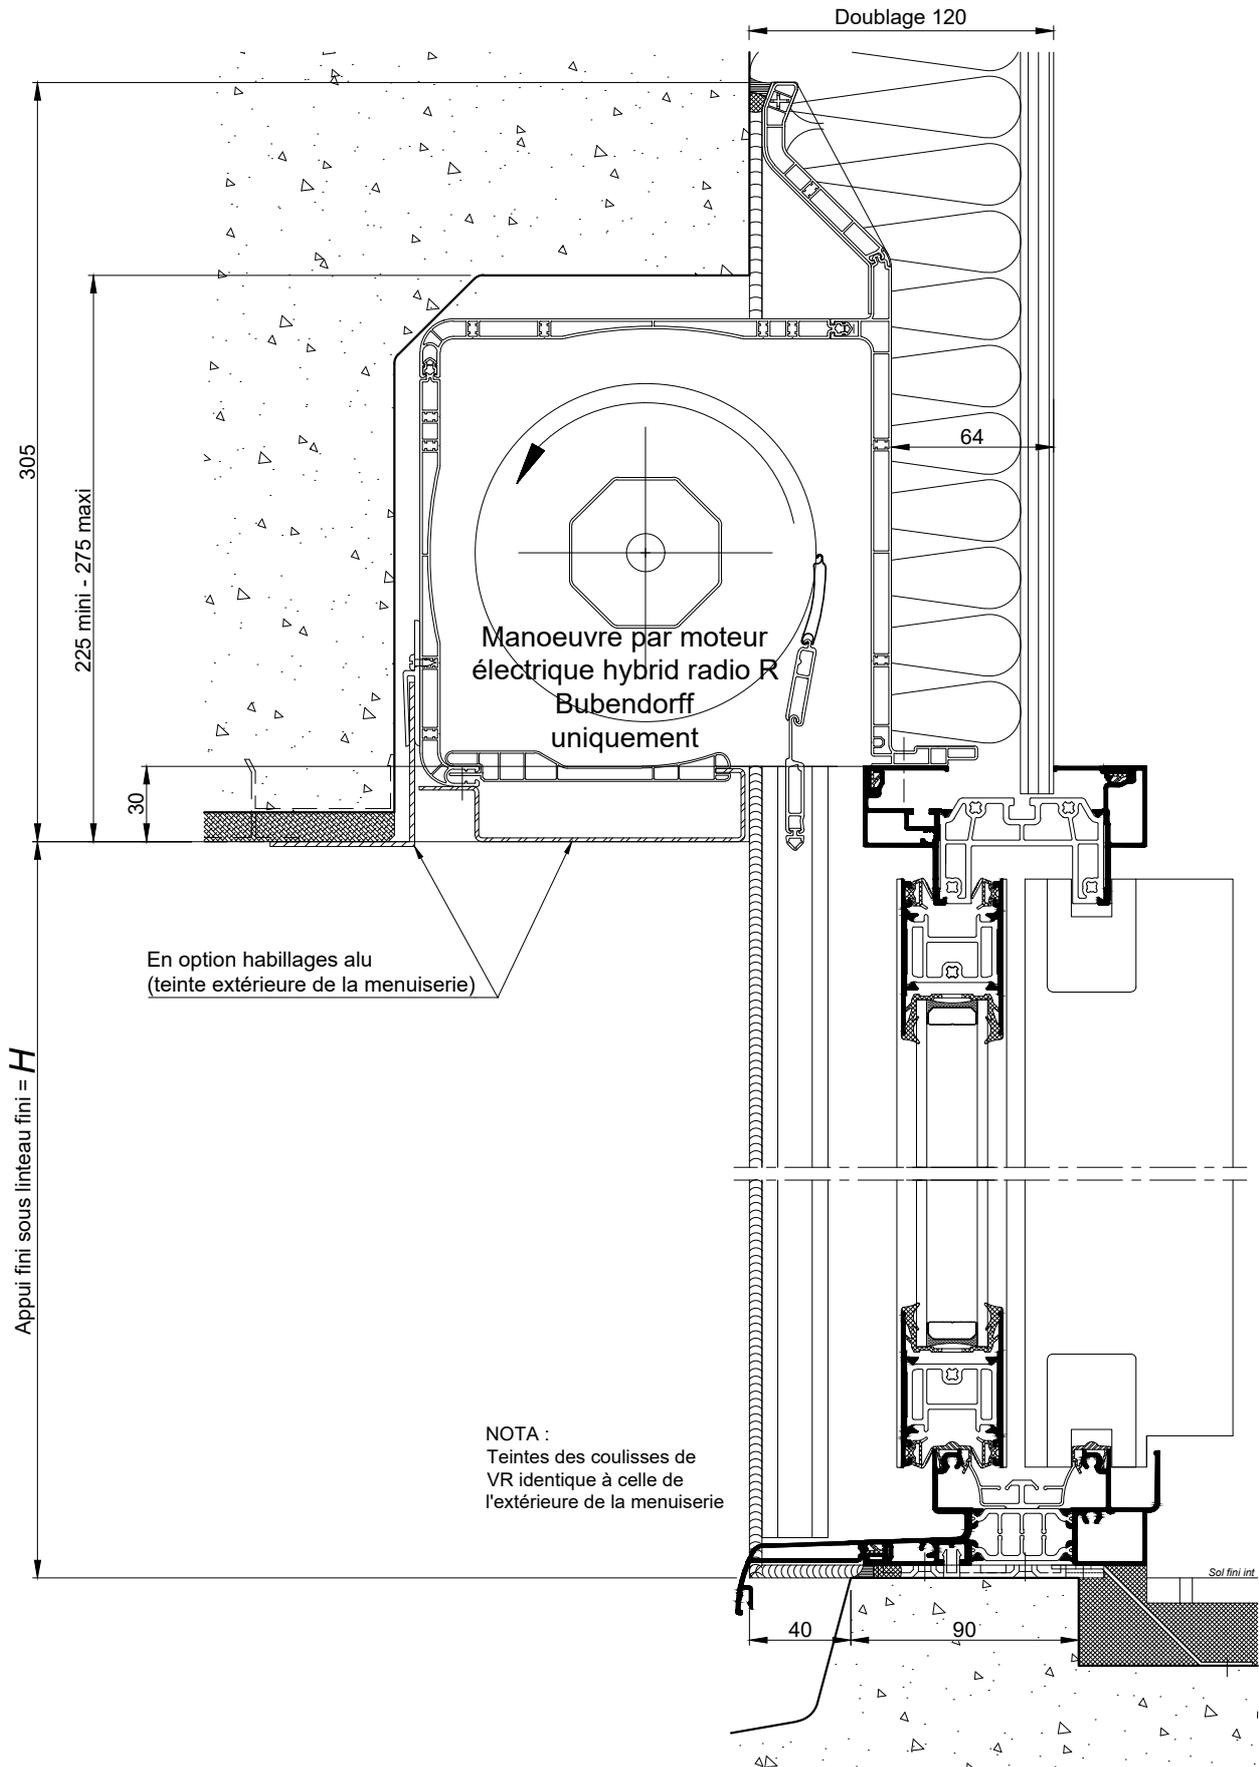

**COUPE VERTICALE Ech 1/3**

La mise en oeuvre doit être effectuée en respect des règles, normes et DTU en vigueur.  
Sous charges d'exploitation, la déformation verticale de la structure devra être limitée à 3mm.

**BLOC BAIE AVEC BLOC "DEMI-LINTEAU BUBENDORFF"  
VOLET A LAMES ORIENTABLES"  
DOUBLAGE 120**

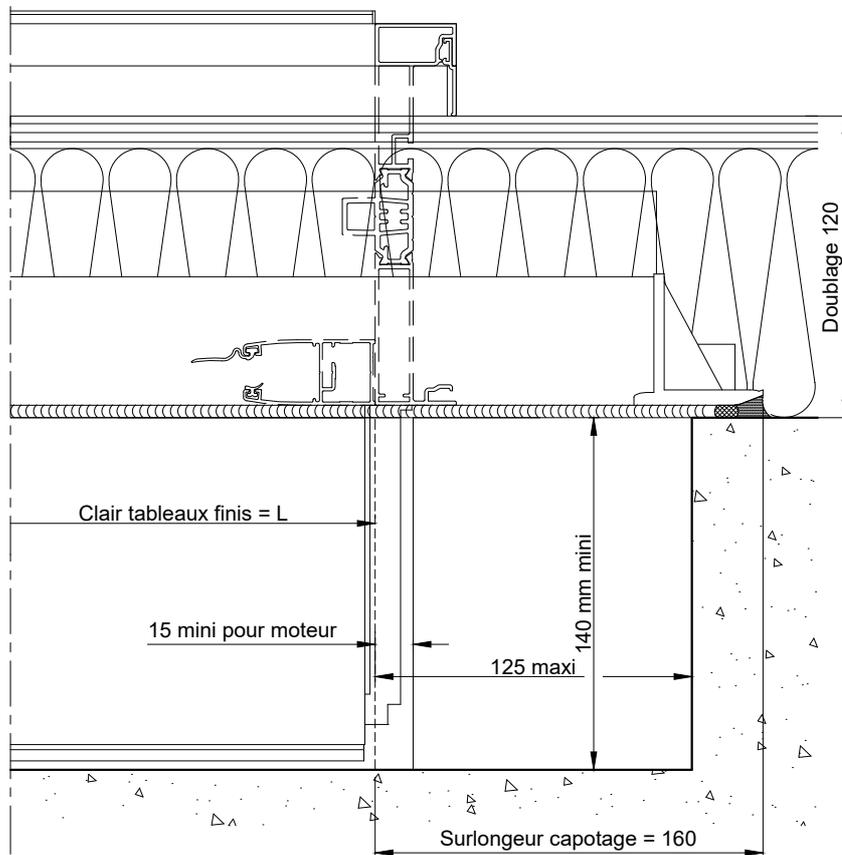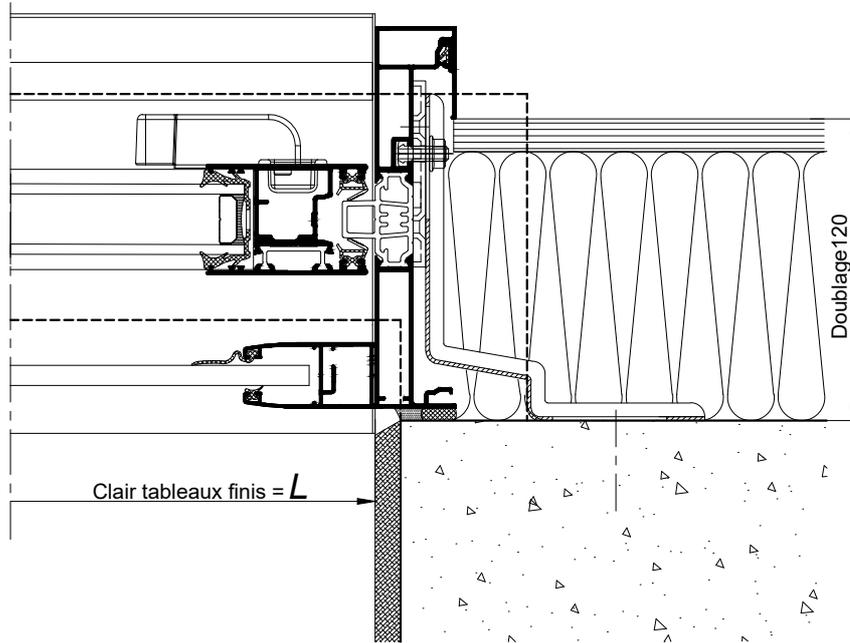

**COUPES HORIZONTALES Ech 1/3**

La mise en oeuvre doit être effectuée en respect des règles, normes et DTU en vigueur.  
Sous charges d'exploitation, la déformation verticale de la structure devra être limitée à 3mm.